


VÝŘEZ A

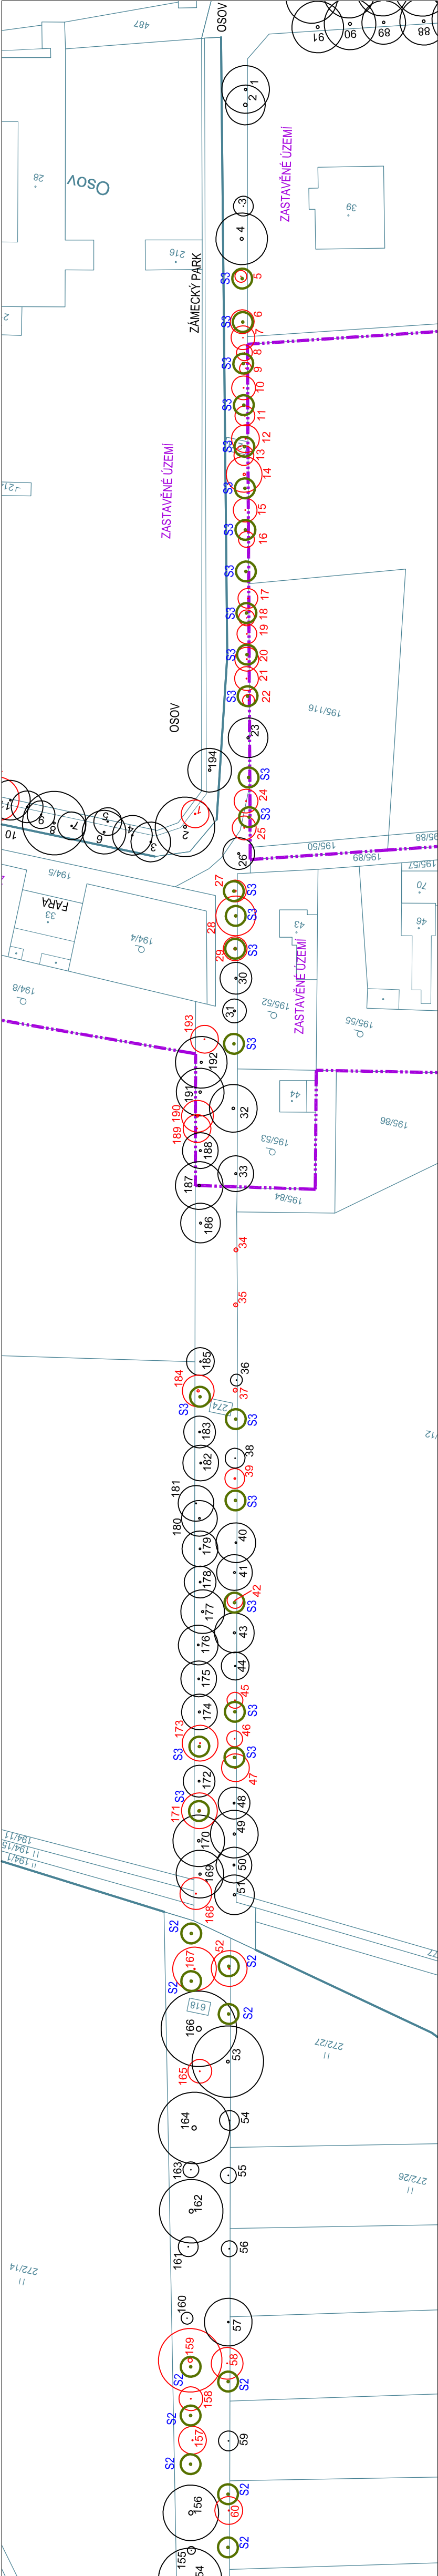

VÝŘEZ B

LEGENDA:

INVENTARIZACE

STROM URČENÝ K PONECHÁNÍ

STROM URČENÝ KE KÁČENÍ

PAŘEZ URČENÝ K ODSTRANĚNÍ

INVENTARIZAČNÍ ČÍSLO DŘEVIN

INVENTARIZAČNÍ ČÍSLO PAŘEŽU

OSTATNÍ

272/1

2130/2

2130/2

2130/2

KATASTRÁLNÍ ČÍSLO DOTČENÉHO POZEMKU

HRANICE POZEMKU

KATASTRÁLNÍ ČÍSLO POZEMKU

HRANICE ZASTAVĚNÉHO ÚZEMÍ

NAVHRH

NAVŘZENÝ STROM

S2

S3

Fraxinus excelsior, ZB 12/14

Tilia cordata, ZB 12/14

41 KS

25 KS

poz. U stromu s inv. č. 98 nejsou navržena žádná péstební opatření. Ostatní ponechané stromy jsou navrženy k ošetření. Detailní popis péstebních opatření je uveden v inventarizačních tabulkách (viz. část dokumentace: B - Rozpočet, výkaz výměr). Jakákoli změna při realizaci musí být konzultována s autorem PD.

CELKOVÉ SCHÉMA LOKALITY

OBJEDNATEL:	Krajská správa a údržba silnic Středočeského kraje, p.o., Zborovská 11, 150 21 Praha 5
AKCE:	REKULTIVACE ZELENÉ CESTNÍ SÍŤ VÝSTAVY A BEROUN
STUPEŇ:	DPS
LOKALITA:	2. Osov - Lážovičky

ČÁST DOKUMENTACE:	SITUACE INVENTARIZACE DŘEVIN, NAVRHI PÉSTEBNÍCH OPATŘENÍ A NAVRHI VÝSADEB DŘEVIN
-------------------	----------------------------------------------------------------------------------

ZHOTOVITEL:	SAFETREES, s.r.o. Ing. JAROSLAV KOLÁŘIK, Ph.D.
NA STŘEŠNÍ 945, 665 01 ROSICE	
TEL: 602722607, FAX: 546412395	
Ing. Jaroslav Kolářik, Ph.D.	
Ing. Jan Fojtík	

FORMÁT:	5 x A4
MĚŘÍTKO:	1:1000
DATUM:	08/2018
VÝKRES:	PARE:

safetrees®

SAFETREES, s.r.o., Na Štěpěnicí 945, 665 01 Rosice, TEL: 602722607

C2