

LEGENDA:

INVENTARIZACE

- STROM URČENÝ K PONECHÁNÍ
- STROM URČENÝ KE KÁČENÍ
- PAŘEZ URČENÝ K ODSTRANĚNÍ
- INVENTARIZAČNÍ ČÍSLO DŘEVIN
- INVENTARIZAČNÍ ČÍSLO PAŘEZU


NAVRH

- NAVRŽENÝ STROM
- Aesculus hippocastanum, ZB 14/16 17 KS


OSTATNÍ

- KATASTRÁLNÍ ČÍSLO DOTČENÉHO POZEMLKU
- HRANICE POZEMLKU
- KATASTRÁLNÍ ČÍSLO POZEMLKU
- HRANICE ZASTAVĚNÉHO ÚZEMÍ


poz. U všech ponechaných stromů jsou navržena péstební opatření. Detailní popis péstebních opatření je uveden v inventarizačních tabulkách (viz. části dokumentace: B - Rozpočet, výkaz výměr). Jakékoli změna při realizaci musí být konzultována s autorem PD.

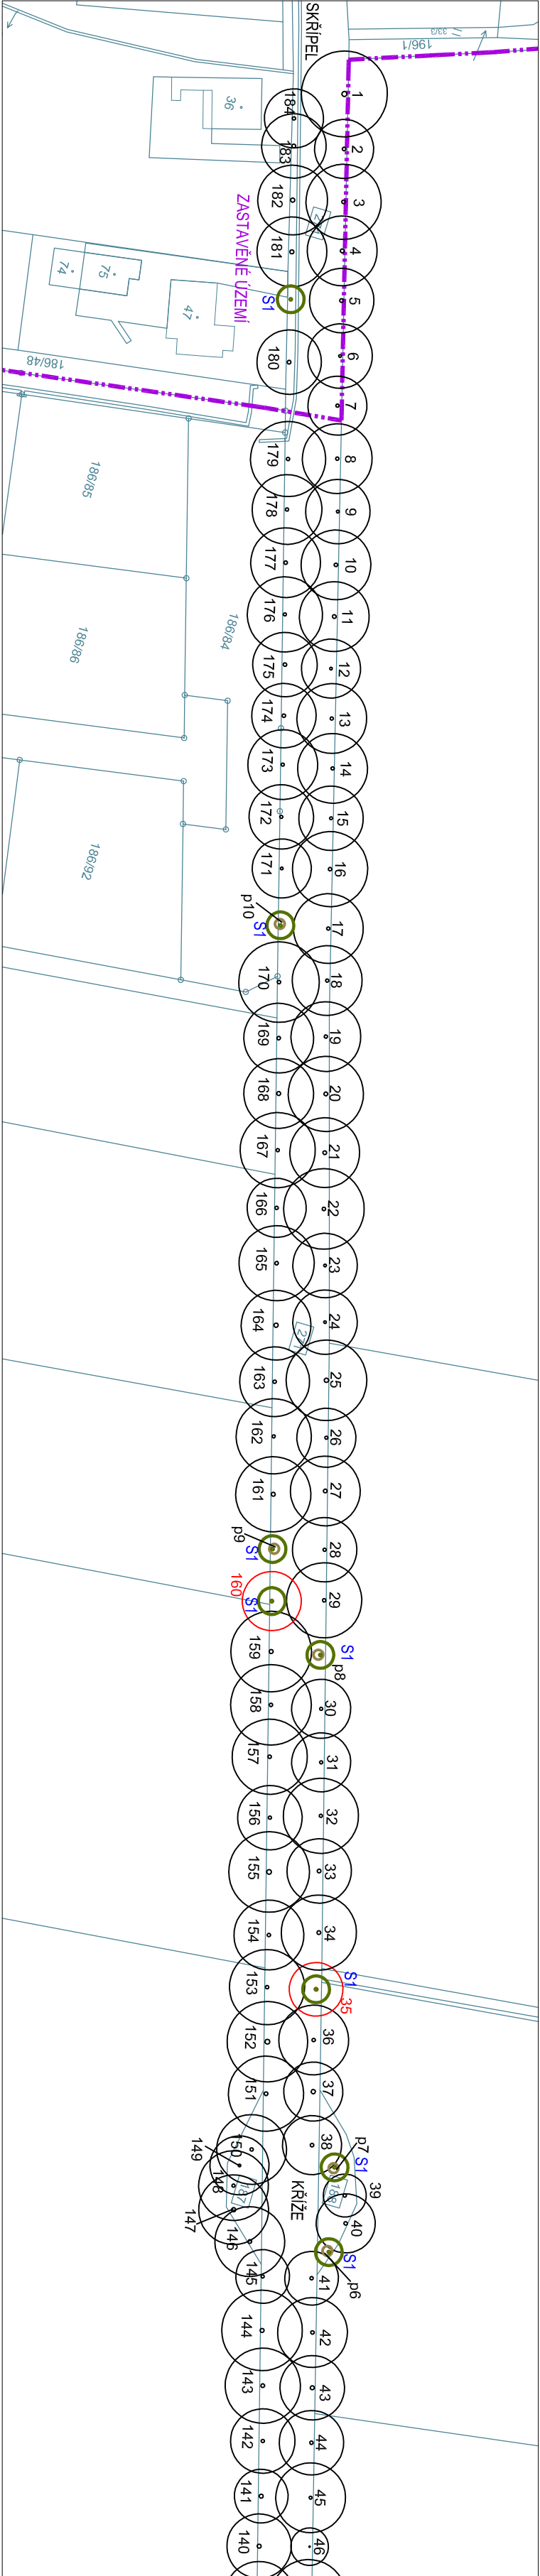

VÝŘEZ A

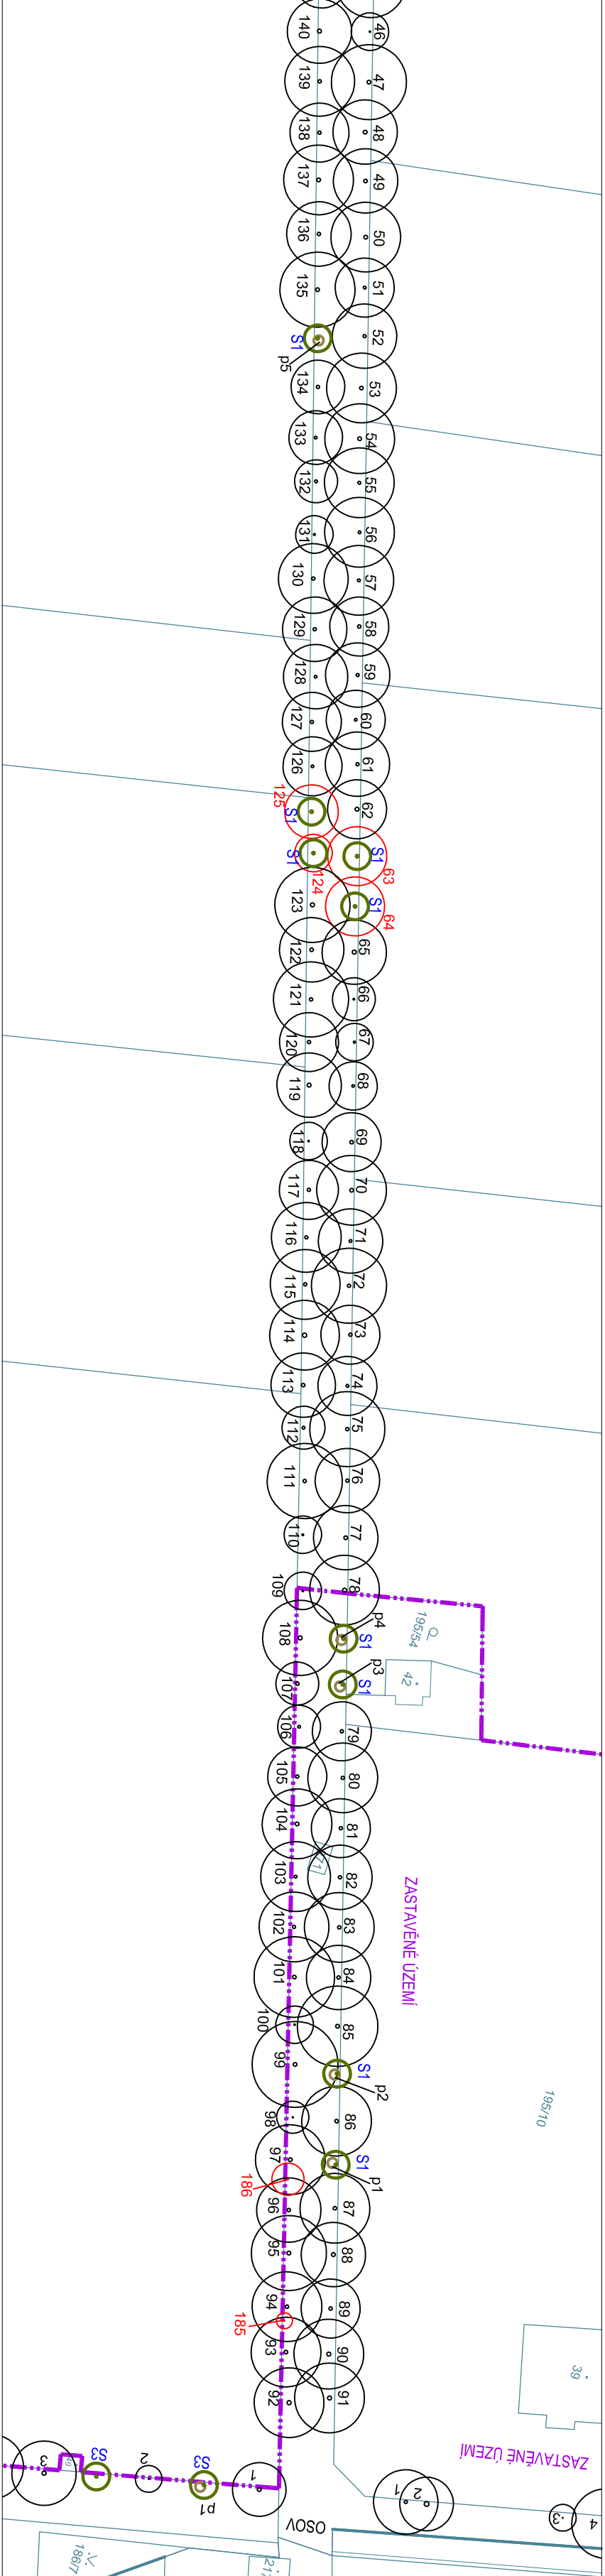

VÝŘEZ B

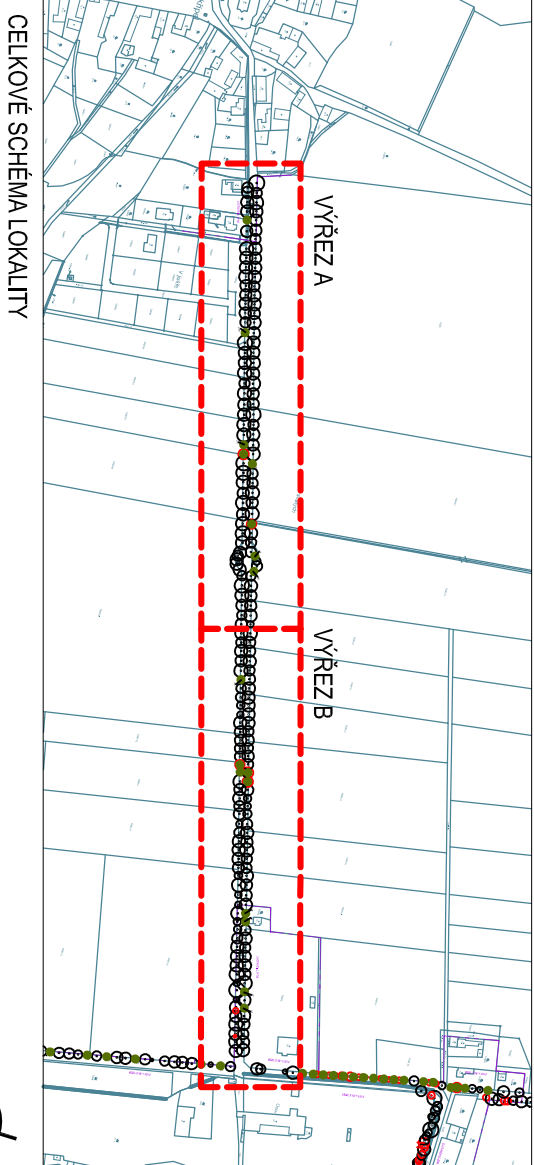

CELKOVÉ SCHEMA LOKALITY

OBJEDNATEL:	Krajská správa a údržba silnic Středočeského kraje, p.o., Zborovská 11, 150 21 Praha 5
ACCE:	REKONSTRUKCE ZELENÉ CESTNÍ MISTROVSTVÍ ZÁSMUKY A BEROUN
STUPEN:	DPS
LOKALITA:	6. Památná alej Skřípěl - Osov

ČÁST DOKUMENTACE:	SITUACE INVENTARIZACE DŘEVIN, NAVRHY PĚSTEBNÍCH OPATŘENÍ A NAVRHY VÝSADEB DŘEVIN
-------------------	--

ZHOTOVITEL:	SAFETREES s.r.o.	VEDOUcí ZPRACOVATELSKÉHO TÝMU:	Ing. JAROSLAV KOLÁŘIK, Ph.D.	FORMÁT:	4 x A4
	NA ŠTĚPNICI 945, 685 01 ROSICE	ZPRACOVATELSKÝ TÝM:	Ing. JAROSLAV KOLÁŘIK, Ph.D.	MĚŘÍTKO:	1:1000
	TEL: 602 428 07, FAX: 546 412 985		Ing. Jan Fojtík	DATUM:	08/2018
				VÝKRES:	PARE:



C6