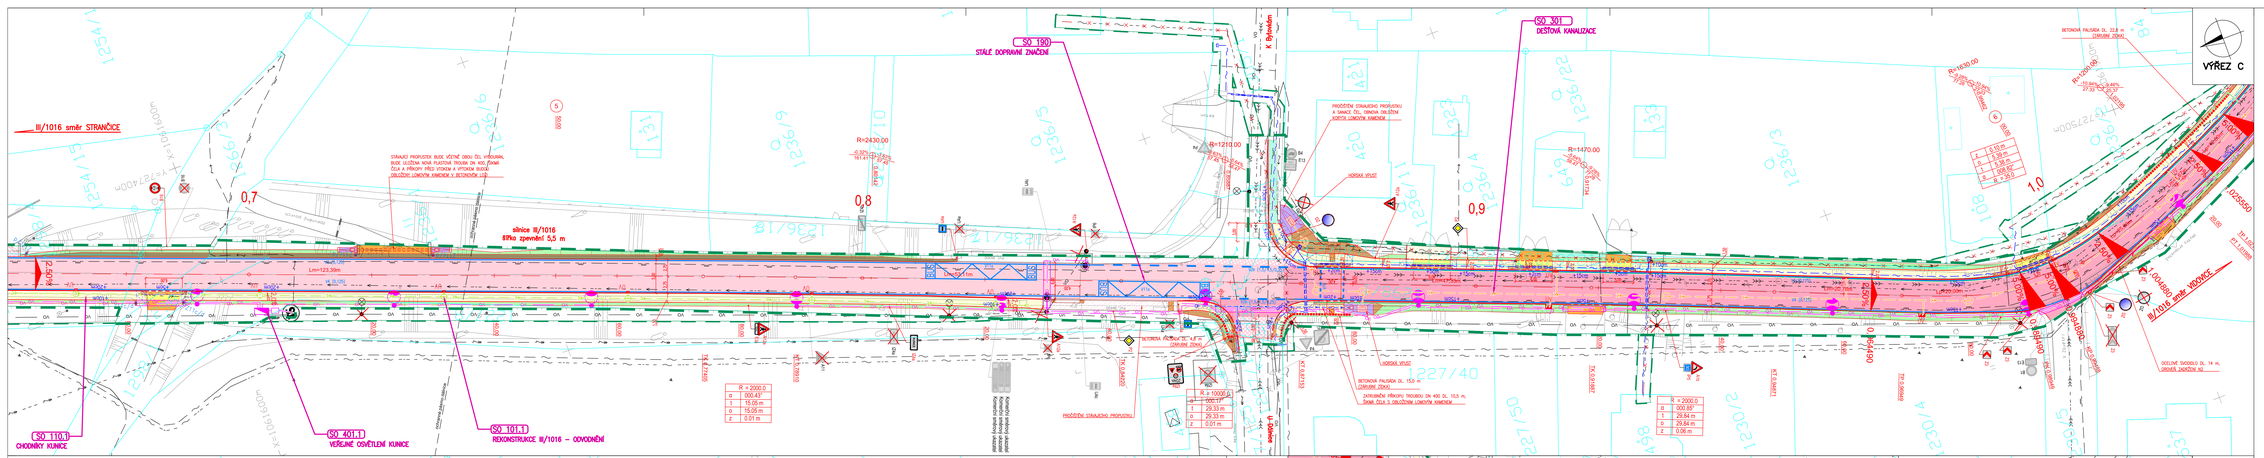

LEGENDA:

- stávající hrany
- katastrální hranice
- hranice zástav. stavby / stávající stavební objekt

LEGENDA SO 010:

- dřevěný sestěrací nosníkvané ke kácení
- odstraněný ruderálního porostu
- odstranění nástavby a kafrového patra

LEGENDA SO 101, 102, 110, 801:

- osa komunikace
- hrana zpevnění vozovky
- obrubník betonová / nájezdová snížená
- obrubník betonová, šířka 80 mm / nástavba 15 snížená
- rozhraní materiálů
- nezpevněná krajnice šířky 0,50 m (ŠO 102) nebo 0,75 m (ŠO 101), stabilizovaný recyklát
- podkladní betonová, šířka 120 mm
- asfaltobetonový odělník pod, šířka 120 mm, výška 50 mm nebo 100 mm
- mikrotrubková vozovky – asfaltová kryt, mezivrstva ze drobného a hrubého kamene drcené kamene / asfaltový beton ACP 16+ / asfaltový beton ACP 22+
- mikrotrubková vozovky – obrusná vrstva / demontáž včetně podejmých bodů
- sanace trhlin, spravu lokálních poruch asfaltového povrchu, nátěrem asfaltovaných zastřiků Kunice
- chodník – betonová dlažba šedá
- chodník – betonová dlažba barevně kostičkyn/ červená (vyjmenění autobusových zastávek)
- bezbariérové úpravy – vrcholy z pojízdní zóny – betonová dlažba kladení červená (šedá na autobusových zastávkách)
- samostatný vjezd – asfaltový recyklát / asfaltobeton ACO8, tloušťka 60 mm nad – betonová dlažba šedá
- přechodová dlažba z betonové dlažby (vyhovuje nerovnostem)
- dlažba z kamenného kamene s betonovým lůžkem (bez přípravku)
- dlažebky ze kostek, pásek – odstranění (dlažba, nikoli asfaltobeton) – zpětné – zdravotní
- silniční svah 1:1,5 s pruděl, certifikovaný výsluhný systém ve stupních
- pelet mimo svah (vodorovná) – zatravnění
- zábradlí ocelové (km 0,148 – km 0,222)
- svahování
- silniční opěrá
- podélná dřevěná DN 100
- zpevnění příkopu betonovou přípou, tvárnicí 250 mm, 400 mm, 500 mm, 600 mm, šířka 0,4 m, 0,6 m, 0,8 m, 1,0 m, 1,2 m, 1,5 m, 2,0 m
- výsadba stromu – tvrdé platí

LEGENDA SO 101.1:

- dřevěné (s revizní šachtou)
- zatrubnění příkopu (s revizní šachtou)

LEGENDA SO 190:

- vodorovné dopravní značení – bílá barva
- svislé dopravní značení – nemovité
- svislé dopravní značení – středající zamezňané
- svislé dopravní značení – středající rubová bez odrazů nebo retrozrcadlí nosným z plovoucí D
- přenosné patice
- směrové sloupek (km 0,15 – 0,21 a km 1,60 – km 1,67)
- směrový sloupek 211c/6, případně 211g

LEGENDA SO 301:

- stoka dešťové kanalizace (s revizní šachtou)

LEGENDA SO 401:

- kabel typu CYKY se pevným drátem Fe2n 10mm / s chráničkou z protiskem
- svislý stožár v 5m / s svítidlo v podjezdu na zdi ve v. 4m

LEGENDA SO 402 (objekt je řešen samostatnou PD):

- sdělovací kabel metalický (i optický) nebo jejich soustřeh – paralelních průběh
- sdělovací kabel metalický – nezamřený průběh
- sdělovací kabel – nadzemní vedení
- kabel NN, podzemní
- kabel VN, podzemní
- kabel VN, nadzemní
- kabel VN, podzemní
- kabel VN, podzemní
- kabel veřejného osvětlení, podzemní vedení, nezamřený průběh
- kabel veřejného osvětlení, nadzemní vedení, nezamřený průběh
- kanalizace dešťová, nezamřený průběh
- kanalizace jednotná, nezamřený průběh
- vodovod
- plynovod STL
- plynovod VTL

SEZNAM STAVEBNÍCH OBJEKTŮ:

010	Příprava území	KSOS
101	Rekonstrukce III/1016, úsek Strančice – Kunice	KSOS
101.1	Rekonstrukce III/1016 – odvodnění	KSOS
102	Rekonstrukce III/1016, úsek Na Návsi-Sportovní	KSOS
110.1	Chodníky Kunice	Kunice
110.2	Chodníky Strančice	Strančice
180	Dopravně inženýrské opatření (DIO)	KSOS
190	Silák dopravní značení	KSOS
301	Dešťová kanalizace	KSOS
401.1	Veřejné osvětlení Kunice	Kunice
401.2	Veřejné osvětlení Strančice	Strančice
801	Ntěnování výsadba	KSOS

SO 402 je řešen samostatnou PD, zdroj dle DUSP

VÝŘEZY:

změna	popis vydání, změny	vypracoval	datum

AKCE:

III/1016 Strančice - Kunice, PD

ZADAVATEL	ZADAVATEL	ZADAVATEL
SO 010, 101, 102, 180, 190, 301, 402, 801	SO 110.1, 401.1, 402	SO 110.2, 401.2
Středočeský kraj Zborovská 81/11 150 00 Praha 5-Smíchov	Kunice Na Návsi 82 251 63 Kunice	Strančice Strančice 283 251 63 Strančice

ZHOTOVITEL:	vypracoval	Ing. Michael Kodera		investor	KSOS, Kunice, Strančice
	zodp. projektant	Ing. Petr Pešťák			
Novák&Partner	hlavní inženýr	Ing. Pavel Kaštánek		datum	10/2019
	tech. kontrola	Ing. Vladislav Engler		stupeň	PDPS
	obsah:	C. Situační výkresy		měřítko	1:250
				č.přílohy	paré :
Zhotovitel: Novák & Partner, s.r.o. V Olšinách 2307/5 100 00, Praha 10	příloha:	Koordinační situační výkres - část 2.		C.3.2	