


III/00719 a III/10145 Bouchalka

úprava křižovatky

PODÉLNÉ PROFILY M. 1:1000/100


VĚTEV 1 - III/00719

DRUH POVRCHU ÚZEMÍ
KATASTRÁLNÍ ÚZEMÍ

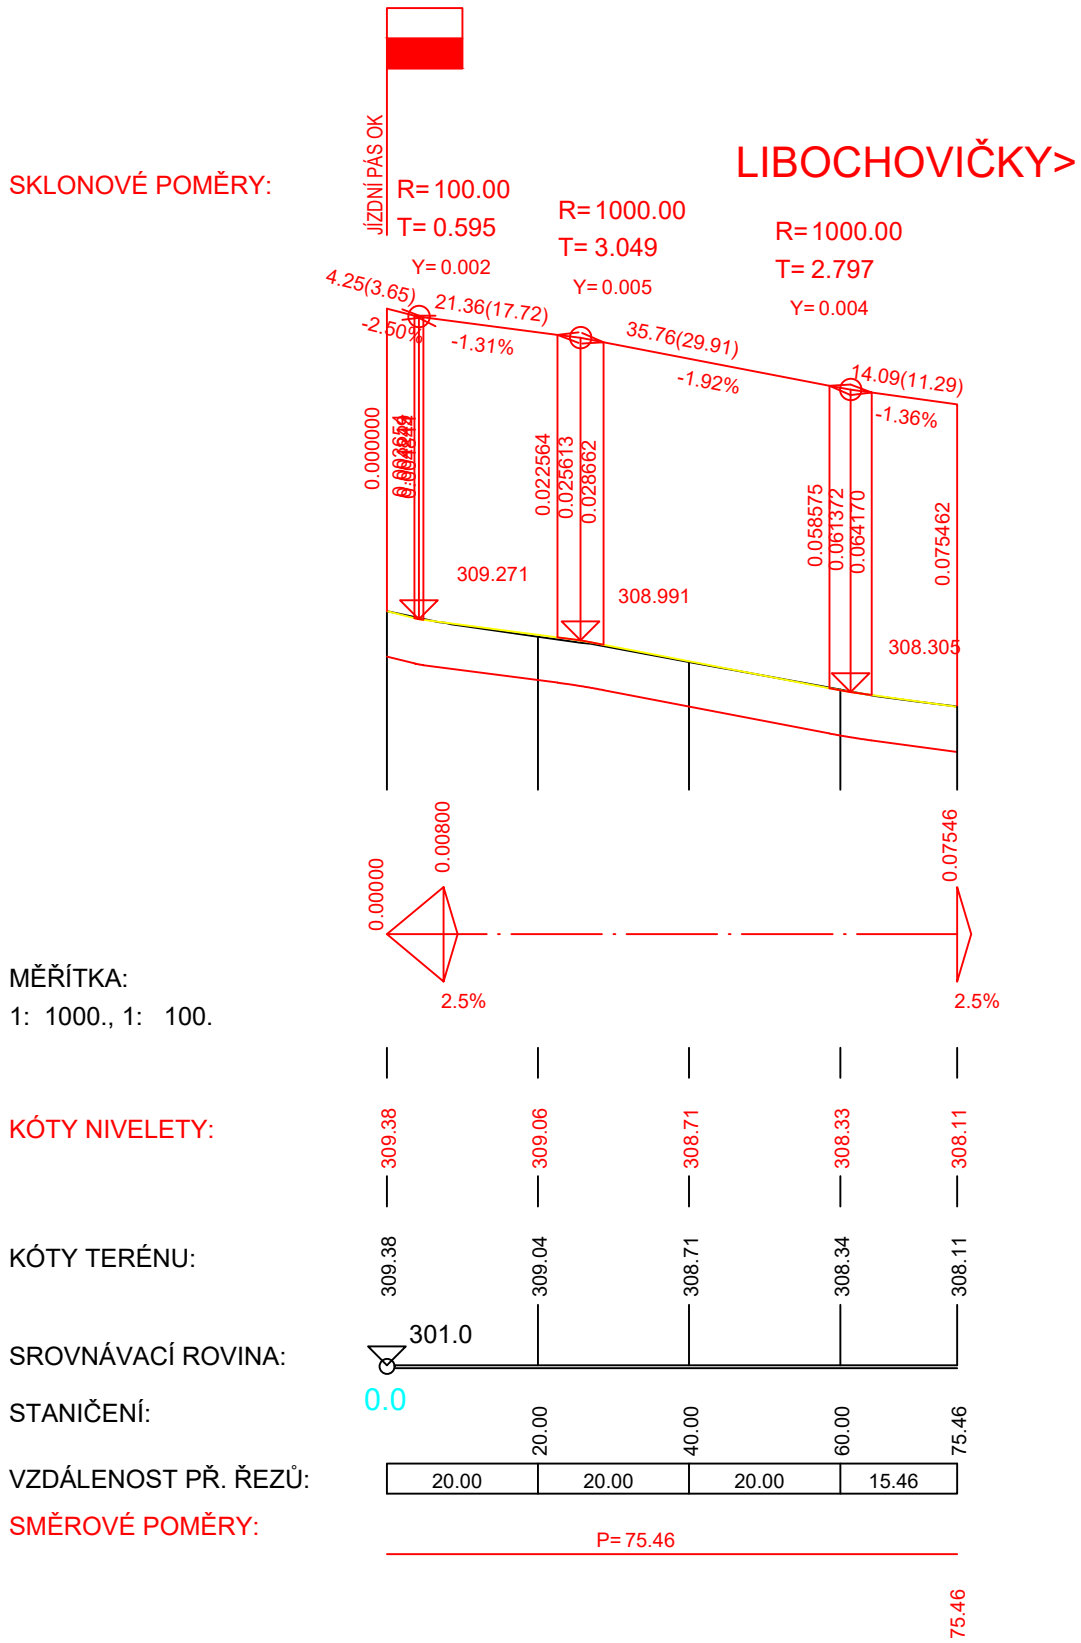


VĚTEV 2 - III/10145

DRUH POVRCHU ÚZEMÍ
KATASTRÁLNÍ ÚZEMÍ

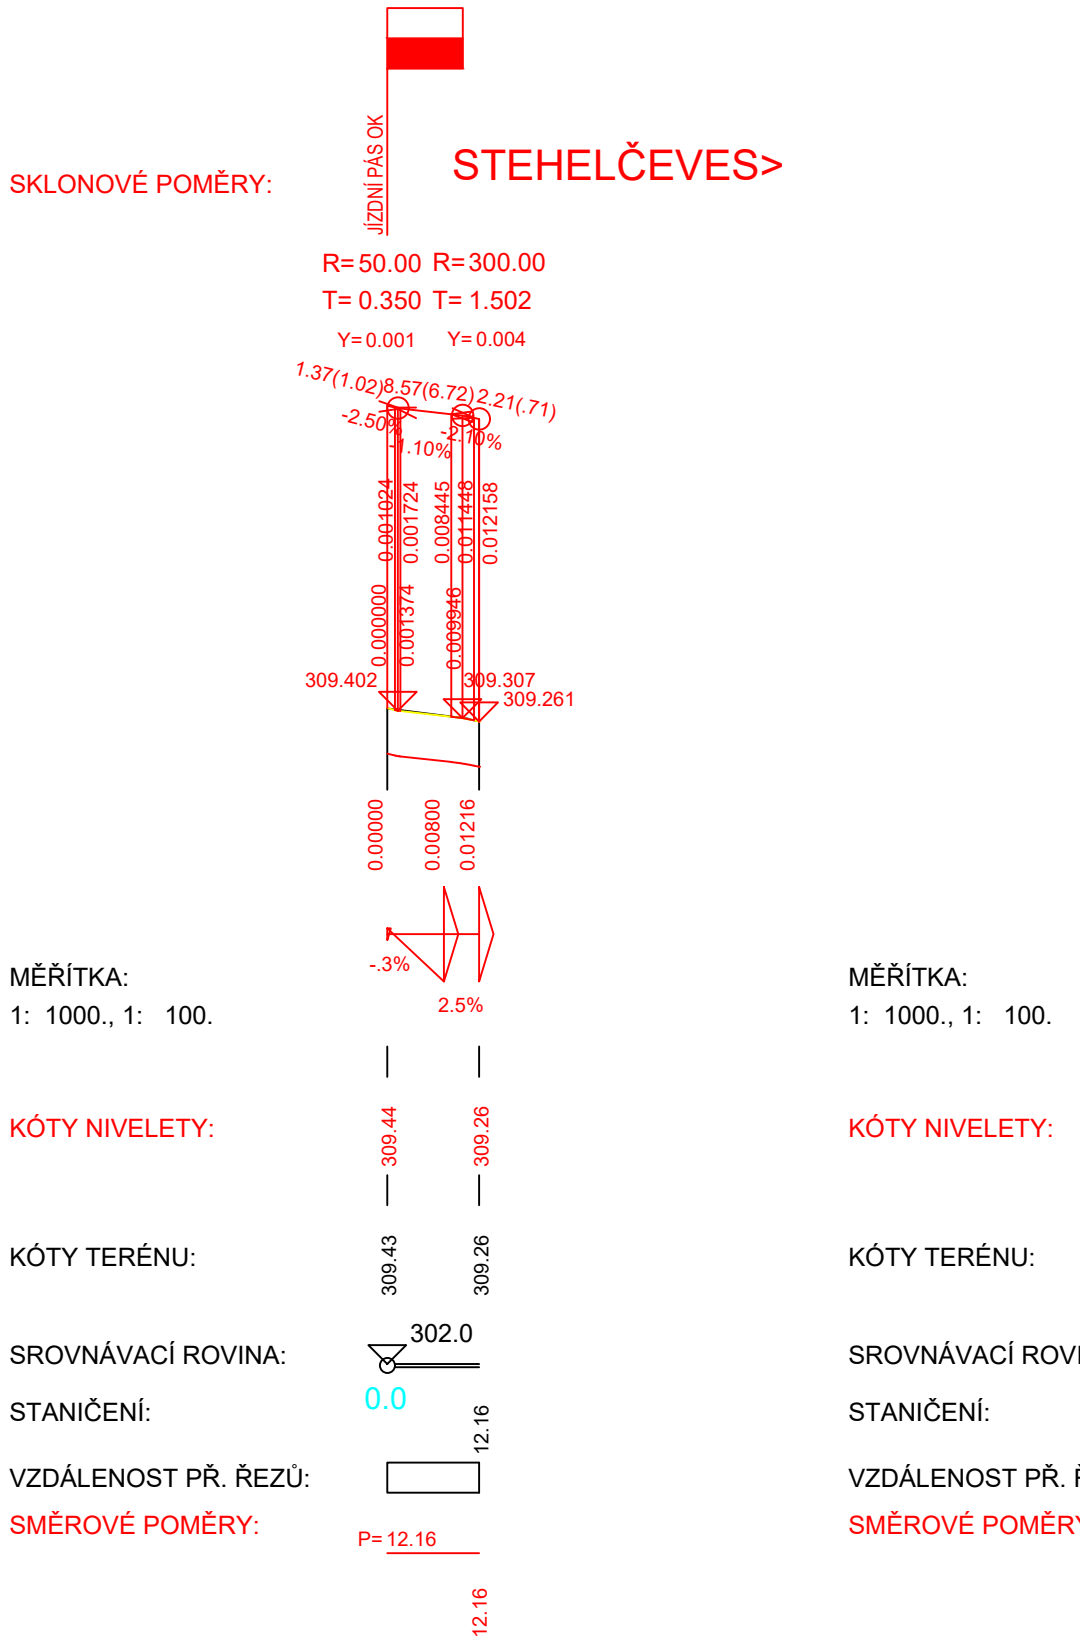


VĚTEV 3 - III/00719

DRUH POVRCHU ÚZEMÍ
KATASTRÁLNÍ ÚZEMÍ

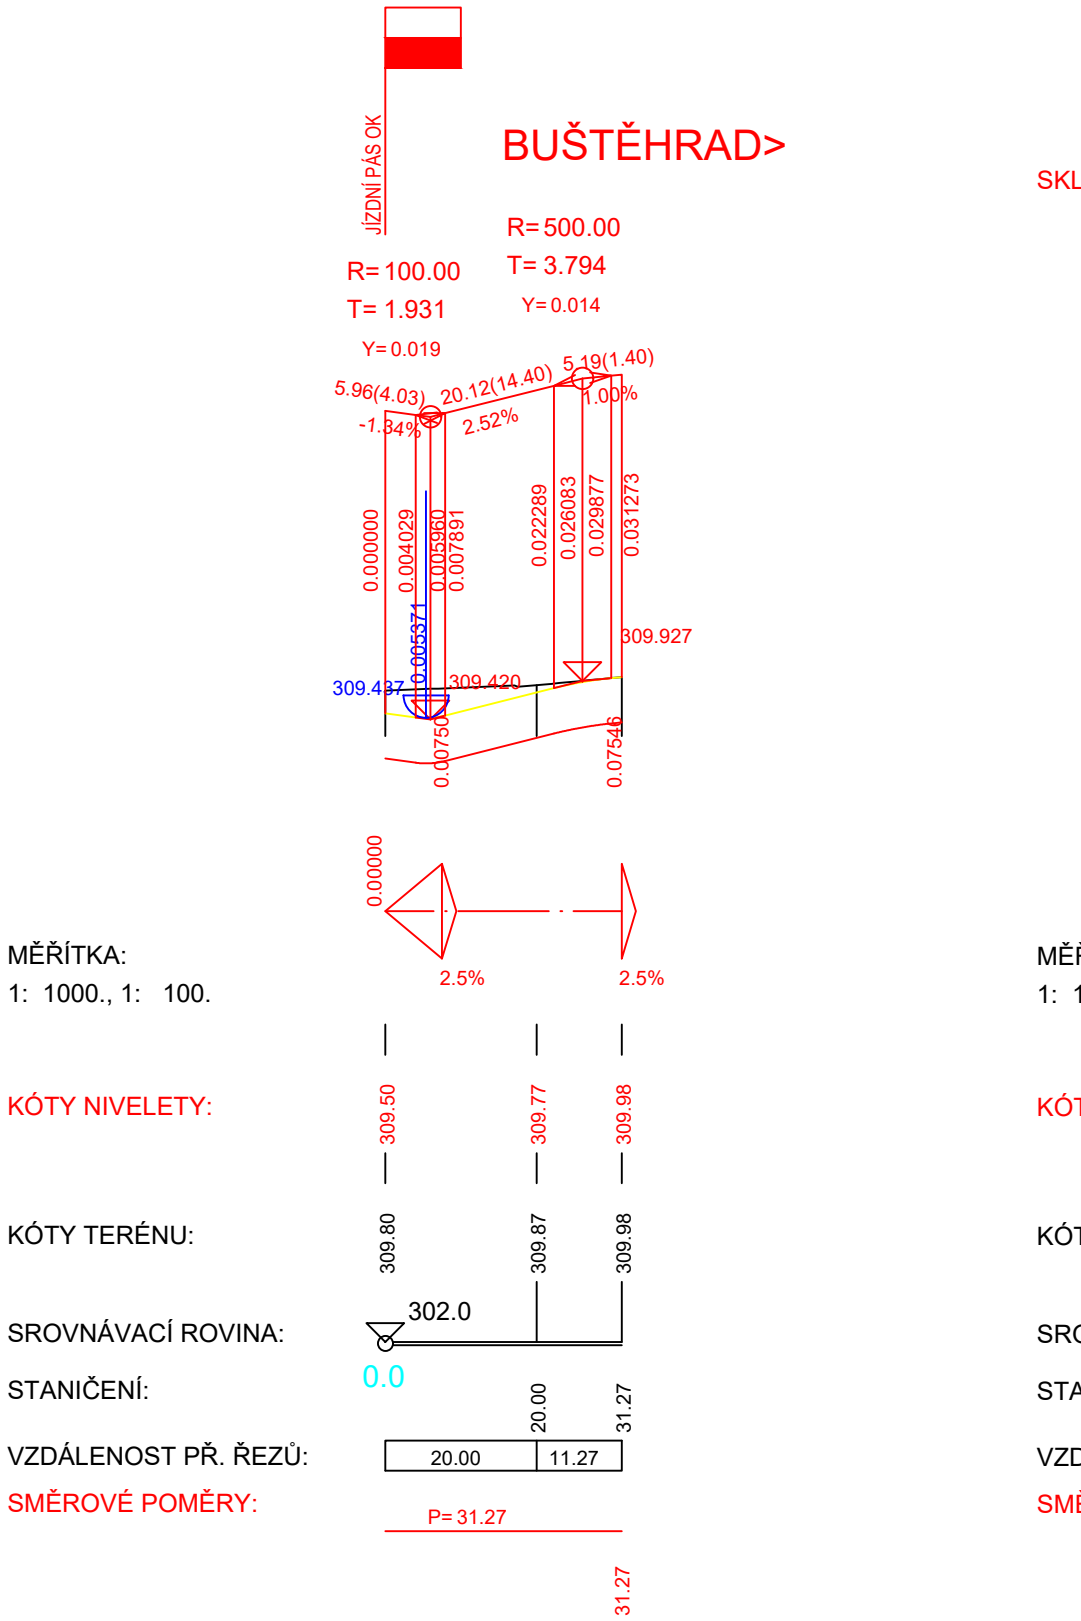


VĚTEV 4 - NAPOJENÍ NA D7

DRUH POVRCHU ÚZEMÍ
KATASTRÁLNÍ ÚZEMÍ

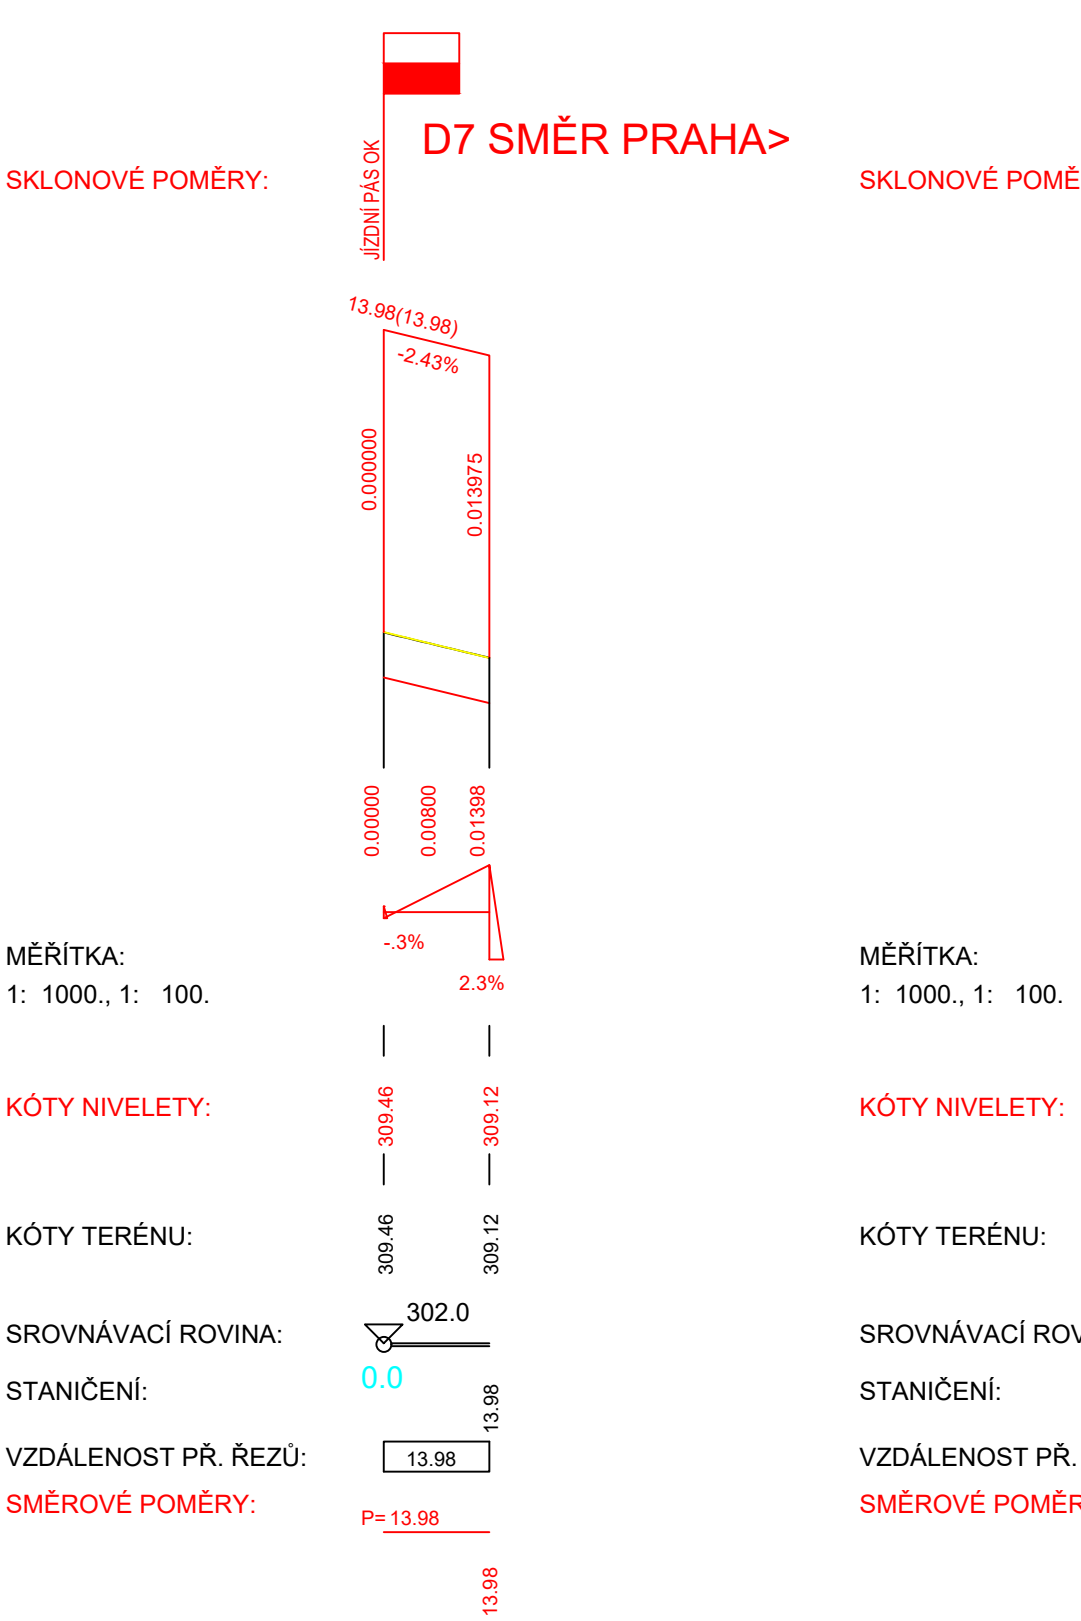


OKRUŽNÍ KŘIŽOVATKA

DRUH POVRCHU ÚZEMÍ
KATASTRÁLNÍ ÚZEMÍ

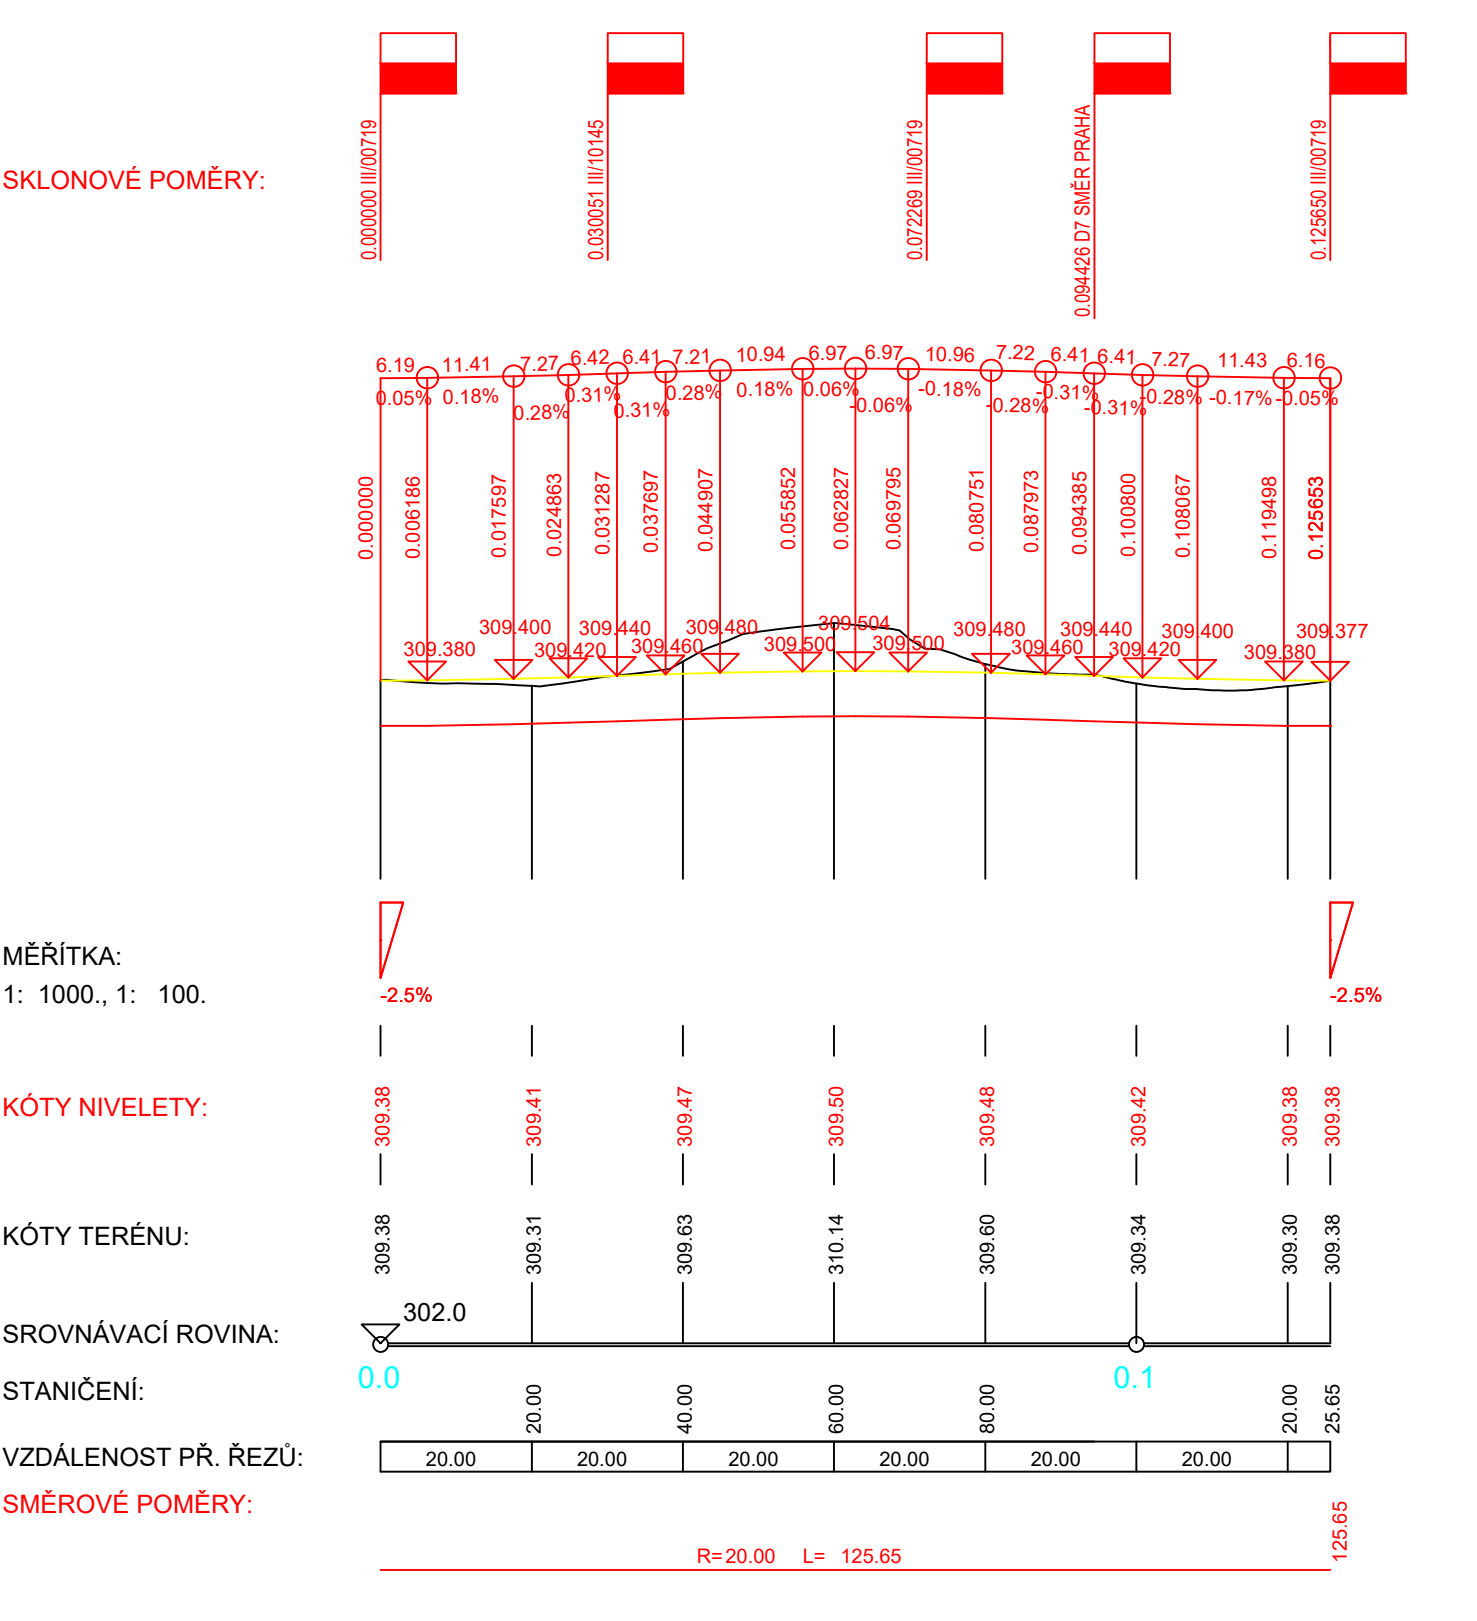

OBJEDNATEL PD



Krajská správa a údržba silnic Středočeského kraje
příspěvková organizace
Zborovská 11
150 21 Praha 5

JTSK

PROJEKTOVÁ, INŽENÝRSKÁ A KONZULTAČNÍ ORGANIZACE

CERTIFIKÁT ISO 9001

VPO DECO PRAHA a.s., PODBABSKÁ 1014/20, 160 00 PRAHA 6

DČ CZ60193280

www.vpupraha.cz

PROJEKTANT

VYPRACOVAL

KONTROLA

HIP

Bc. Martin Karda

Bc. Martin Karda

Ing. Jan HRACHOVEC

Ing. Jan HRACHOVEC

ATELIÉR DOPRAVNÍCH STAVEB

ČÍSLO ZAKÁZKY

1-0585-00/00

DOKUMENTACE

DPS/PDPS

MĚŘÍTKO

1:1000/100

DATUM

11.2018

POČET FORMÁTŮ

5xA4

III/00719 a III/10145 Bouchalka, úprava křižovatky

C – Stavební část

OBSAH PŘÍLOHY

ČÁST

C

ČÍSLO PŘÍLOHY

3

ČÍSLO KOPIE

KÓD

PODÉLNÉ PROFILY

DOKUMENTACI LZE UŽÍMAT POUZE VE SMYSLU PŘÍSLUŠNÉ SMLOUVY O DÍLO. VÝKRES, Ó JEHO ČÁST, MŮŽE BÝT KOPÍROVÁN NEBO JINÝM ZPŮSOBEM ROZŠŘOVÁN POUZE PO PŘEDCHOZÍM SOUHLASU VPO DECO PRAHA a.s.