



OKRUŽNÍ KŘÍŽOVATKA

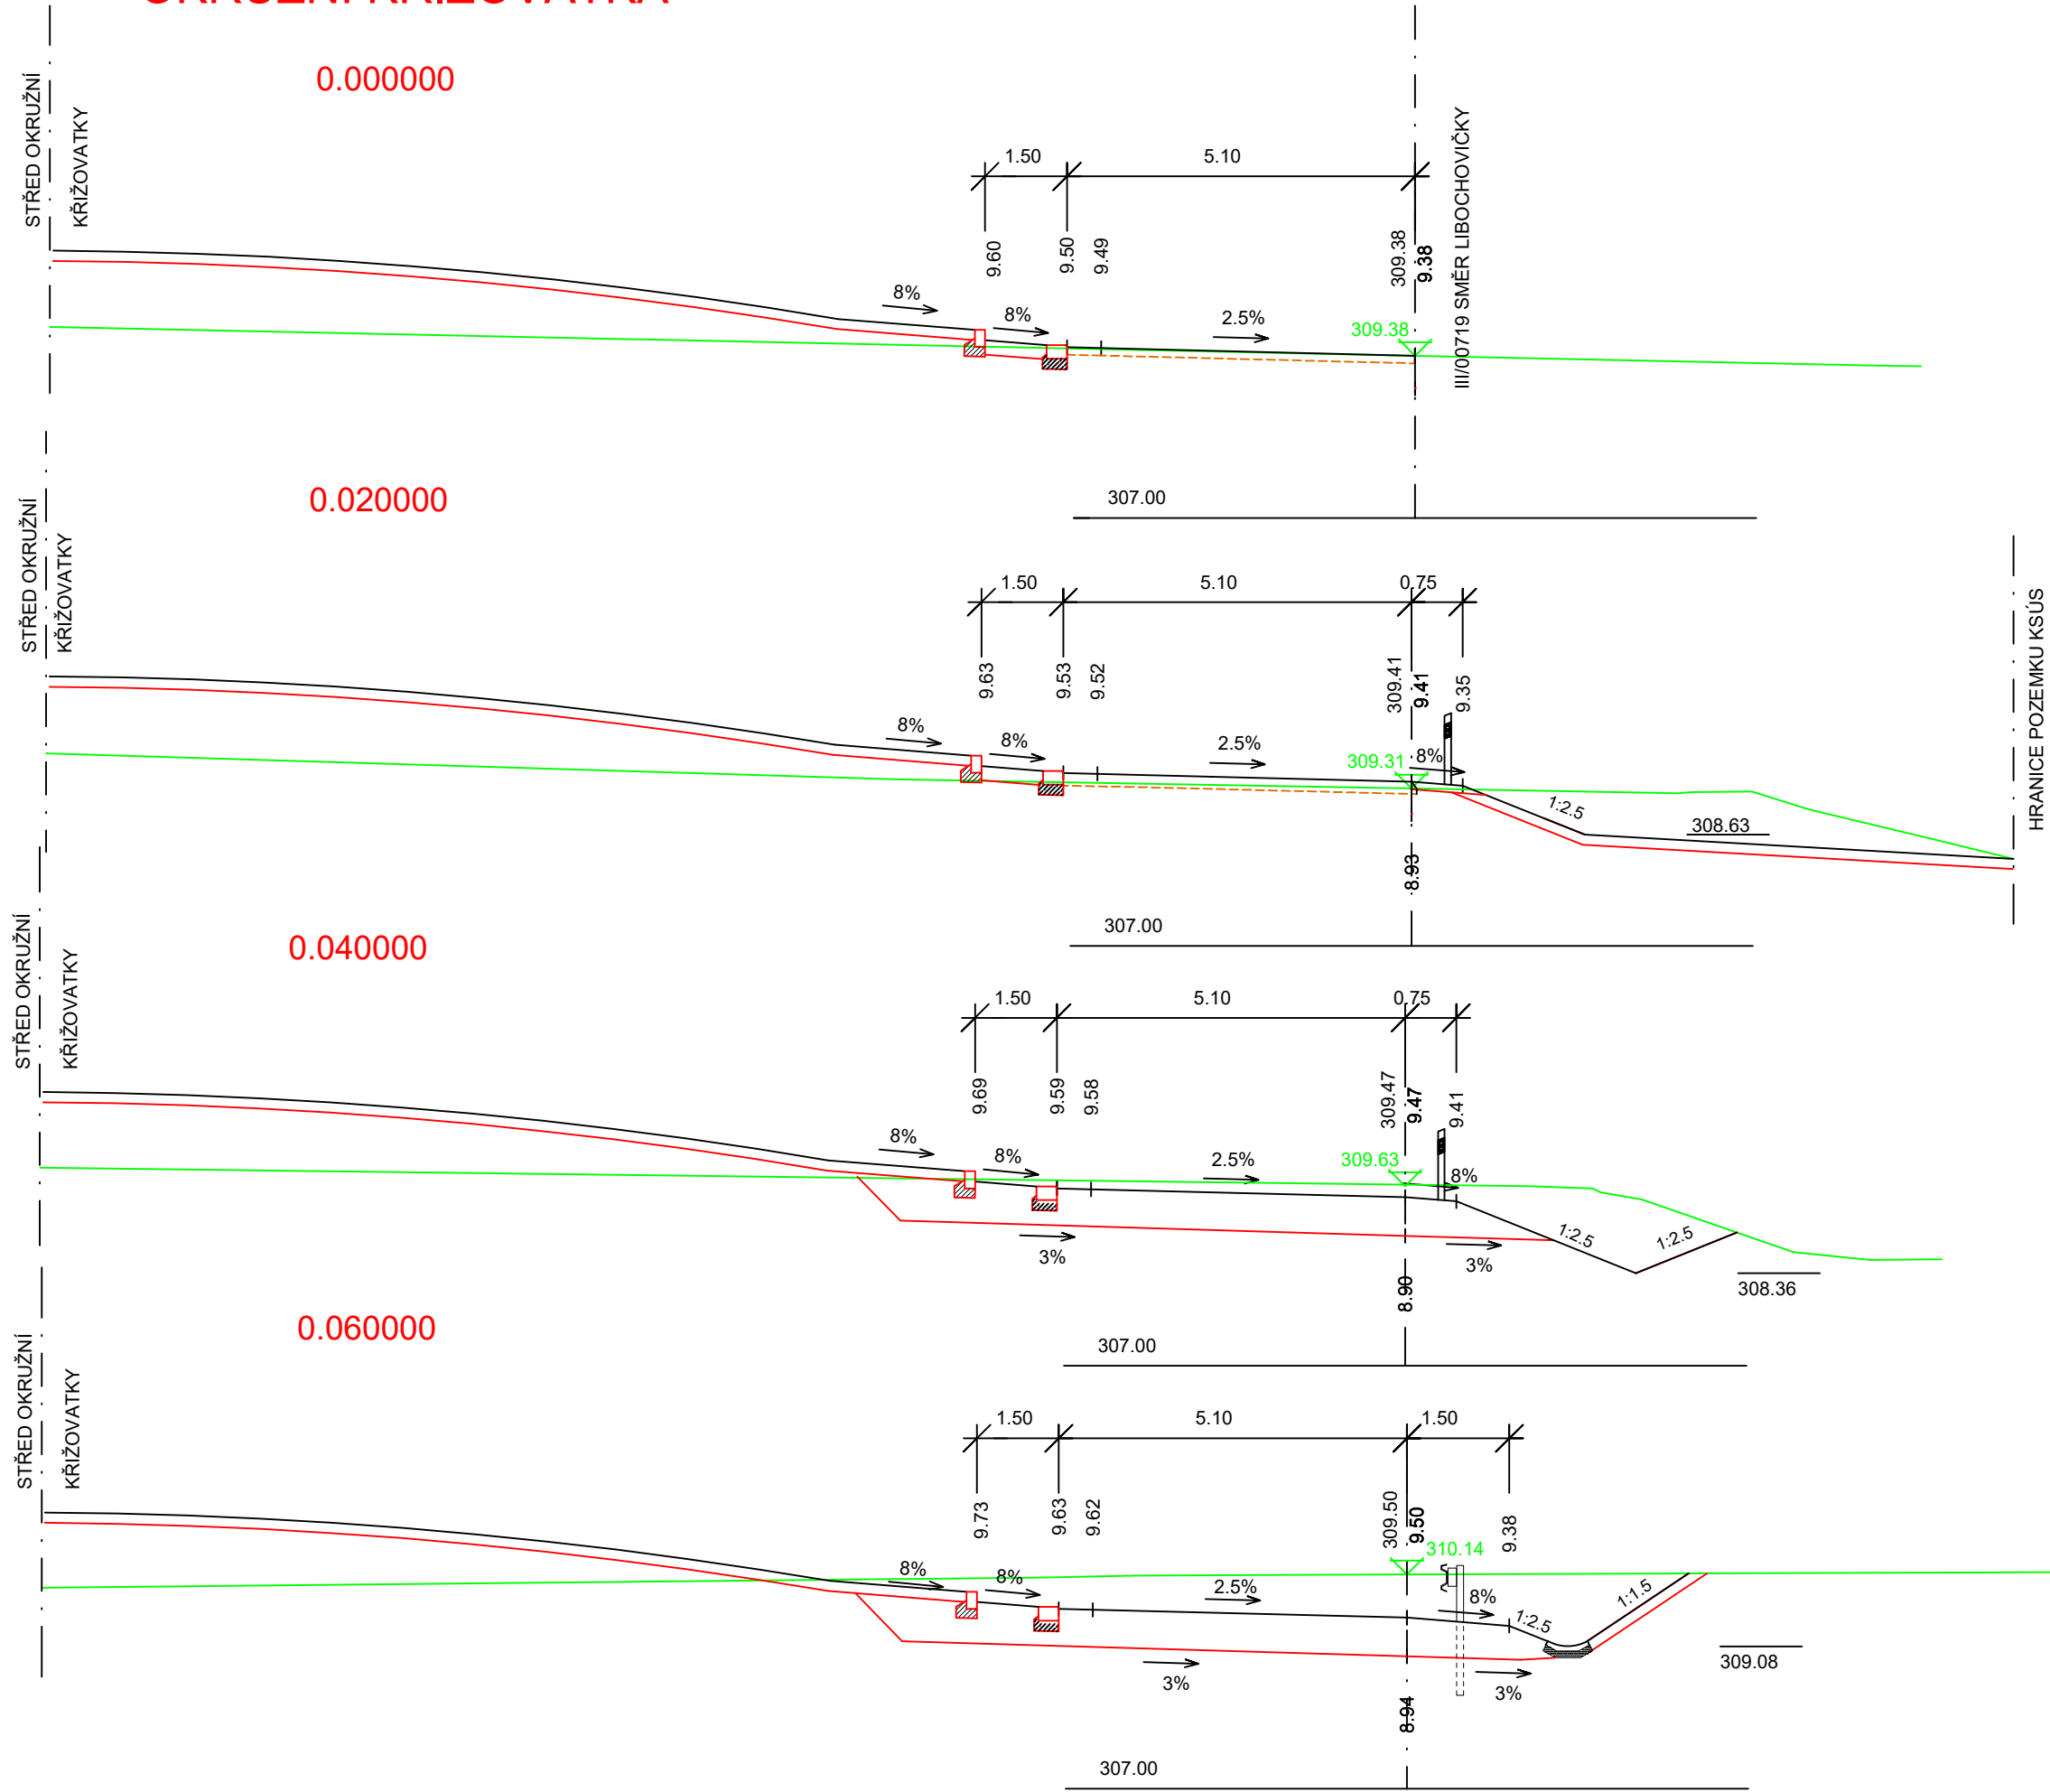

0.080000

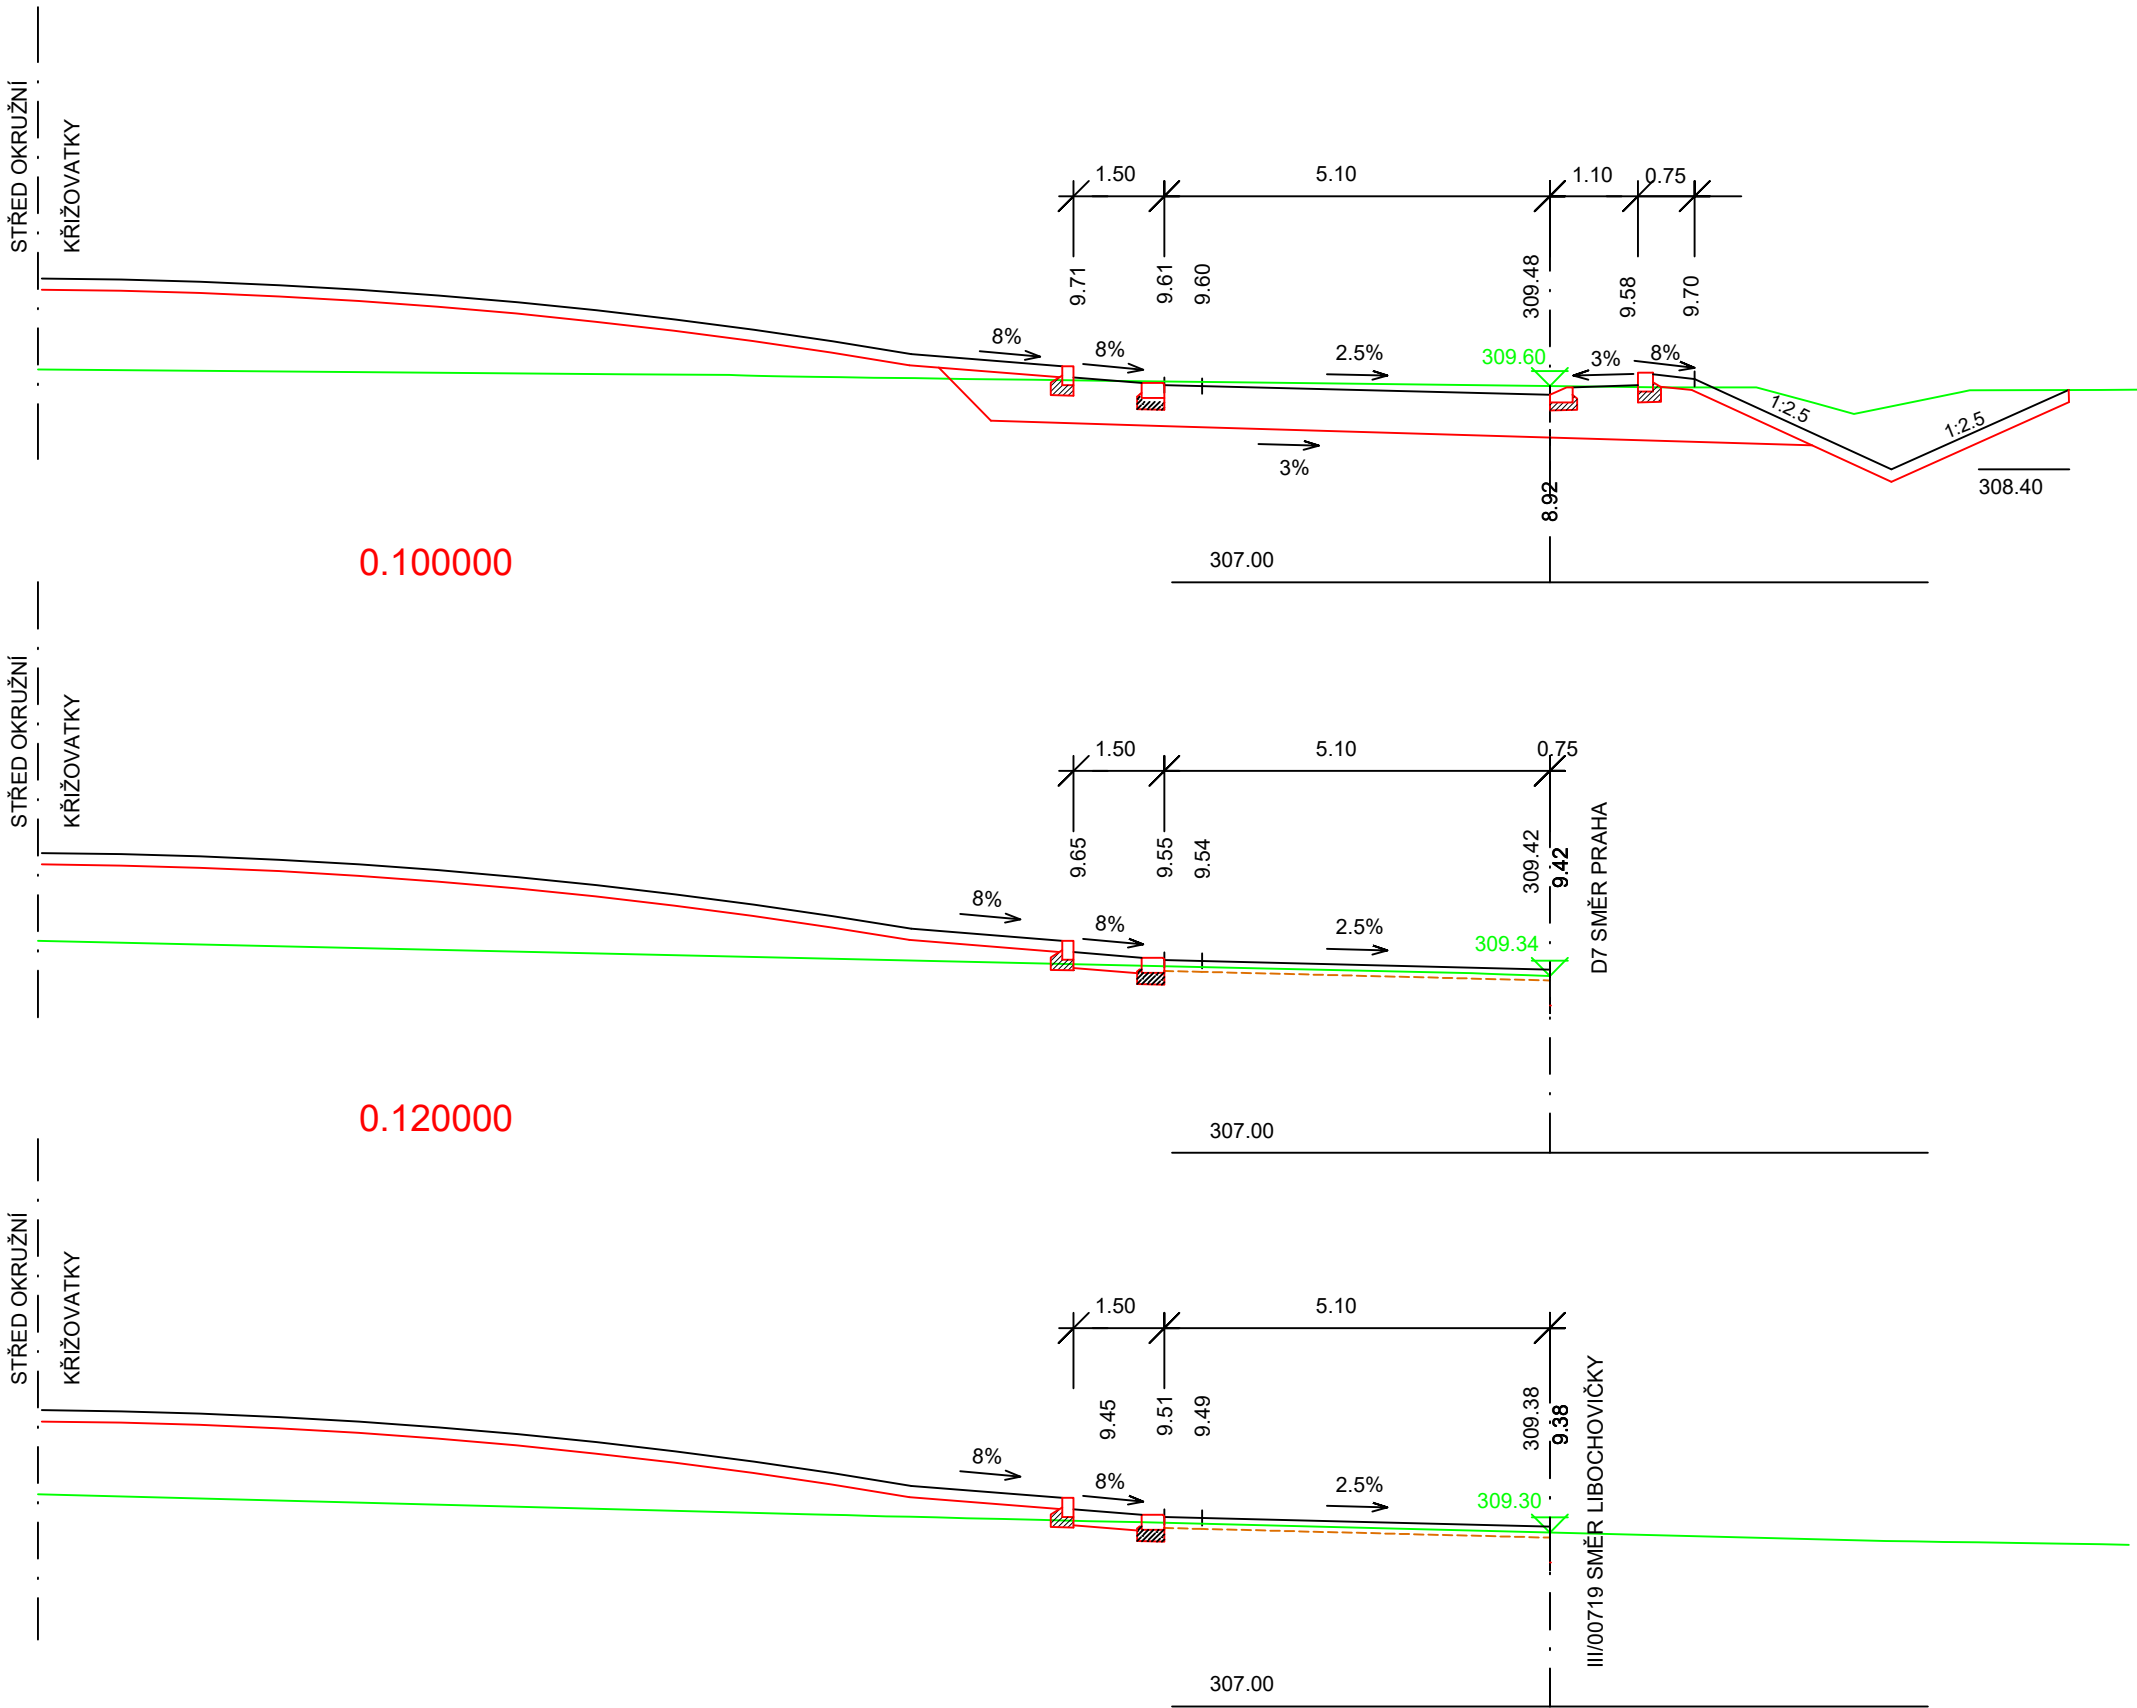


OBJEDNATEL PD



KRAJSKÁ SPRÁVA A ÚDRŽBA SILNIC
Středočeského kraje

Krajská správa a údržba silnic Středočeského kraje
příspěvková organizace
Zborovská 11
150 21 Praha 5

JTSK		Bpv	
PROJEKTOVÁ, INŽENÝRSKÁ A KONZULTAČNÍ ORGANIZACE			
CERTIFIKÁT ISO 9001 VPÚ DECO PRAHA a.s., PODBABSKÁ 1014/20, 160 00 PRAHA 6		DIČ CZ60193280 www.vpupraha.cz	
PROJEKTANT Bc. Martin Karda	VYPRACOVAL Bc. Martin Karda	KONTROLA Ing. Jan HRACHOVEC	HIP Ing. Jan HRACHOVEC
AKCE III/00719 a III/10145 Bouchalka, úprava křižovatky		ATELIÉR DOPRAVNÍCH STAVEB	
C – Stavební část		ČÍSLO ZAKÁZKY	1–0585–00/00
CHARAKTERISTICKÉ PŘÍČNÉ ŘEZY OKRUŽNÍ KŘÍŽOVATKY		DOKUMENTACE	DPS/PDPS
		MĚŘÍTKO	1:100
		DATUM	11.2018
		POČET FORMÁTŮ	5xA4
OBSAH PŘÍLOHY		ČÁST	ČÍSLO PŘÍLOHY
		C	5.2
		KÓD	ČÍSLO KOPIE
DOKUMENTACI LZE UŽÍVAT POUZE VE SMYSLU PŘÍSLUŠNÉ SMLOUVY O DÍLO. VÝKRES, ČI JEHO ČÁST, NEMŮŽE BÝT KOPÍROVÁN NEBO JINÝM ZPŮSOBEM ROZŠŘŮVÁN POUŽÍ PO PŘEDCHOZÍM SOUHLASU VPÚ DECO PRAHA a.s.			