


2.ETAPA



SCHÉMA UZAVŘENÍ EXITU 9 VE SMĚRU NA PRAHU

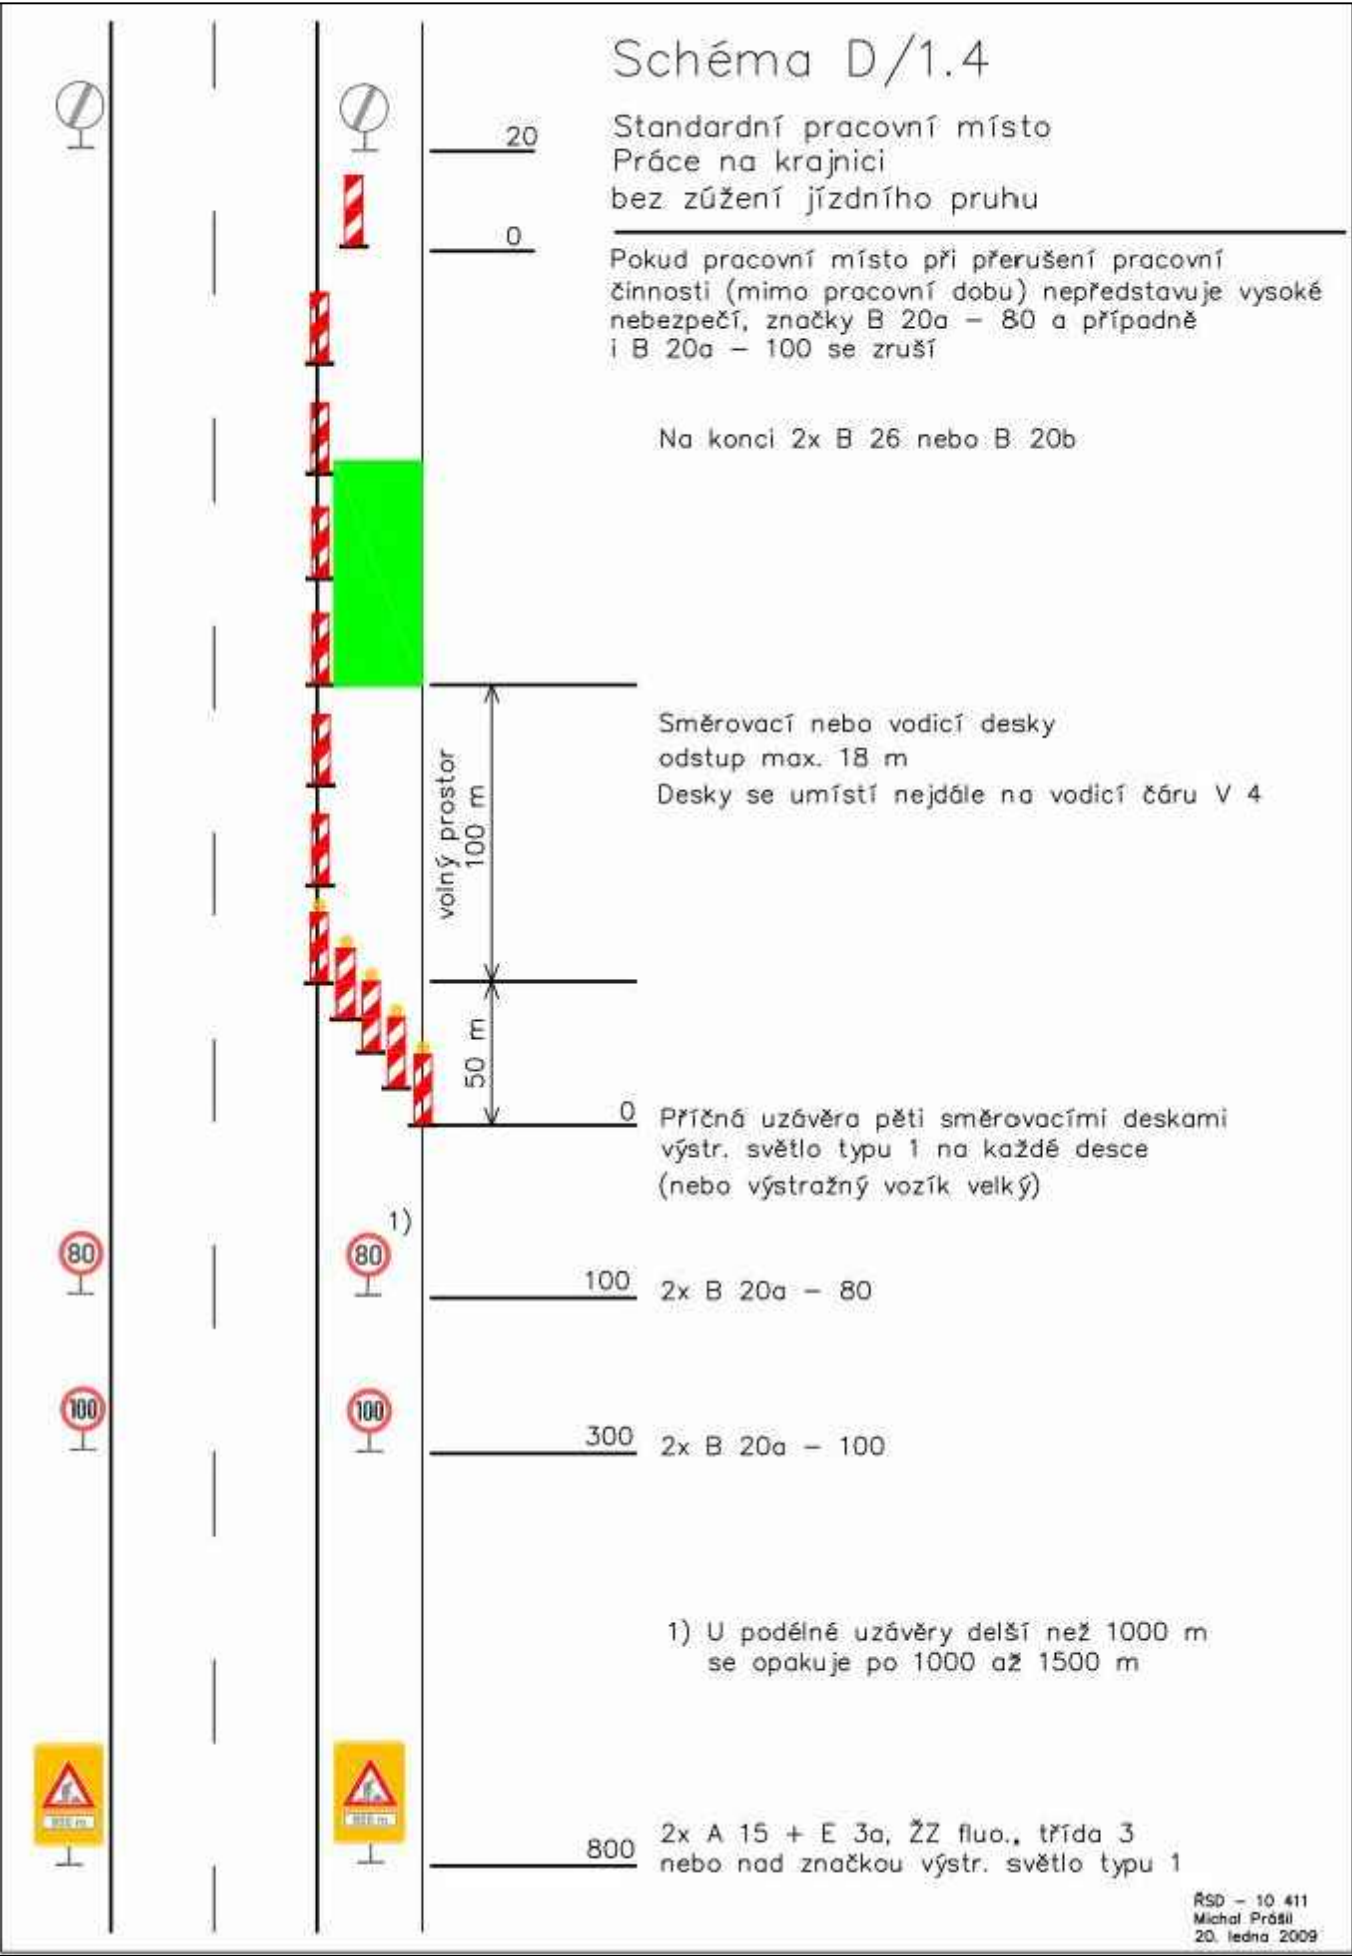

OBJEDNATEL PD



Krajská správa a údržba silnic Středočeského kraje  
příspěvková organizace  
Zborovská 11  
150 21 Praha 5

JTSK

PROJEKTOVÁ, INŽENÝRSKÁ A KONZULTAČNÍ ORGANIZACE  
CERTIFIKÁT ISO 9001  
VPO DECO PRAHA a.s., PODBABSKÁ 1014/20, 160 00 PRAHA 6  
DIČ CZ60193280  
www.vpupraha.cz

PROJEKTANT	VYPRACOVAL	KONTROLA	HIP
Bc. Martin Karda	Bc. Martin Karda	Ing. Jan HRACHOVEC	Ing. Jan HRACHOVEC

AKCE

III/00719 a III/10145 Bouchalka, úprava křižovatky

E – Zásady organizace výstavby

OBSAH PŘÍLOHY

DIO – 2. ETAPA VÝSTAVBY

ČÍSLO ZAKÁZKY	1–0585–00/00
DOKUMENTACE	DPS/PDPS
MĚŘÍTKO	1:25000
DATUM	11.2018
POČET FORMÁTŮ	3xA4
ČÁST	E
ČÍSLO PŘÍLOHY	3.1
ČÍSLO KOPIE	

DOKUMENTACI LZE UŽÍVAT POUZE VE SMYSLU PŘÍSLUŠNÉ SMLOUVY O DÍLO. VÝKRES, ČI JEHO ČÁST, MŮŽE BÝT KOPÍROVÁN NEBO JINÝM ZPŮSOBEM ROZŠŘŮVÁN POUZE PO PŘEDCHOZÍM SOUHLASU VPO DECO PRAHA a.s.