



Rozsah: ZÚ km 0,00000 - km 1,31772

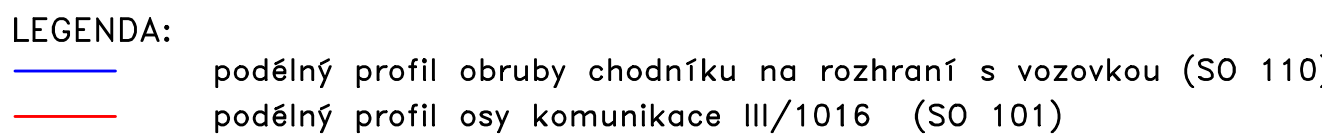

AKCE:

III/1016 Strančice - Kunice, PD

JTSK		Bpv	
ZHOTOVITEL :	vypracoval	Ing. Michael Kudera	investor
 atelierpromika <small>projektování • design</small>	zodp. projektant	Ing. Petr Pešal	Kunice, Strančice
	obsah:	datum 10/2019 stupeň PDPS měřítko 1:1000/100 č. přílohy: paré :	
	Zhotovitel: Ing. Petr Pešal s.r.o. Mělník 9, 002 00 Praha 2	příloha:	D. Výkresová dokumentace D.2 Chodníky Podélný profil SO 110
		D.2.3	