




TRUBNÍ PROPUSTEK – SITUACE
M 1:50

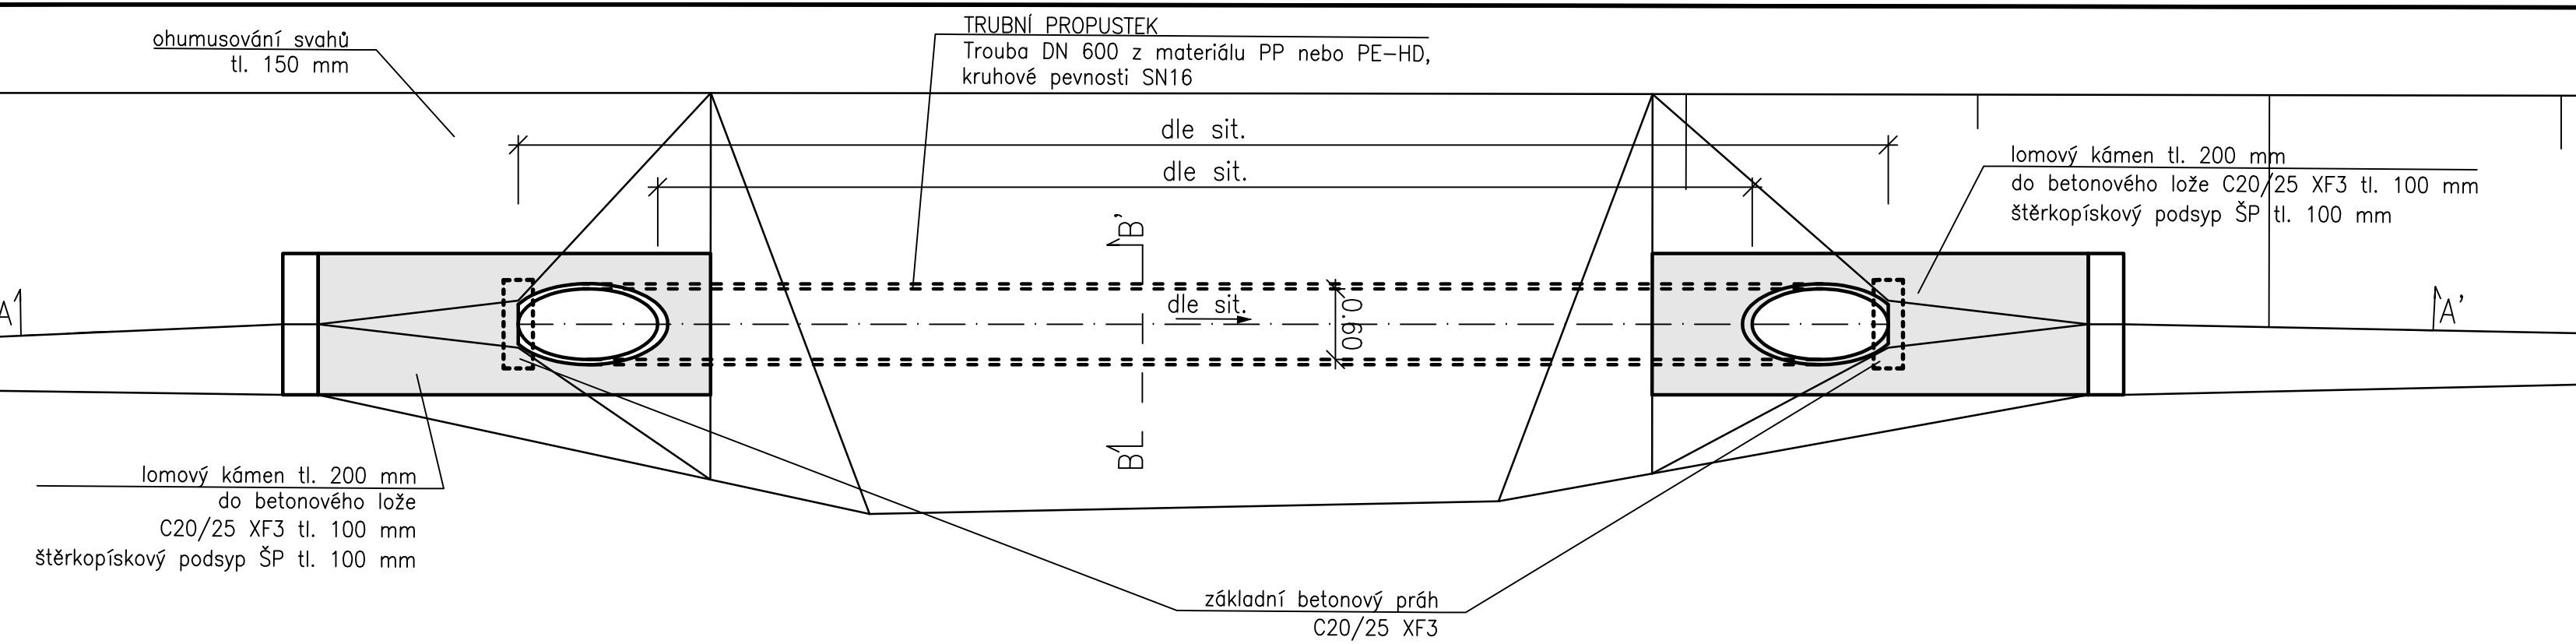


PODÉLNÝ ŘEZ A–A’
M 1:50

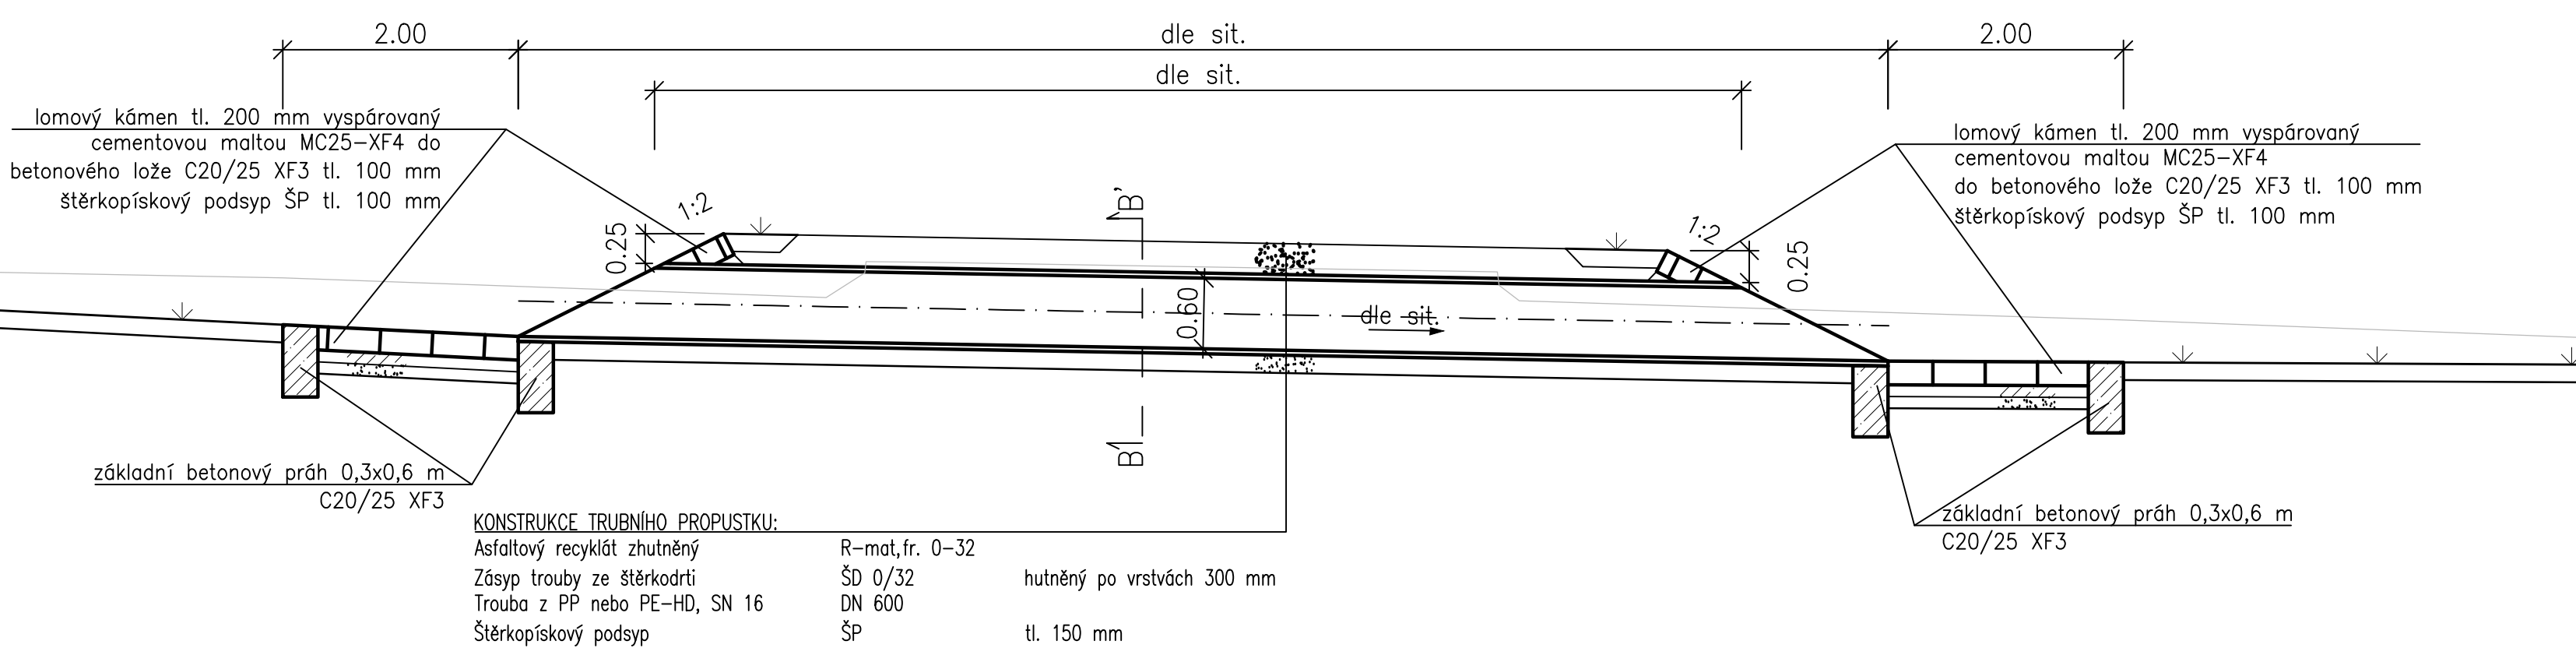


PŘÍČNÝ ŘEZ B–B’
M 1:50

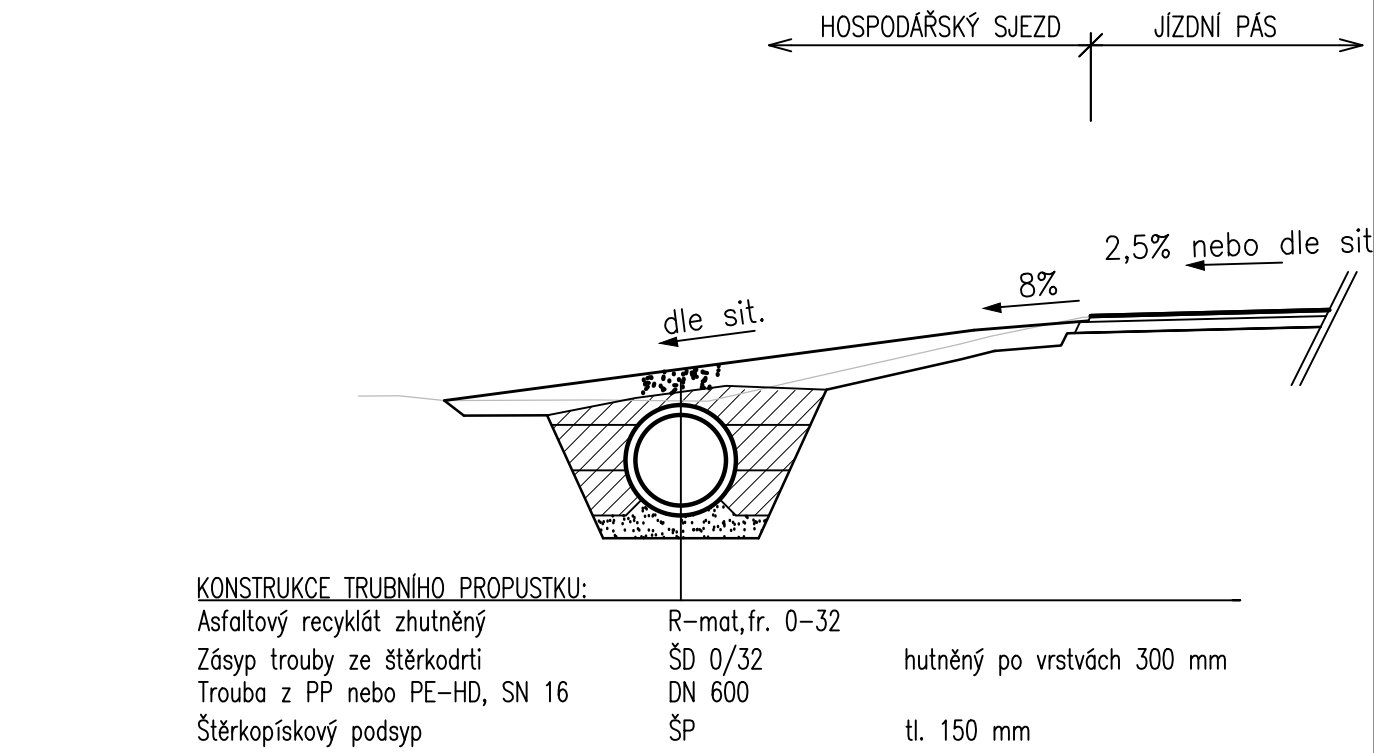

POHLED NA VTOK
M 1:50

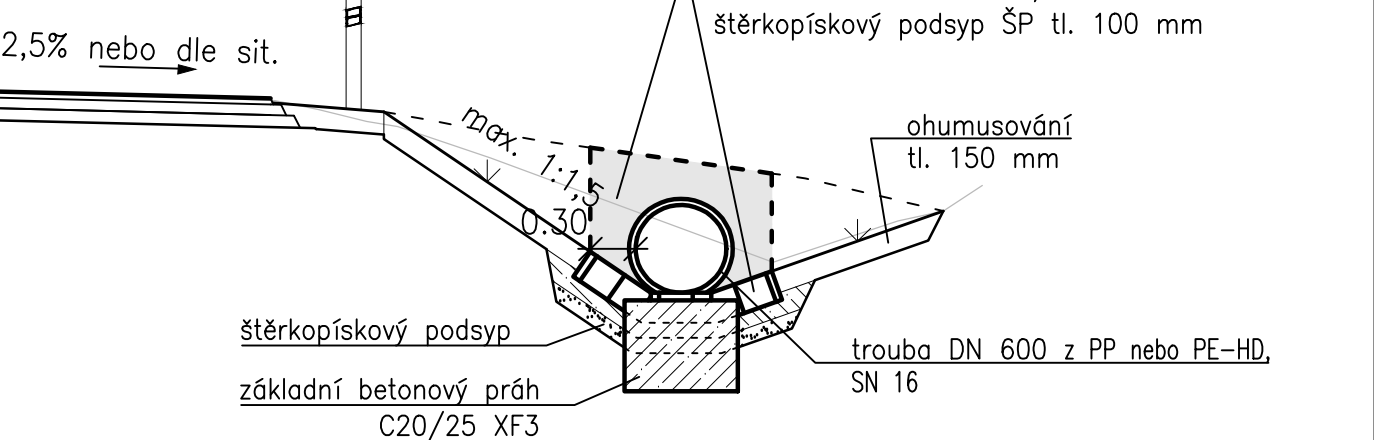


POHLED NA VÝTOK
M 1:50

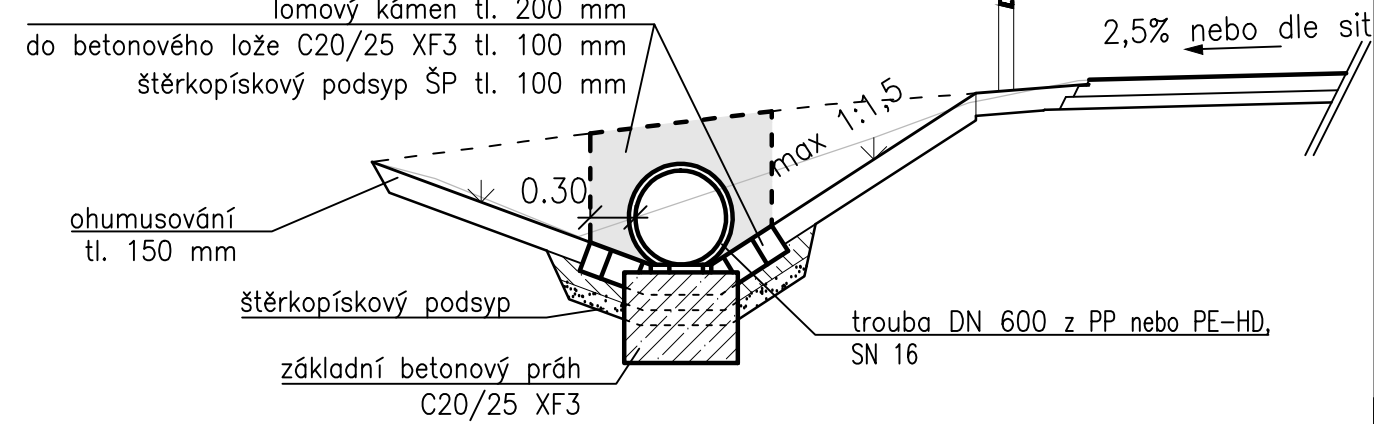

změna	popis vydání, změny	vypracoval	datum

AKCE:		III/1016 Strančice - Kunice, PD	
-------	--	---------------------------------	--

ZADAVATEL SO 110.1, 401.1, 402: Obec Kunice Na Návsi 92 251 63 Kunice	ZADAVATEL SO 110.2, 401.2: Obec Strančice Revoluční 383 251 63 Strančice
---	--

JTSK		Bpv		
<div>ZHOTOVITEL :</div> <div> atelierpromika projektová činnost v dopravě</div>	vypracoval	Ing. Michael Kudera	investor	Kunice, Strančice
	zodp. projektant	Ing. Petr Peštál	datum	10/2019
	obsah:		stupeň	PDPS
	D. Výkresová dokumentace D.1.1 Rekonstrukce III/1016, úsek Strančice - Kunice		měřítko	1:50
<div>Zhotovitel:</div> <div>Atelier PROMIKA s.r.o. Muchova 9 160 00 Praha 6</div>	příloha:		č.přílohy:	paré :
Vzorový výkres propustku SO 101		D.1.1.6.1		