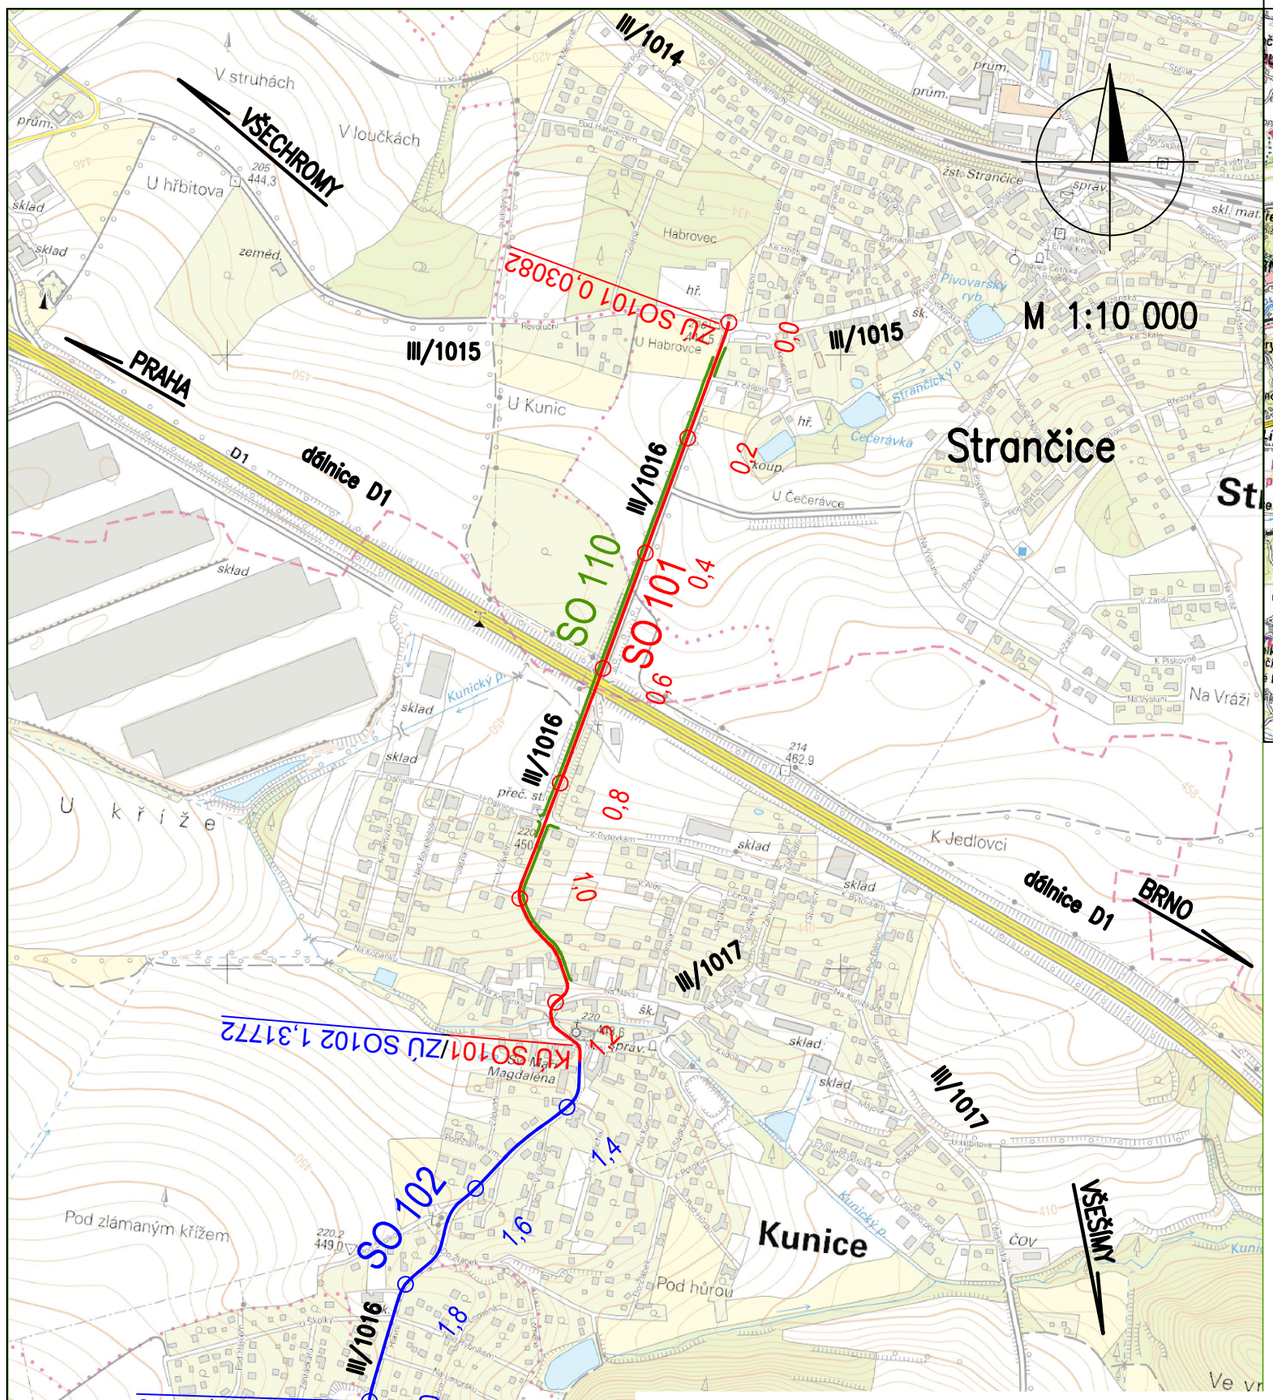

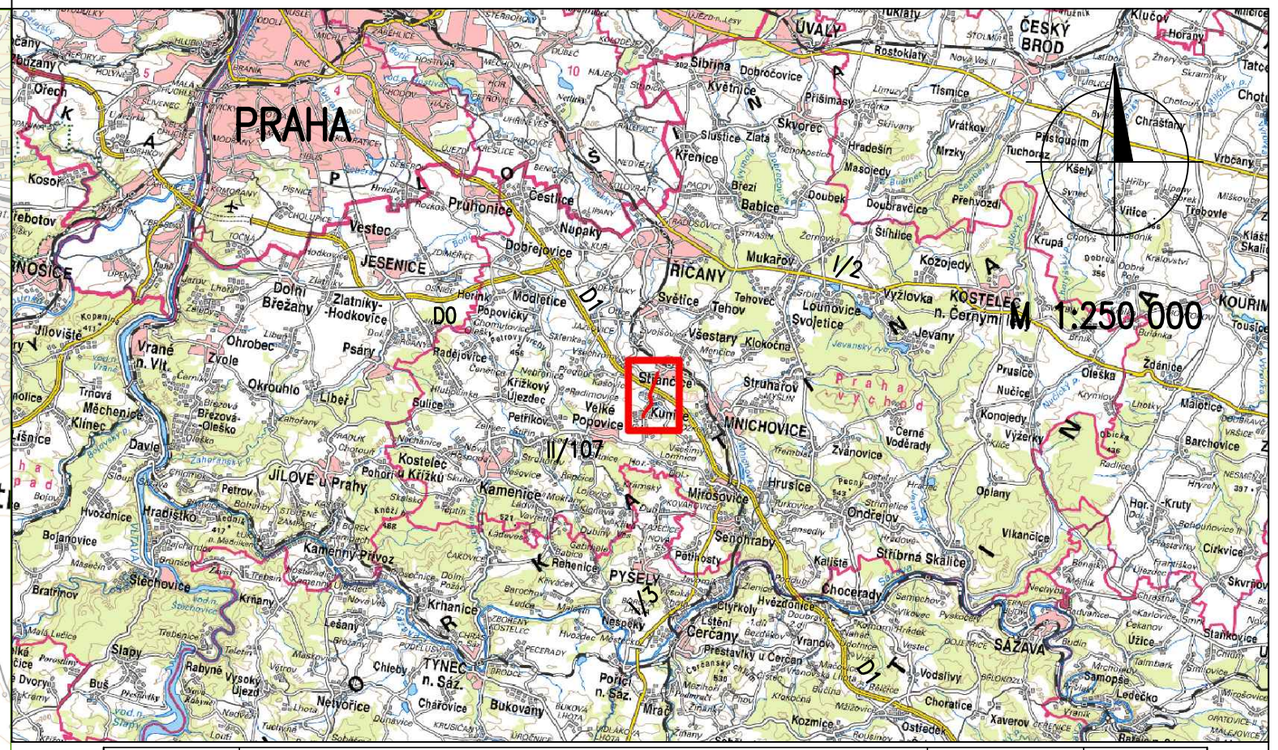

změna	popis vydání, změny	vypracoval	datum

AKCE:

III/1016 Strančice - Kunice, PD

ZADAVATEL	ZADAVATEL	ZADAVATEL
SO 010, 101, 102, 180, 190, 301, 402, 801:	SO 110.1, 401.1, 402:	SO 110.2, 401.2:
Krajská správa a údržba silnic Středočeského kraje Zborovská 81/11 150 00 Praha 5 Česká republika	Obec Kunice Na Návsi 92 251 63 Kunice	Obec Strančice Revoluční 383 251 63 Strančice

JTSK

Bpv

SEZNAM STAVEBNÍCH OBJEKTŮ:

010	Příprava území	KSÚS
101	Rekonstrukce III/1016, úsek Strančice – Kunice	KSÚS
101.1	Rekonstrukce III/1016 – odvodnění	KSÚS
102	Rekonstrukce III/1016, úsek Na Návsi–Sportovní	KSÚS
110.1	Chodníky Kunice	Kunice
110.2	Chodníky Strančice	Strančice
180	Dopravně inženýrská opatření (DIO)	KSÚS
190	Stálé dopravní značení	KSÚS
301	Dešťová kanalizace	KSÚS
401.1	Veřejné osvětlení Kunice	Kunice
401.2	Veřejné osvětlení Strančice	Strančice
801	Náhradní výsadba	KSÚS

ZHOTOVITEL :	vypracoval	Ing. Michael Kudera		investor	KSÚS, Kunice, Strančice
	zodp. projektant	Ing. Petr Peštál			
Novák Partner	hlavní inženýr	Ing. Pavel Kaštánek		datum	10/2019
	tech. kontrola	Ing. Vladimír Engler		stupeň	PDPS
	obsah:	C. Situační výkresy		měřítko	1:10 000
				č.přílohy:	paré :
Zhotovitel: NOVÁK & PARTNER, s.r.o. V Olšinách 2300/75 100 00, Praha 10	příloha:	Situační výkres širších vztahů		C.1	