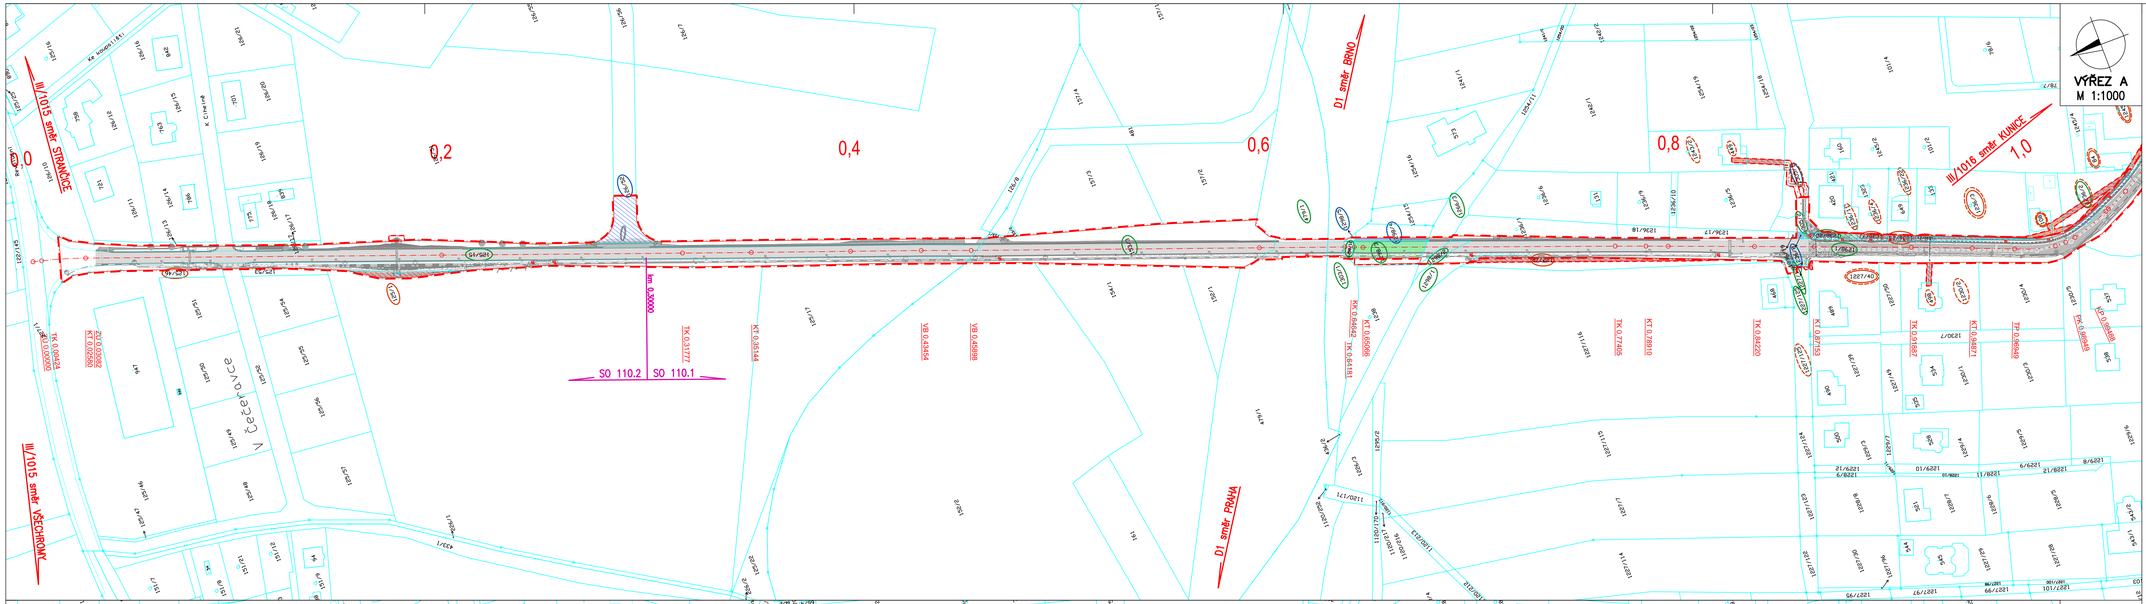

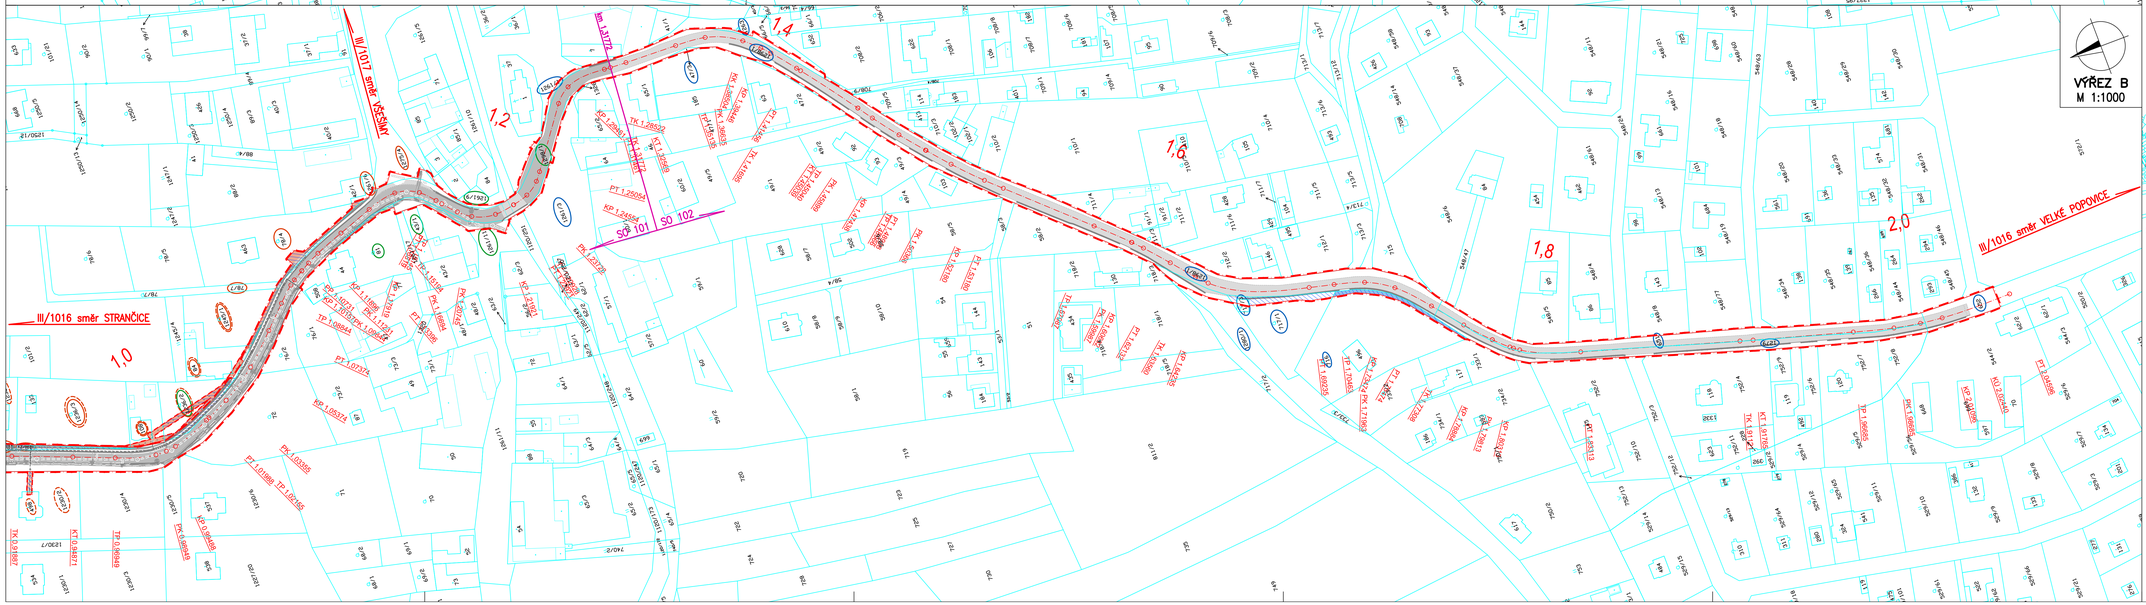

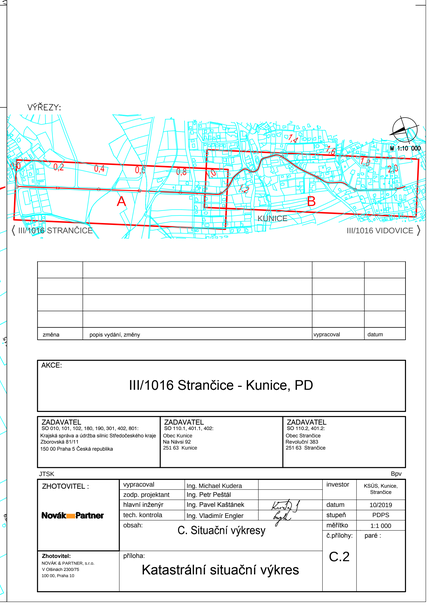

LEGENDA:

- katastrální hranice
- trvalý záběr stavby / dočasný záběr stavby
- osa komunikace
- 1305/2 parcelní číslo dotčeného pozemku, záběr stavebními objekty investora KSÚS a obce Kunice nebo Strančice
- 126/52 parcelní číslo dotčeného pozemku, záběr stavebními objekty investora KSÚS
- 1236/3 parcelní číslo dotčeného pozemku, záběr stavebními objekty investora obce Kunice nebo obce Strančice
- 1305/1 parcelní číslo dotčeného pozemku, dočasný záběr stavebním objektem SO 402 investora obce Kunice
- plocha záboru stavebními objekty investora KSÚS a obce Kunice nebo Strančice na pozemcích v souvrorném vlastnictví
- plocha záboru stavebními objekty investora KSÚS na pozemcích v souvrorném vlastnictví
- plocha záboru stavebními objekty investora obce Kunice nebo Strančice na pozemcích v souvrorném vlastnictví
- plocha záboru pozemku vedeném v zemědělském půdním fondu

Seznam pozemků dotčených umístěním stavby je uveden jako příloha souhrnné technické zprávy.

VÝŘEZY:

změna	popis vydání, změny	vypracoval	datum

AKCE:

III/1016 Strančice - Kunice, PD

ZADAVATEL	ZADAVATEL	ZADAVATEL
SO 010, 101, 102, 180, 190, 301, 402, 801: Krajská správa a údržba silnic Středočeského kraje Zborovská 81/11 150 00 Praha 5 Česká republika	SO 110.1, 401.1, 402: Obec Kunice Na Návsi 92 251 63 Kunice	SO 110.2, 401.2: Obec Strančice Revoluční 383 251 63 Strančice

JTSK Bpv

ZHOTOVITEL :					
	vypracoval	Ing. Michael Kudera		investor	KSÚS, Kunice, Strančice
	zodp. projektant	Ing. Petr Pelíšek			
NovákandPartner	hlavní inženýr	Ing. Pavel Kaštánek		datum	10/2019
	tech. kontrola	Ing. Vladimír Engler		stupeň	PDPS
	obsah:	C. Situační výkresy		měřítko	1:1 000
				č.přílohy:	paré :
Zhotovitel: NOVÁK & PARTNER, s.r.o. V Olšinách 2320/75 100 00, Praha 10	příloha:	Katastrální situační výkres	C.2		