LEGENDA:

- stávající hrany
- katastrální hranice
- osa komunikace
- ostatní stavební objekty

LEGENDA SO 110:

- obruba betonová, šířka 80 mm / zapuštěná či snížená
- rozhraní materiálů
- palisáda betonová, šířka 120 mm
- sanace trhlin, oprava lokálních poruch asfaltového povrchu nástupišť autobusových zastávek Kunice
- chodník – betonová dlažba šedá
- chodník – betonová dlažba barevně kontrastní červená (zvýraznění autobusových zastávek)
- bezbariérové úpravy – varovný a signální pás – betonová dlažba reliéfní červená (šedá na autobusových zastávkách)
- samostatný sjezd – asfaltový recyklát / samostatný sjezd – betonová dlažba šedá
- předláždění stávající betonové dlažby (výškové napojení na nový chodník)
- násyp, ohumusování a založení trávníku / výkop, ohumusování a založení trávníku
- zeleň mimo svah (vodorovná) – ohumusování a založení trávníku
- zábradlí ocelové (km 0,148 – km 0,222)
- svahování

BEZBARIÉROVÉ ÚPRAVY MÍSTA PRO PŘECHÁZENÍ NEBO CHODNÍKOVÉHO PŘEJEZDU
M 1:100 / 1:50

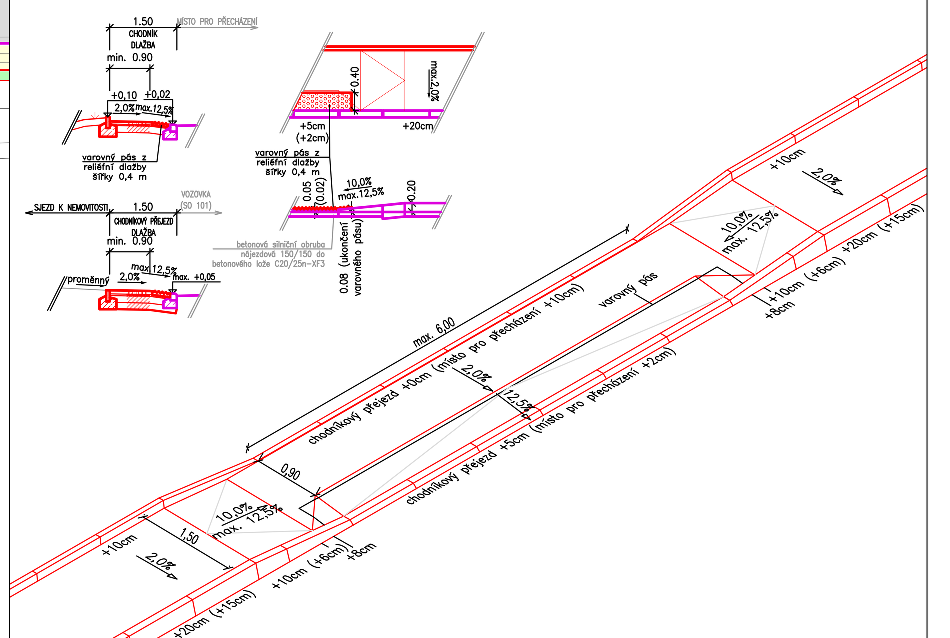

SEZNAM STAVEBNÍCH OBJEKTŮ:

| | | |
|---|---|---|
| 010 | Příprava území | KSÚS |
| 101 | Rekonstrukce III/1016, úsek Strančice – Kunice | KSÚS |
| 101.1 | Rekonstrukce III/1016 – odvodnění | KSÚS |
| 102 | Rekonstrukce III/1016, úsek Na Návsi–Sportovní | KSÚS |
| 110.1 | Chodníky Kunice | Kunice |
| 110.2 | Chodníky Strančice | Strančice |
| 180 | Dopravně inženýrská opatření (DIO) | KSÚS |
| 190 | Stálé dopravní značení | KSÚS |
| 301 | Dešťová kanalizace | KSÚS |
| 401.1 | Veřejné osvětlení Kunice | Kunice |
| 401.2 | Veřejné osvětlení Strančice | Strančice |
| 402 | Přeložka sdělovacích kabelů | Kunice |
| 801 | Náhradní výsadba | KSÚS |

SO 402 je řešen samostatnou PD, zákres dle DUSP

VÝŘEZY:

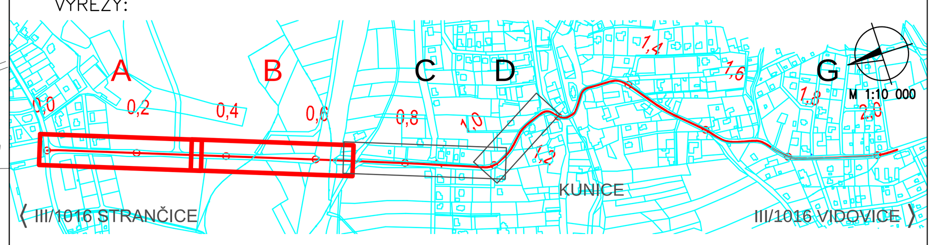


| změna | popis vydání, změny | vypracoval | datum |
|---|---|---|---|

AKCE:

# III/1016 Strančice - Kunice, PD

| ZADAVATEL SO 110.1, 401.1, 402: | ZADAVATEL SO 110.2, 401.2: |
|---|---|
| Obec Kunice<br>Na Návsi 92<br>251 63 Kunice | Obec Strančice<br>Revoluční 383<br>251 63 Strančice |

JTSK Bpv

ZHOTOVITEL :

atelierpromika
projektová činnost v dopravě

**Zhotovitel:**
Atelier PROMIKA s.r.o.
Muchova 9
160 00 Praha 6

| | | | |
|---|---|---|---|
| vypracoval | Ing. Michael Kudera | investor | Kunice, Strančice |
| zodp. projektant | Ing. Petr Peštál | datum | 10/2019 |
| | | stupeň | PDPS |
| | | měřítko | 1:250 |
| | | č.přílohy: | D.2.2.1 |
| | | paré : | |

obsah: D. Výkresová dokumentace D.2 Chodníky

příloha: Situace SO 110 - část 1.