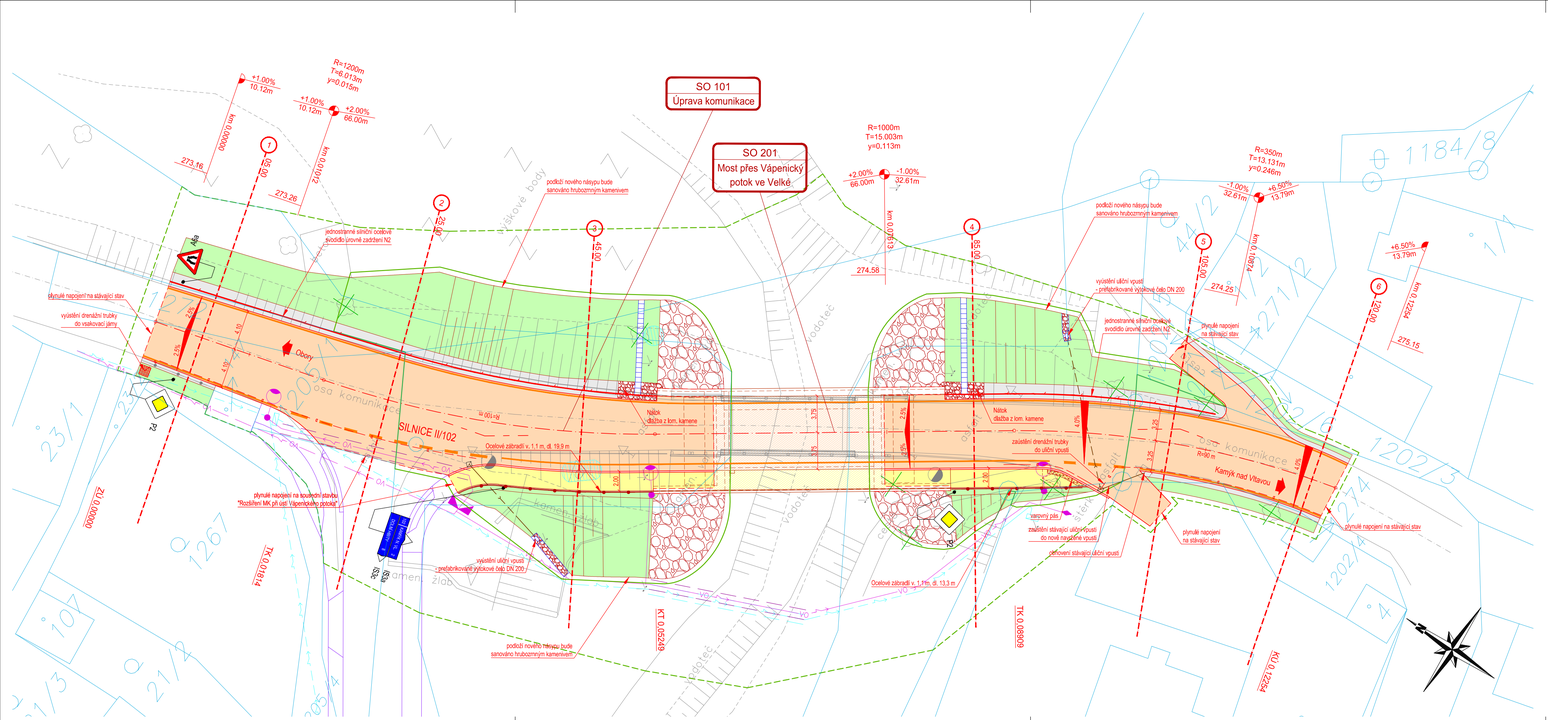

LEGENDA:

STÁVAJÍCÍ STAV
- STÁVAJÍCÍ STAV
- KATASTRÁLNÍ MAPA

NAVRŽENÝ STAV
- HRANY KOMUNIKACE
- HRANICE STAVBY
- DRENÁŽ
- ZÁBOR TRVALÝ
- ZÁBOR DOČASNÝ
- SOUVISEJÍCÍ STAVBA
- KANALIZACE
- VOZOVKA
- CHODNÍK
- CHODNÍK – BEZBARIÉROVÉ ÚPRAVY
- VOZOVKA – MOST
- CHODNÍK – MOST
- TERÉNNÍ ÚPRAVY
- LOMOVÝ KÁMEN DO BET. LOŽE

Přesnost vytyčení dle ČSN 73 0420-1,2 - Přesnost vytyčování staveb
Souřadnicový systém S-JTSK
Výškový systém Bpv

Změna:	Název změny:	Datum:	Provedl:	Podpis:

Investor:	Objednatel:
Krajská správa a údržba silnic Středočeského kraje, příspěvková organizace **Zborovská 11** **150 21 Praha 5**	**Krajská správa a údržba silnic Středočeského kraje, příspěvková organizace** **Zborovská 11** **150 21 Praha 5**

METROPROJEKT Praha a.s.
nám. I. P. Pavlova 2/1786
120 00 Praha 2
gen. ředitel: Ing. David Krása
tel.: +420 296 154 105
www.metroprojekt.cz
info@metroprojekt.cz

METROPROJEKT

Soupravа číslo:

HIP: **Ing. Aleš MENŠÍK** Podpis:	Název a účel díla: **Oprava mostu ev. č. 102 – 028 Most přes Vápenický potok ve Velké**
tel.: **+420 296 154 119**	
Stupeň: **PDPS**	
Zpracovatelský útvar: **S-52**	Název části díla: **STAVEBNÍ ČÁST SO 101 - Úprava komunikace** **C**
tel.: **+420 296 154 330**	
Vedoucí útvaru: **Ing. Václav KŘIVÁNEK** Podpis:	
Odpovědný projektant: **Ing. Tomáš Veber** Podpis:	Název přílohy: **Situace** Změna:
Vypracoval: **Ing. Tomáš Veber** Podpis:	
Skart. znak: **V20/2037** Datum: **12/2016**	Číslo příl.: **002**
Počet formátů: **5 x A4** Měřítko: **1:250**	IČD. **15 6596 002 00 03 01**