PŮDORYS 1:50

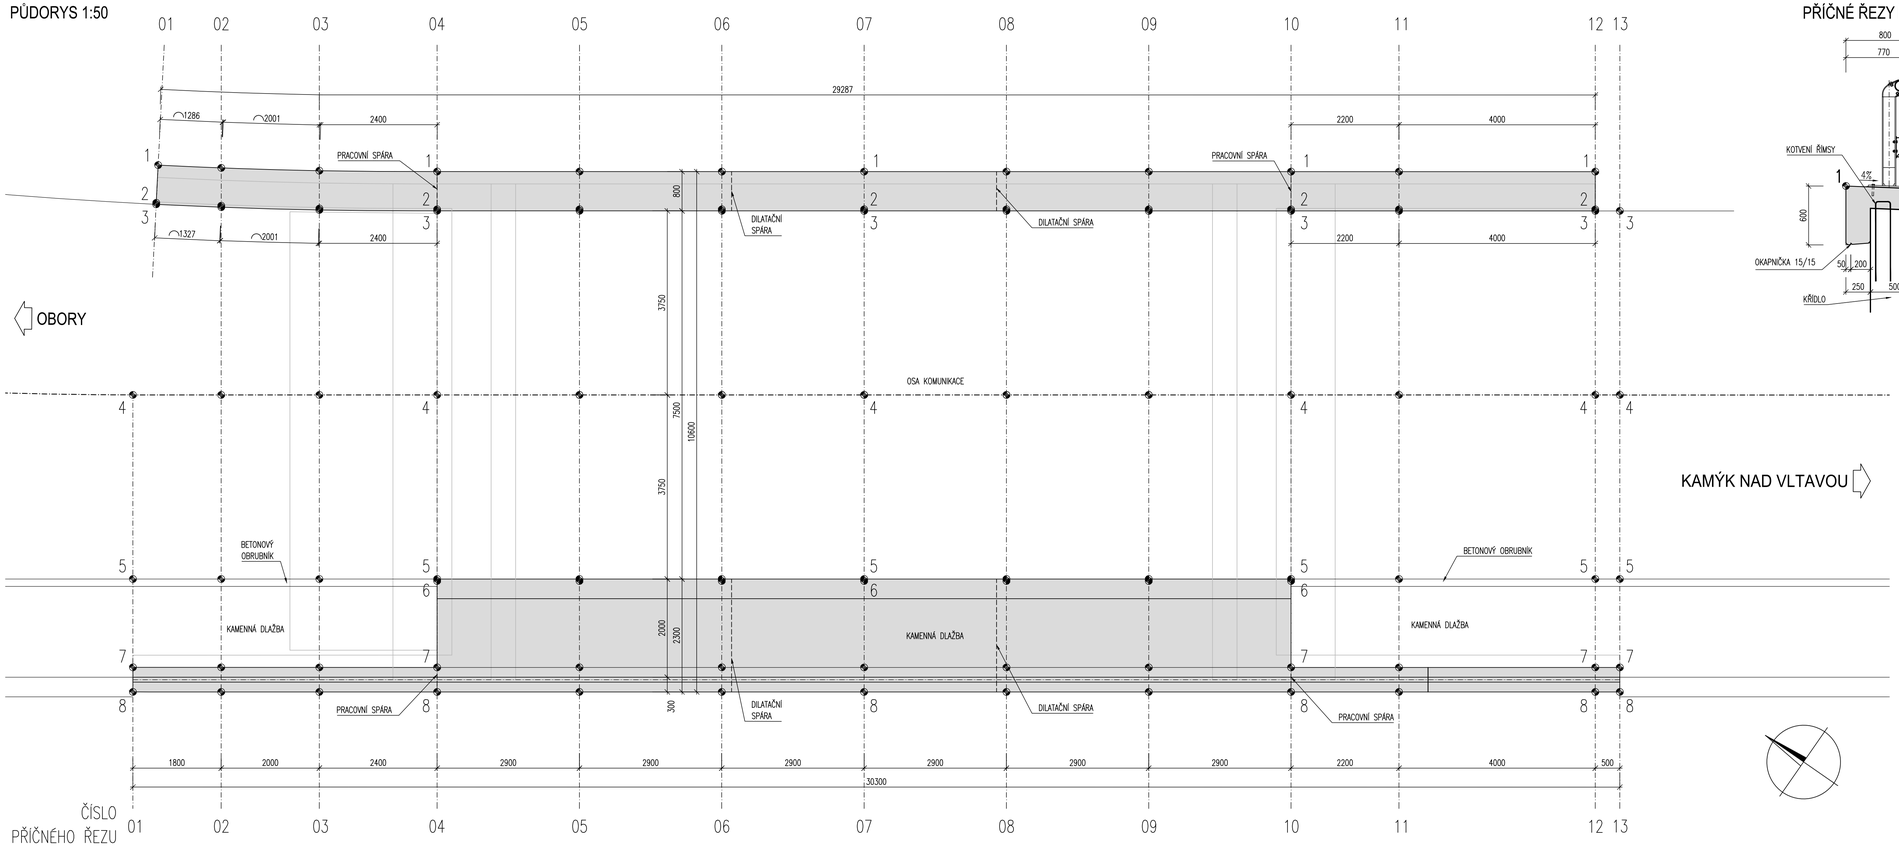

PŘÍČNÉ ŘEZY ŘÍMS V MÍSTĚ KŘÍDEL 1:25

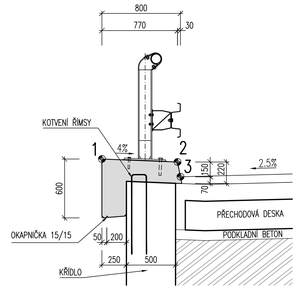

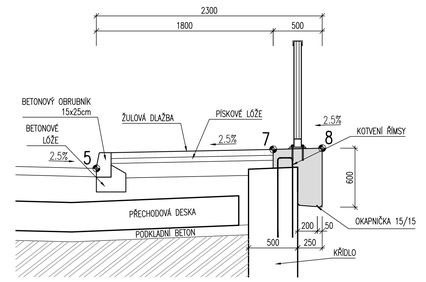

KUBATURY:

ŘÍMSY

OZN.	PLOCHA	DÉLKA	CELKEM
LEVÁ	0,2634 m2	29,287 m	7,714 m3
PRAVÁ	0,4415 m2	30,205 m	13,336 m3
CELKEM			21,05 m3

MATERIÁLY:

BETON ČSN EN 206:

PODKLADNÍ BETON	C 8/10 (CZ, TKP18-PK) - Cl 1.0 - Dmax22 - S3
ZÁKLADY	C 30/37 XA1,XF3 (CZ, TKP18-PK) - Cl 0.40 - Dmax22 – S3 – MAX. PRŮSAK 20 MM PODLE ČSN EN 12 390–8
NOSNÁ KONSTRUKCE	C 30/37 XF2,XD1 (CZ, TKP18-PK) - Cl 0.40 - Dmax22 – S3 – MAX. PRŮSAK 35 MM PODLE ČSN EN 12 390–8
ŘÍMSY	C 30/37 XF4,XC4 (CZ, TKP18-PK) - Cl 0.40 - Dmax22 – S3 - PROVZDUŠNĚNÝ – MAX. PRŮSAK 20 MM PODLE ČSN EN 12 390–8
PODKLAD POD POVRCHOVÉ PRVKY, DLAŽBY, ODV.ŽLABY ATD.	C 25/30 XF3 (CZ, TKP18-PK) - Cl 1.0 - Dmax22 - S3 - PROVZDUŠNĚNÝ

POZNÁMKY:

1. POKUD NENÍ UVEDENO JINAK JE ZKOSENÍ HRAN 20/20 mm.
2. PŘESNOST VYTÝČENÍ A GEOMETRICKÉ ODCHYLKY PŘI PROVÁDĚNÍ VIZ. TECHNICKÁ ZPRÁVA
3. BETONOVÉ POVRCHY ŘÍMS VYSTAVENÉ PŮSOBENÍ CHEMICKÝCH POSYPOVÝCH MATERIÁLŮ BUDOU OPATŘENY NÁTĚRY PROTI TĚMTO VLIVŮM – NÁTĚREM OS–C V ROZSAHU 250 mm OD OBRUBNÍKOVÉ HRANY.

PŘÍČNÝ ŘEZ 1:25

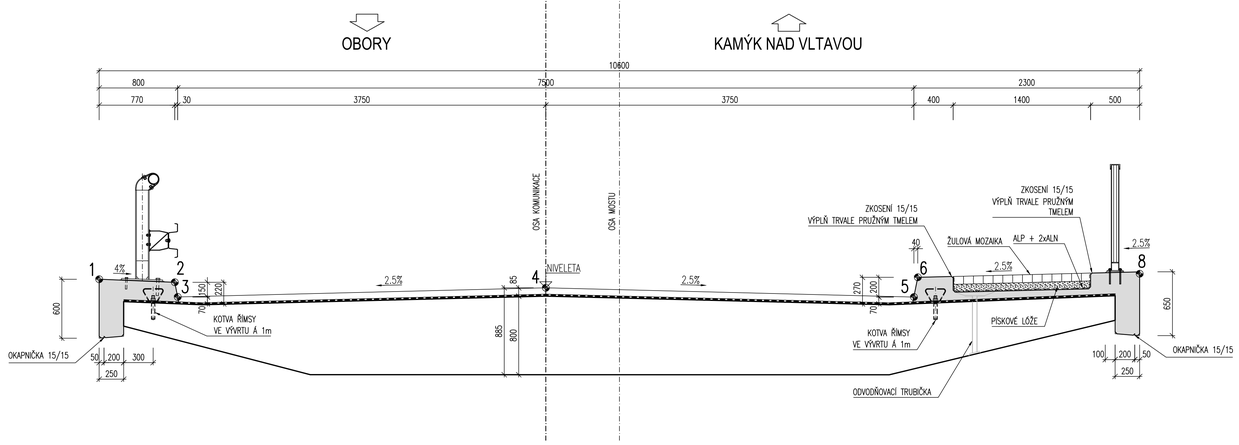

ZPŮSOB ČÍSLOVÁNÍ BODŮ

AABB

KDE JEDNOTLIVÉ ČÁSTI VYJADŘUJÍ :

AA – ČÍSLO PŘÍČNÉHO ŘEZU

BB – ČÍSLO BODU

ŘEZ 01		
BOD	Y [m]	X [m]
0101	761369.8119	1088326.3728
0102	761370.4653	1088326.7802
0103	761370.4907	1088326.7961
0104	761373.9487	1088328.6249
0105	761377.0269	1088330.7669
0106	0	0
0107	761378.5042	1088331.7953
0108	761378.9147	1088332.0807

ŘEZ 02		
BOD	Y [m]	X [m]
0201	761369.1245	1088327.4601
0202	761369.7561	1088327.9015
0203	761369.7816	1088327.9174
0204	761372.9206	1088330.1020
0205	761375.9989	1088332.2441
0206	0	0
0207	761377.4761	1088333.2725
0208	761377.8866	1088333.5578

ŘEZ 03		
BOD	Y [m]	X [m]
0301	761368.0286	1088329.1341
0302	761368.6599	1088329.5753
0303	761368.6854	1088329.5912
0304	761371.7781	1088331.7436
0305	761374.8564	1088333.8856
0306	0	0
0307	761376.3337	1088334.9141
0308	761376.7441	1088335.1994

ŘEZ 04		
BOD	Y [m]	X [m]
0401	761366.6724	1088331.1146
0402	761367.3045	1088331.5545
0403	761367.3291	1088331.5716
0404	761370.4070	1088333.7137
0405	761373.4853	1088335.8558
0406	761373.5180	1088335.8785
0407	761374.9626	1088336.8842
0408	761375.3730	1088337.1695

ŘEZ 05		
BOD	Y [m]	X [m]
0501	761365.0159	1088333.4949
0502	761365.6479	1088333.9348
0503	761365.6725	1088333.9519
0504	761368.7505	1088336.0940
0505	761371.8287	1088338.2361
0506	761371.8615	1088338.2588
0507	761373.3060	1088339.2645
0508	761373.7165	1088339.5498

ŘEZ 06		
BOD	Y [m]	X [m]
0601	761363.3593	1088335.8752
0602	761363.9913	1088336.3151
0603	761364.0160	1088336.3322
0604	761367.0939	1088338.4743
0605	761370.1722	1088340.6164
0606	761370.2049	1088340.6391
0607	761371.6495	1088341.6448
0608	761372.0599	1088341.9301

ŘEZ 07		
BOD	Y [m]	X [m]
0701	761361.7028	1088338.2555
0702	761362.3348	1088338.6954
0703	761362.3594	1088338.7125
0704	761365.4374	1088340.8546
0705	761368.5156	1088342.9966
0706	761368.5483	1088343.0194
0707	761369.9929	1088344.0251
0708	761370.4033	1088344.3104

ŘEZ 08		
BOD	Y [m]	X [m]
0801	761360.0462	1088340.6358
0802	761360.6782	1088341.0757
0803	761360.7028	1088341.0928
0804	761363.7808	1088343.2349
0805	761366.8591	1088345.3769
0806	761366.8918	1088345.3997
0807	761368.3363	1088346.4054
0808	761368.7468	1088346.6907

ŘEZ 09		
BOD	Y [m]	X [m]
0901	761358.3896	1088343.0161
0902	761359.0216	1088343.4559
0903	761359.0463	1088343.4731
0904	761362.1242	1088345.6152
0905	761365.2025	1088347.7572
0906	761365.2352	1088347.7800
0907	761366.6798	1088348.7856
0908	761367.0902	1088349.0710

ŘEZ 10		
BOD	Y [m]	X [m]
1001	761356.7332	1088345.3964
1002	761357.3652	1088345.8362
1003	761357.3898	1088345.8534
1004	761360.4678	1088347.9955
1005	761363.5460	1088350.1375
1006	761363.5788	1088350.1603
1007	761365.0233	1088351.1659
1008	761365.4337	1088351.4513

ŘEZ 11		
BOD	Y [m]	X [m]
1101	761355.4765	1088347.2019
1102	761356.1085	1088347.6418
1103	761356.1332	1088347.6589
1104	761359.2111	1088349.8010
1105	761362.2894	1088351.9430
1106	0	0
1107	761363.7667	1088352.9715
1108	761364.1771	1088353.2568

ŘEZ 12		
BOD	Y [m]	X [m]
1201	761353.1916	1088350.4851
1202	761353.8236	1088350.9249
1203	761353.8482	1088350.9421
1204	761356.9262	1088353.0842
1205	761360.0045	1088355.2262
1206	0	0
1207	761361.4818	1088356.2546
1208	761361.8922	1088356.5400

ŘEZ 13		
BOD	Y [m]	X [m]
1301	0	0
1302	0	0
1303	761353.5625	1088351.3527
1304	761356.6404	1088353.4948
1305	761359.7187	1088355.6369
1306	0	0
1307	761361.1960	1088356.6653
1308	761361.6064	1088356.9506

Souřadnicový systém S-JTSK
Výškový systém Bpv

Změna:	Název změny:	Datum:	Provedl:	Podpis:

Investor:
Krajská správa a údržba silnic Středočeského kraje, příspěvková organizace
Zborovská 11
150 21 Praha 5

Objednatel:
Krajská správa a údržba silnic Středočeského kraje, příspěvková organizace
Zborovská 11
150 21 Praha 5

METROPROJEKT Praha a.s.
nám. I. P. Pavlova 2/1786
120 00 Praha 2
gen. ředitel: Ing. David Krása
tel.: +420 296 154 105
www.metroprojekt.cz
info@metroprojekt.cz

METROPROJEKT

Soupravа číslo:

HIP: Podpis:
Ing. Aleš MENŠÍK
tel.: **+420 296 154 119**

Stupeň: **PDPS**

Název a účel díla:
Oprava mostu ev. č. 102 – 028 Most přes Vápenický potok ve Velké

Zpracovatelský útvar: **S-52**
tel.: **+420 296 154 330**

Vedoucí útvaru: Podpis:
Ing. Václav KŘIVÁNEK

Název části díla:
STAVEBNÍ ČÁST
SO 201 - Most přes Vápenický potok ve Velké

C

Odpovědný projektant: Podpis:
Ing. Aleš MENŠÍK

Vypracoval: Podpis:
Ing. Tomáš PUSTĚJOVSKÝ

Název přílohy:
TVAR ŘÍMS

Změna:

Číslo příl.: **012**

Úkol: **V20/2037** Datum: **12/2016**
Formát: **10xA4** Měřítko: **1:50, 1:25**

IČO: **15 6596 002 00 03 02**