


VYTYČOVACÍ SCHEMA 1:100

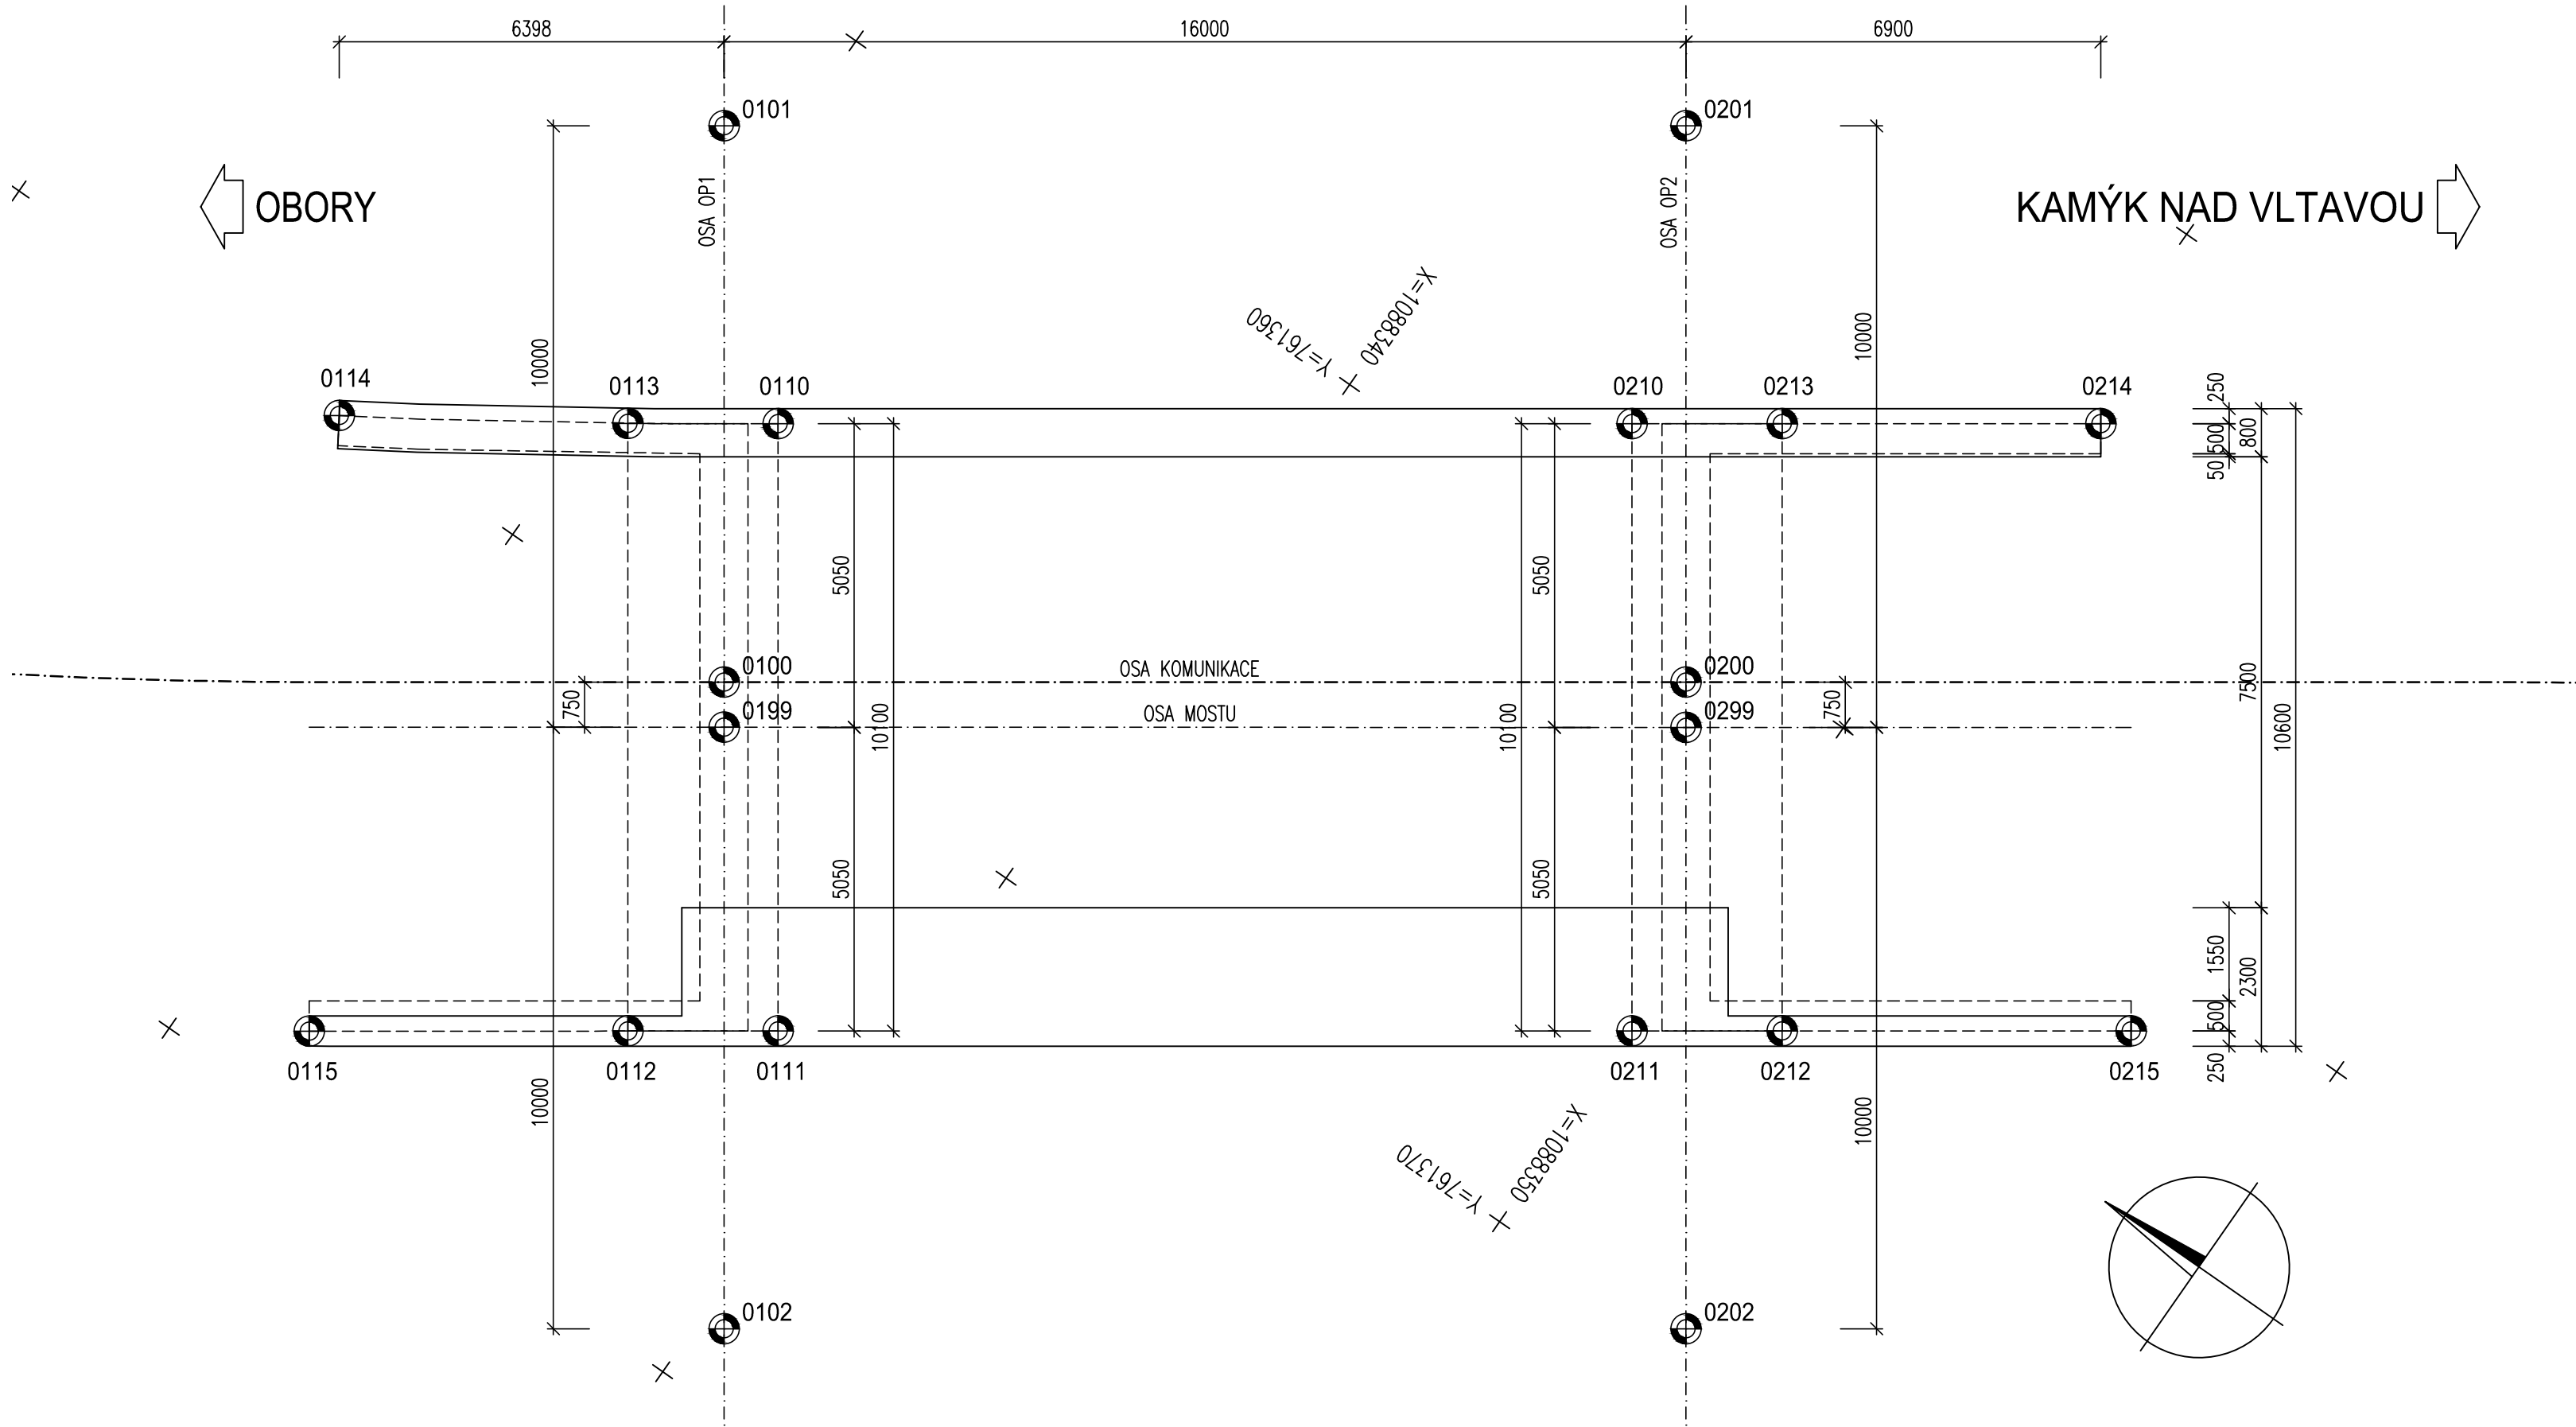

SOUŘADNICE BODŮ

BOD	Y [m]	X [m]	POZNÁMKA
0100	761 370,007	1 088 334,288	KŘÍŽENÍ OS
0110	761 365,964	1 088 332,571	ZÁKLAD OP1
0111	761 374,254	1 088 338,340	ZÁKLAD OP1
0112	761 375,682	1 088 336,288	ZÁKLAD OP1
0113	761 367,391	1 088 330,518	ZÁKLAD OP1
0114	761 370,024	1 088 326,505	KONEC KŘÍDLA
0115	761 378,710	1 088 331,939	KONEC KŘÍDLA
0199	761 370,623	1 088 334,716	KŘÍŽENÍ OS
0200	761 360,868	1 088 347,421	ZÁKLAD OP2
0210	761 357,852	1 088 344,226	ZÁKLAD OP2
0211	761 366,142	1 088 349,995	ZÁKLAD OP2
0212	761 364,714	1 088 352,047	ZÁKLAD OP2
0213	761 356,424	1 088 346,278	ZÁKLAD OP2
0214	761 353,397	1 088 350,628	KONEC KŘÍDLA
0215	761 361,401	1 088 356,808	KONEC KŘÍDLA
0299	761 361,483	1 088 347,849	KŘÍŽENÍ OS

POZNÁMKY:

PRO VYTYČENÍ BUDE POUŽITA PLATNÁ A OVĚŘENÁ VYTYČOVACÍ SÍŤ STAVBY
PŘESNOST VYTYČENÍ DLE ČSN 730420-1 a 730420-2

Souřadnicový systém S-JTSK
Výškový systém Bpv

Změna:	Název změny:	Datum:	Provedl:	Podpis:

Investor: Krajská správa a údržba silnic Středočeského kraje, příspěvková organizace Zborovská 11 150 21 Praha 5	Objednatel: Krajská správa a údržba silnic Středočeského kraje, příspěvková organizace Zborovská 11 150 21 Praha 5
---	---

METROPROJEKT Praha a.s. nám. I. P. Pavlova 2/1786 120 00 Praha 2 gen. ředitel: Ing. David Krása tel.: +420 296 154 105 www.metroprojekt.cz info@metroprojekt.cz		Souprava číslo:
---	--	-----------------

HIP: Ing. Aleš MENŠÍK tel.: +420 296 154 119 Stupeň: PDPS	Podpis: 	Název a účel díla: Oprava mostu ev. č. 102 – 028 Most přes Vápenický potok ve Velké
--	-------------	---

Zpracovatelský útvar: S-52 tel.: +420 296 154 330 Vedoucí útvaru: Ing. Václav KŘIVÁNEK	Podpis: 	Název části díla: STAVEBNÍ ČÁST SO 201 - Most přes Vápenický potok ve Velké	C
--	-------------	---	----------

Odpovědný projektant: Ing. Aleš MENŠÍK Vypracoval: Ing. Aleš MENŠÍK	Podpis: 	Název přílohy: VYTYČOVACÍ VÝKRES	Změna:
Skart. znak: V20/2037 Počet formátů: 4xA4	Datum: 12/2016 Měřítko: 1:100	Číslo příl.: 007	
IČD:	15	6596	002
	00	03	02