





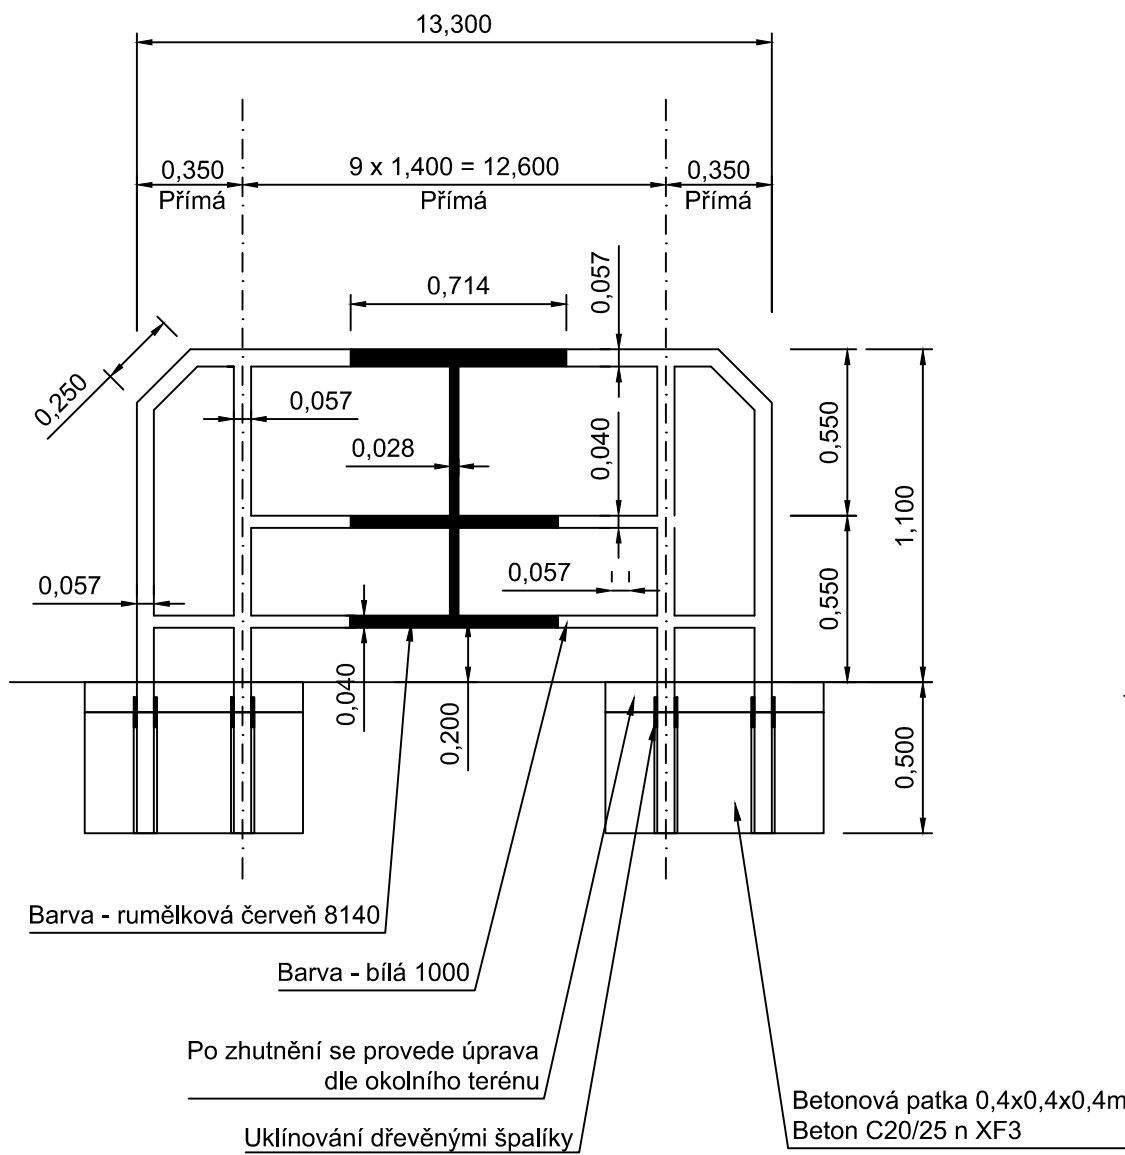

Zábradlí  
dl.13,30 m (Přímá)

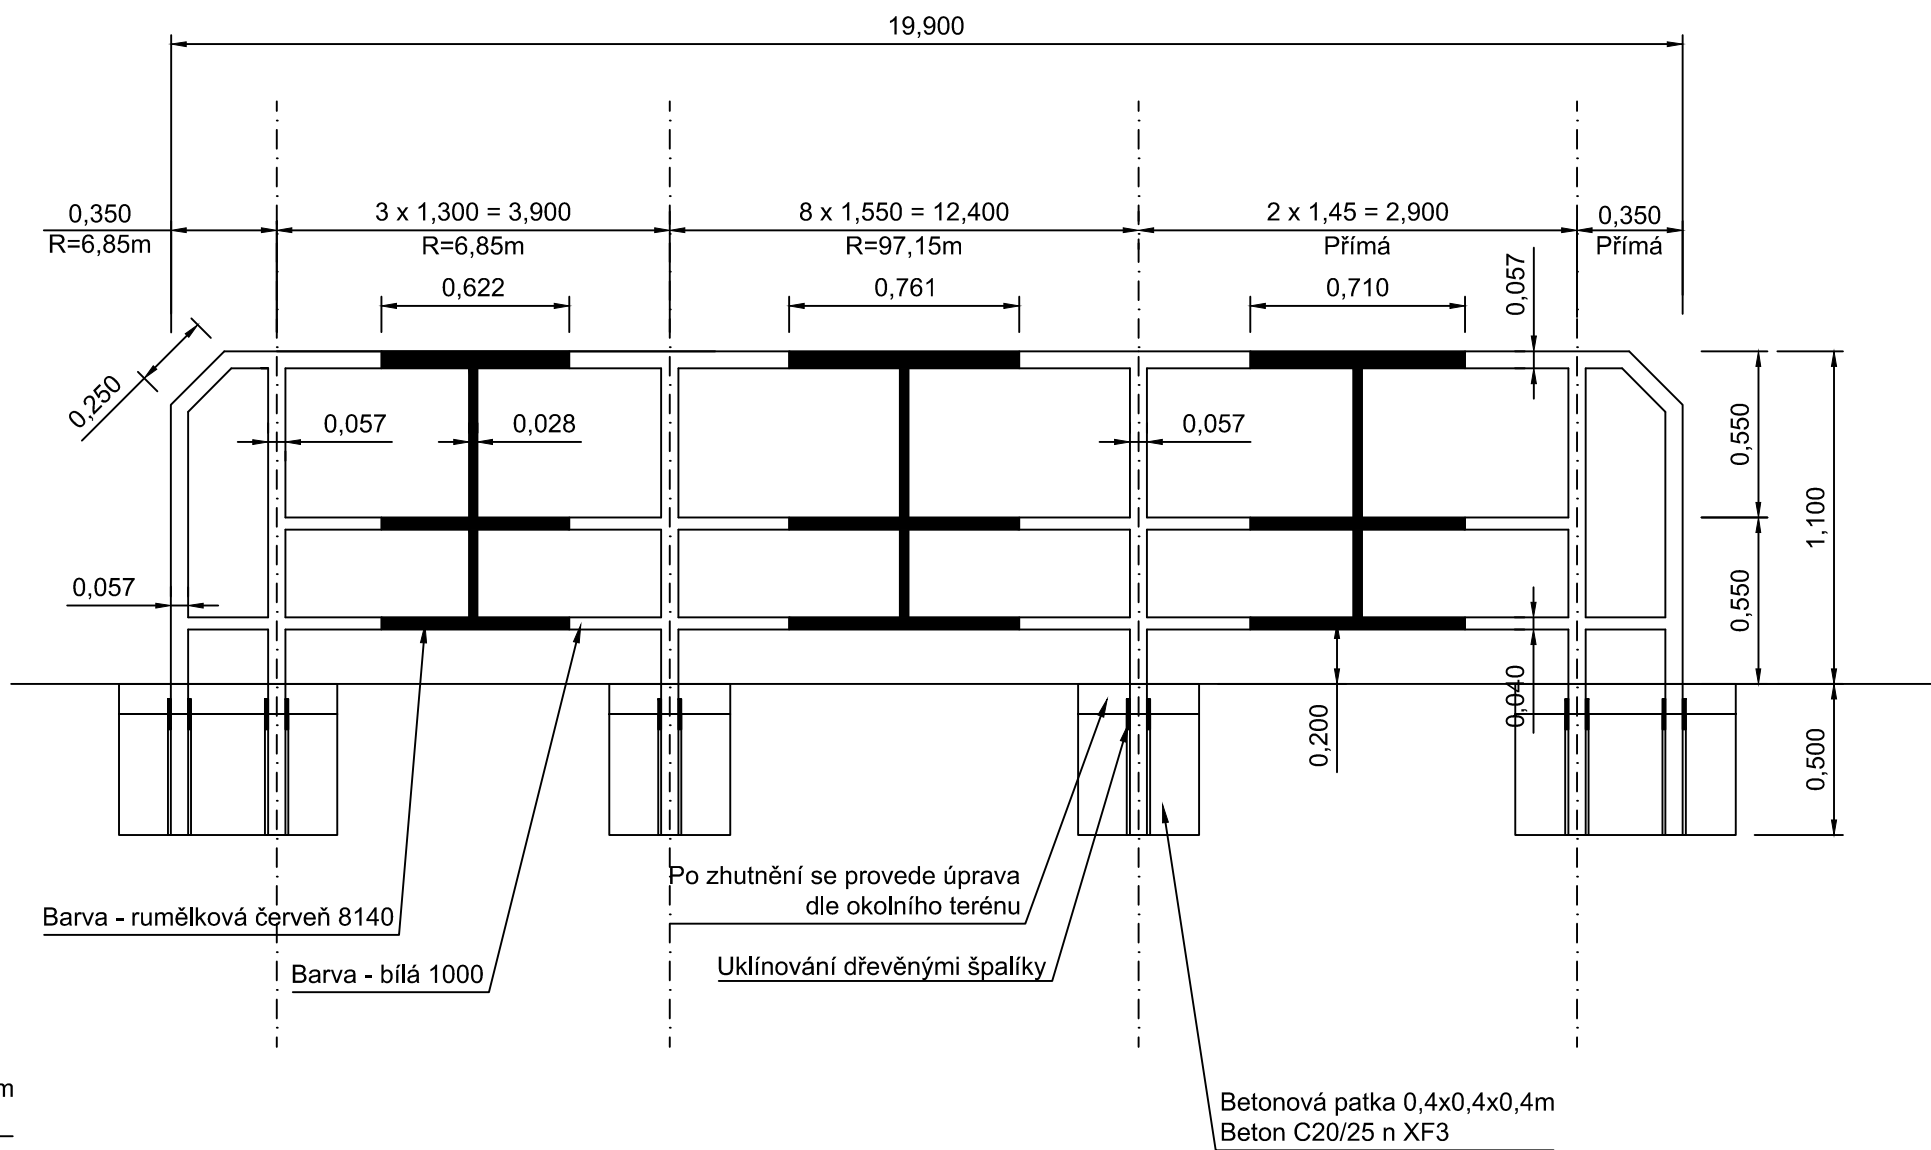

Zábradlí (křivkové)  
dl. 19,90 m (L=4,25m - R=6,85 m / L=12,40m - R=97,15m / L=3,25m - Přímá)



Souřadnicový systém S-JTSK  
Výškový systém Bpv

Změna:	Název změny:	Datum:	Provedl:	Podpis:	
Investor: <b>Krajská správa a údržba silnic Středočeského kraje, příspěvková organizace</b> Zborovská 11 150 21 Praha 5		Objednatel: <b>Krajská správa a údržba silnic Středočeského kraje, příspěvková organizace</b> Zborovská 11 150 21 Praha 5			
<b>METROPROJEKT Praha a.s.</b> nám. I. P. Pavlova 2/1786 120 00 Praha 2 gen. ředitel: Ing. David Krása tel.: +420 296 154 105 www.metroprojekt.cz info@metroprojekt.cz				Souprava číslo:	
HIP: Ing. Aleš MENŠÍK tel.: +420 296 154 119 Stupeň: PDPS		Podpis:  Název a účel díla: <b>Oprava mostu ev. č. 102 – 028 Most přes Vápenický potok ve Velké</b>			
Zpracovatelský útvar: tel.: +420 296 154 330 Vedoucí útvaru: Ing. Václav KŘIVÁNEK		S-52 Název části díla: <b>STAVEBNÍ ČÁST SO 101 - Úprava komunikace</b>		C	
Odpovědný projektant: Ing. Tomáš Veber		Podpis:  Název přílohy: <b>Výkres zábradlí</b>		Změna:	
Vypracoval: Ing. Tomáš Veber		Podpis: 		Číslo příl.:	
Skart. znak: V20/2037	Datum: 12/2016	Počet formátů: 3 x A4		Měřítko: 1:25	ÍČD: 15 6596 002 00 03 01
					008