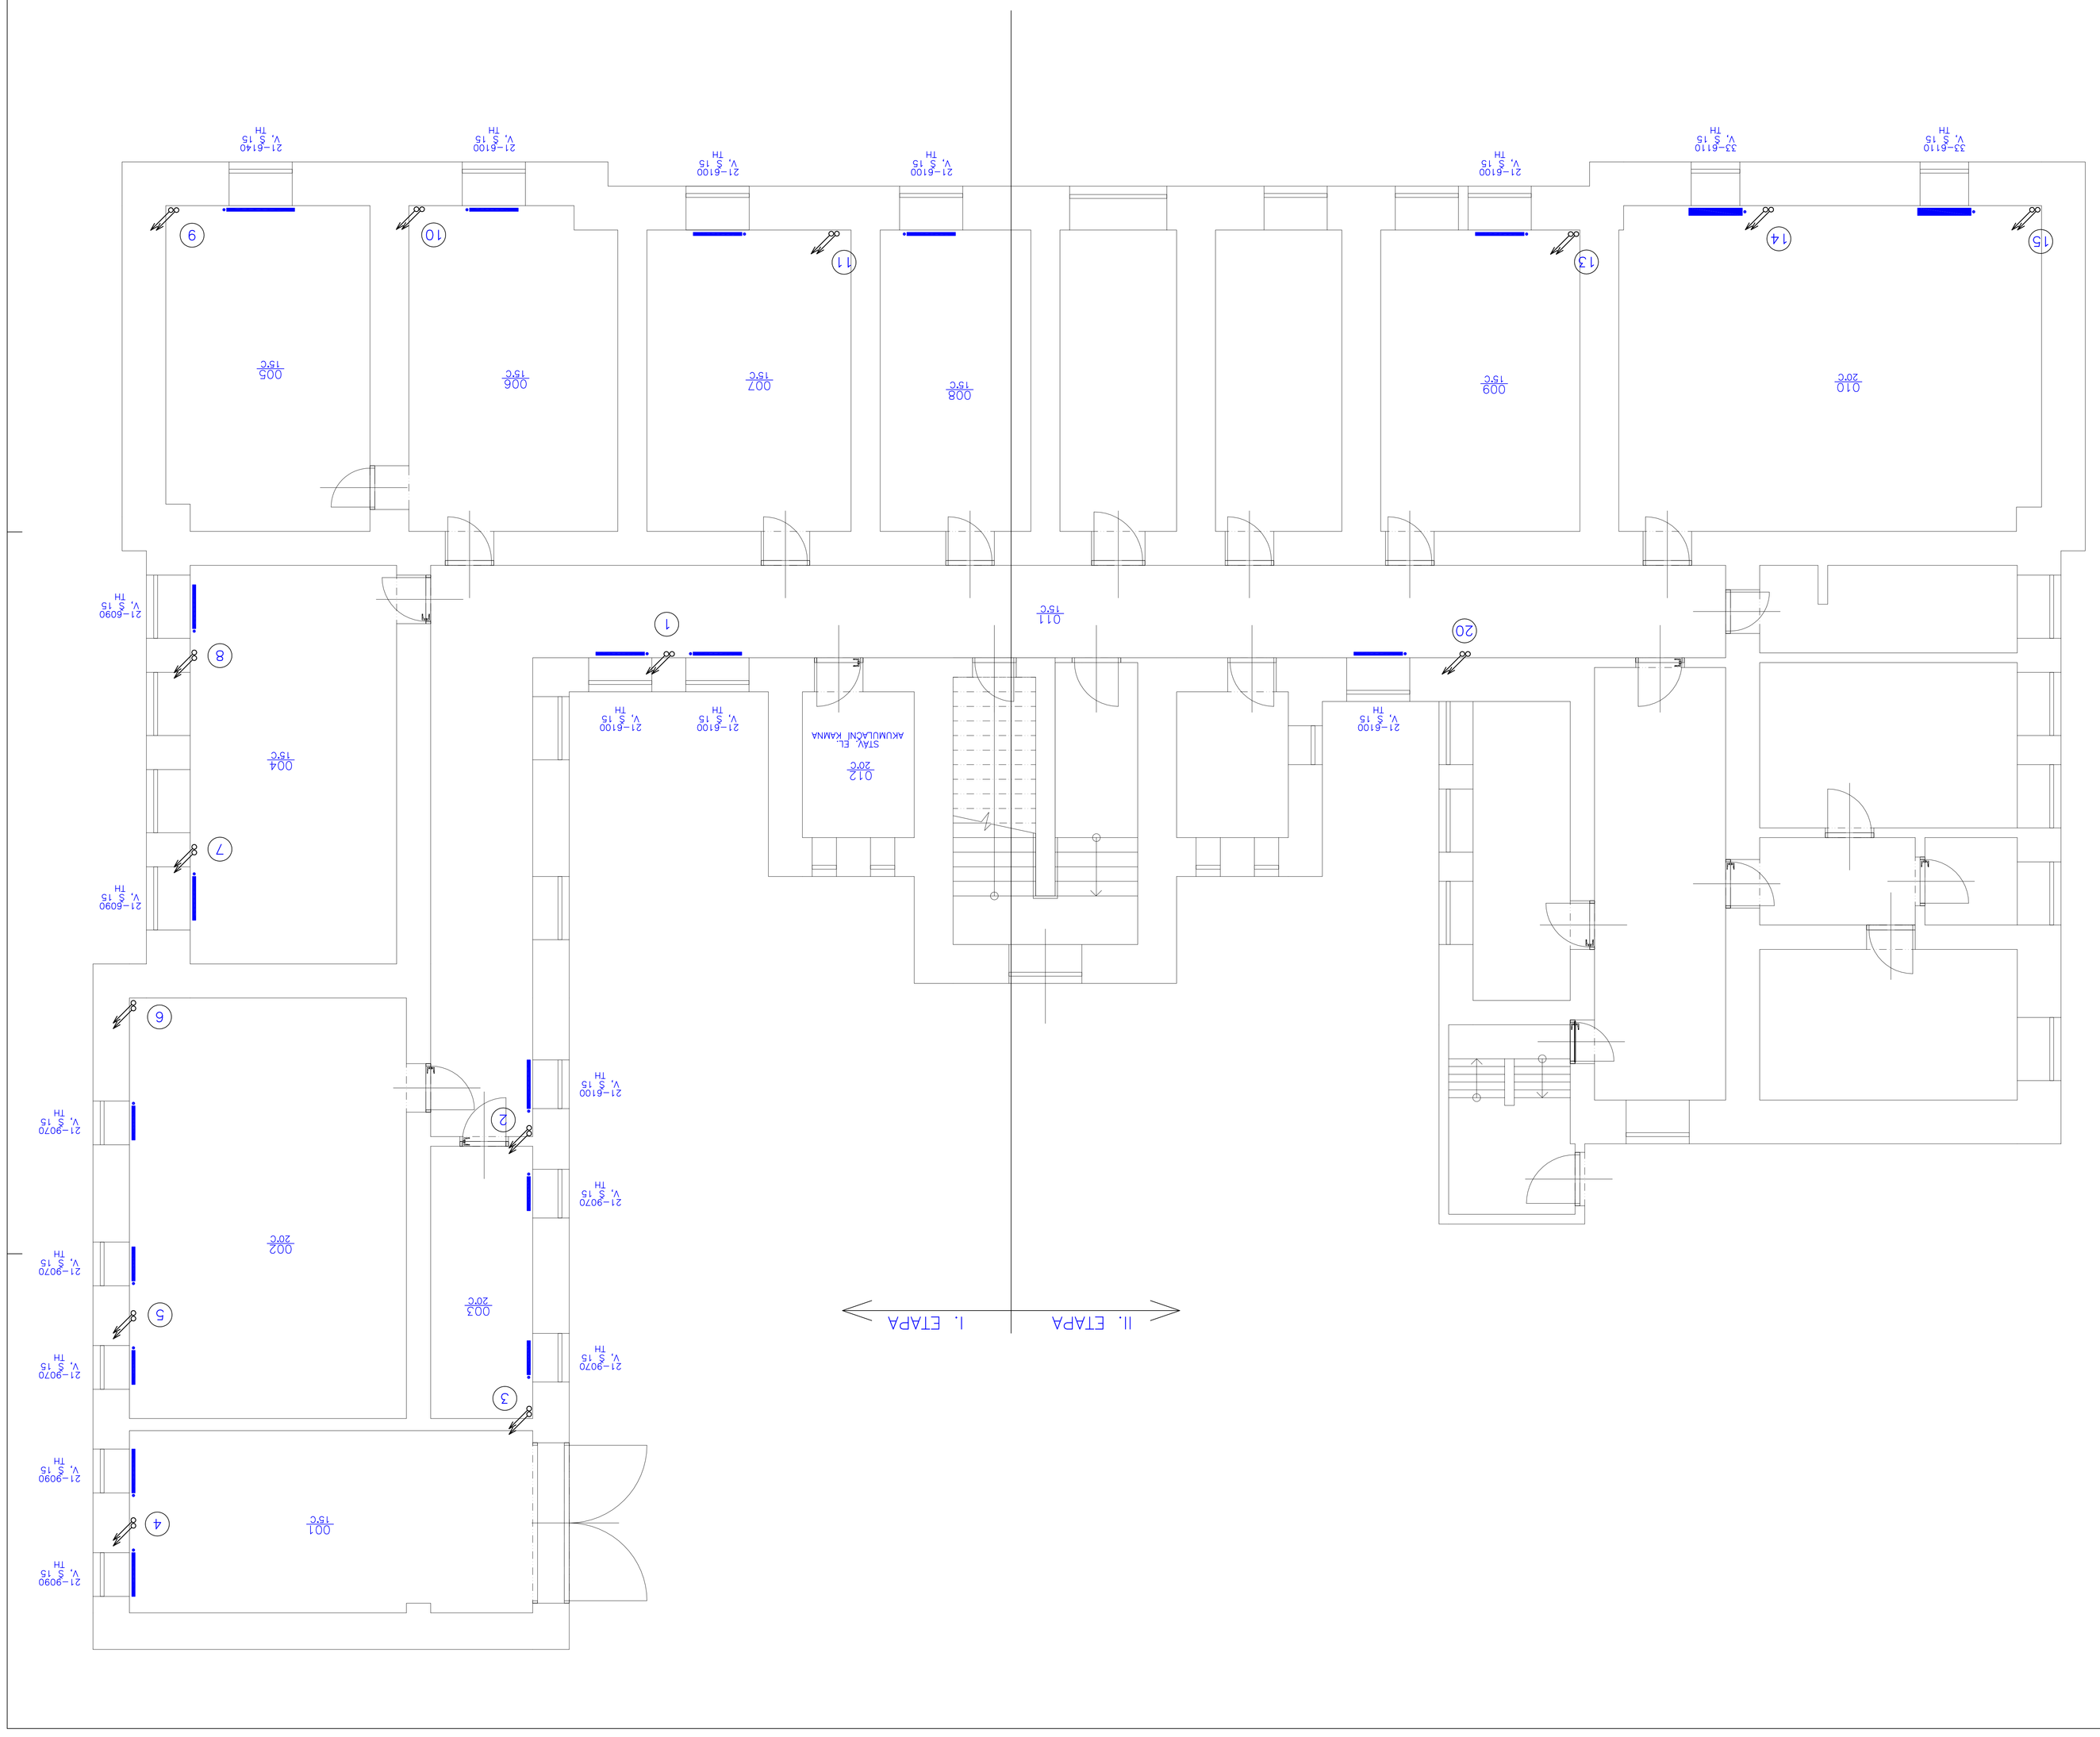


**Investor:** SOU Sedlčany, Petra Bezruče 364, Sedlčany

PLYNOFIKACE BUDOVY ŠKOLY

Petra Bezruče 364, Sedlčany

D.1.4. VYTÁPĚNÍ

**I.PP**

| | |
|---|---|
| **Projektant:** Šavr K., Šavr O. | |
| **Ved. projektant:** Karel Sladký | |
| **Měř.:** 1:50 | **Formát A4** **Datum:** V/2017 |


Karel Sladký
projektová a inženýrská
kancelář
Pithartu 1/136
IČ: 113 01 601
Tel.: 318 627 468 Fax: 318 627 939


| | |
|---|---|
| **Zak. číslo:** | 69/2017 |
| **Stupeň:** | PD |
| **Číslo výkresu:** | 1 |