Investor: SÚJ Sedlčany, Petra Bezruče 364, Sedlčany

PLYNOFIKACE BUDOVY ŠKOLY

Petra Bezruče 364, Sedlčany

D.1.4. VYTÁPĚNÍ

I.NP

Projektant: Šavr K., Šavr O.

Ved. projektant: Karel Sladký

Měř.: 1:50 | **Formát A4** | **Datum:** V/2017

Zak. číslo: 69/2017

Stupeň: PD

Číslo výkresu: 2

Karel Sladký

projektová a montážní

kancelář

Příkrá 1/136

IČ: 113 01 601
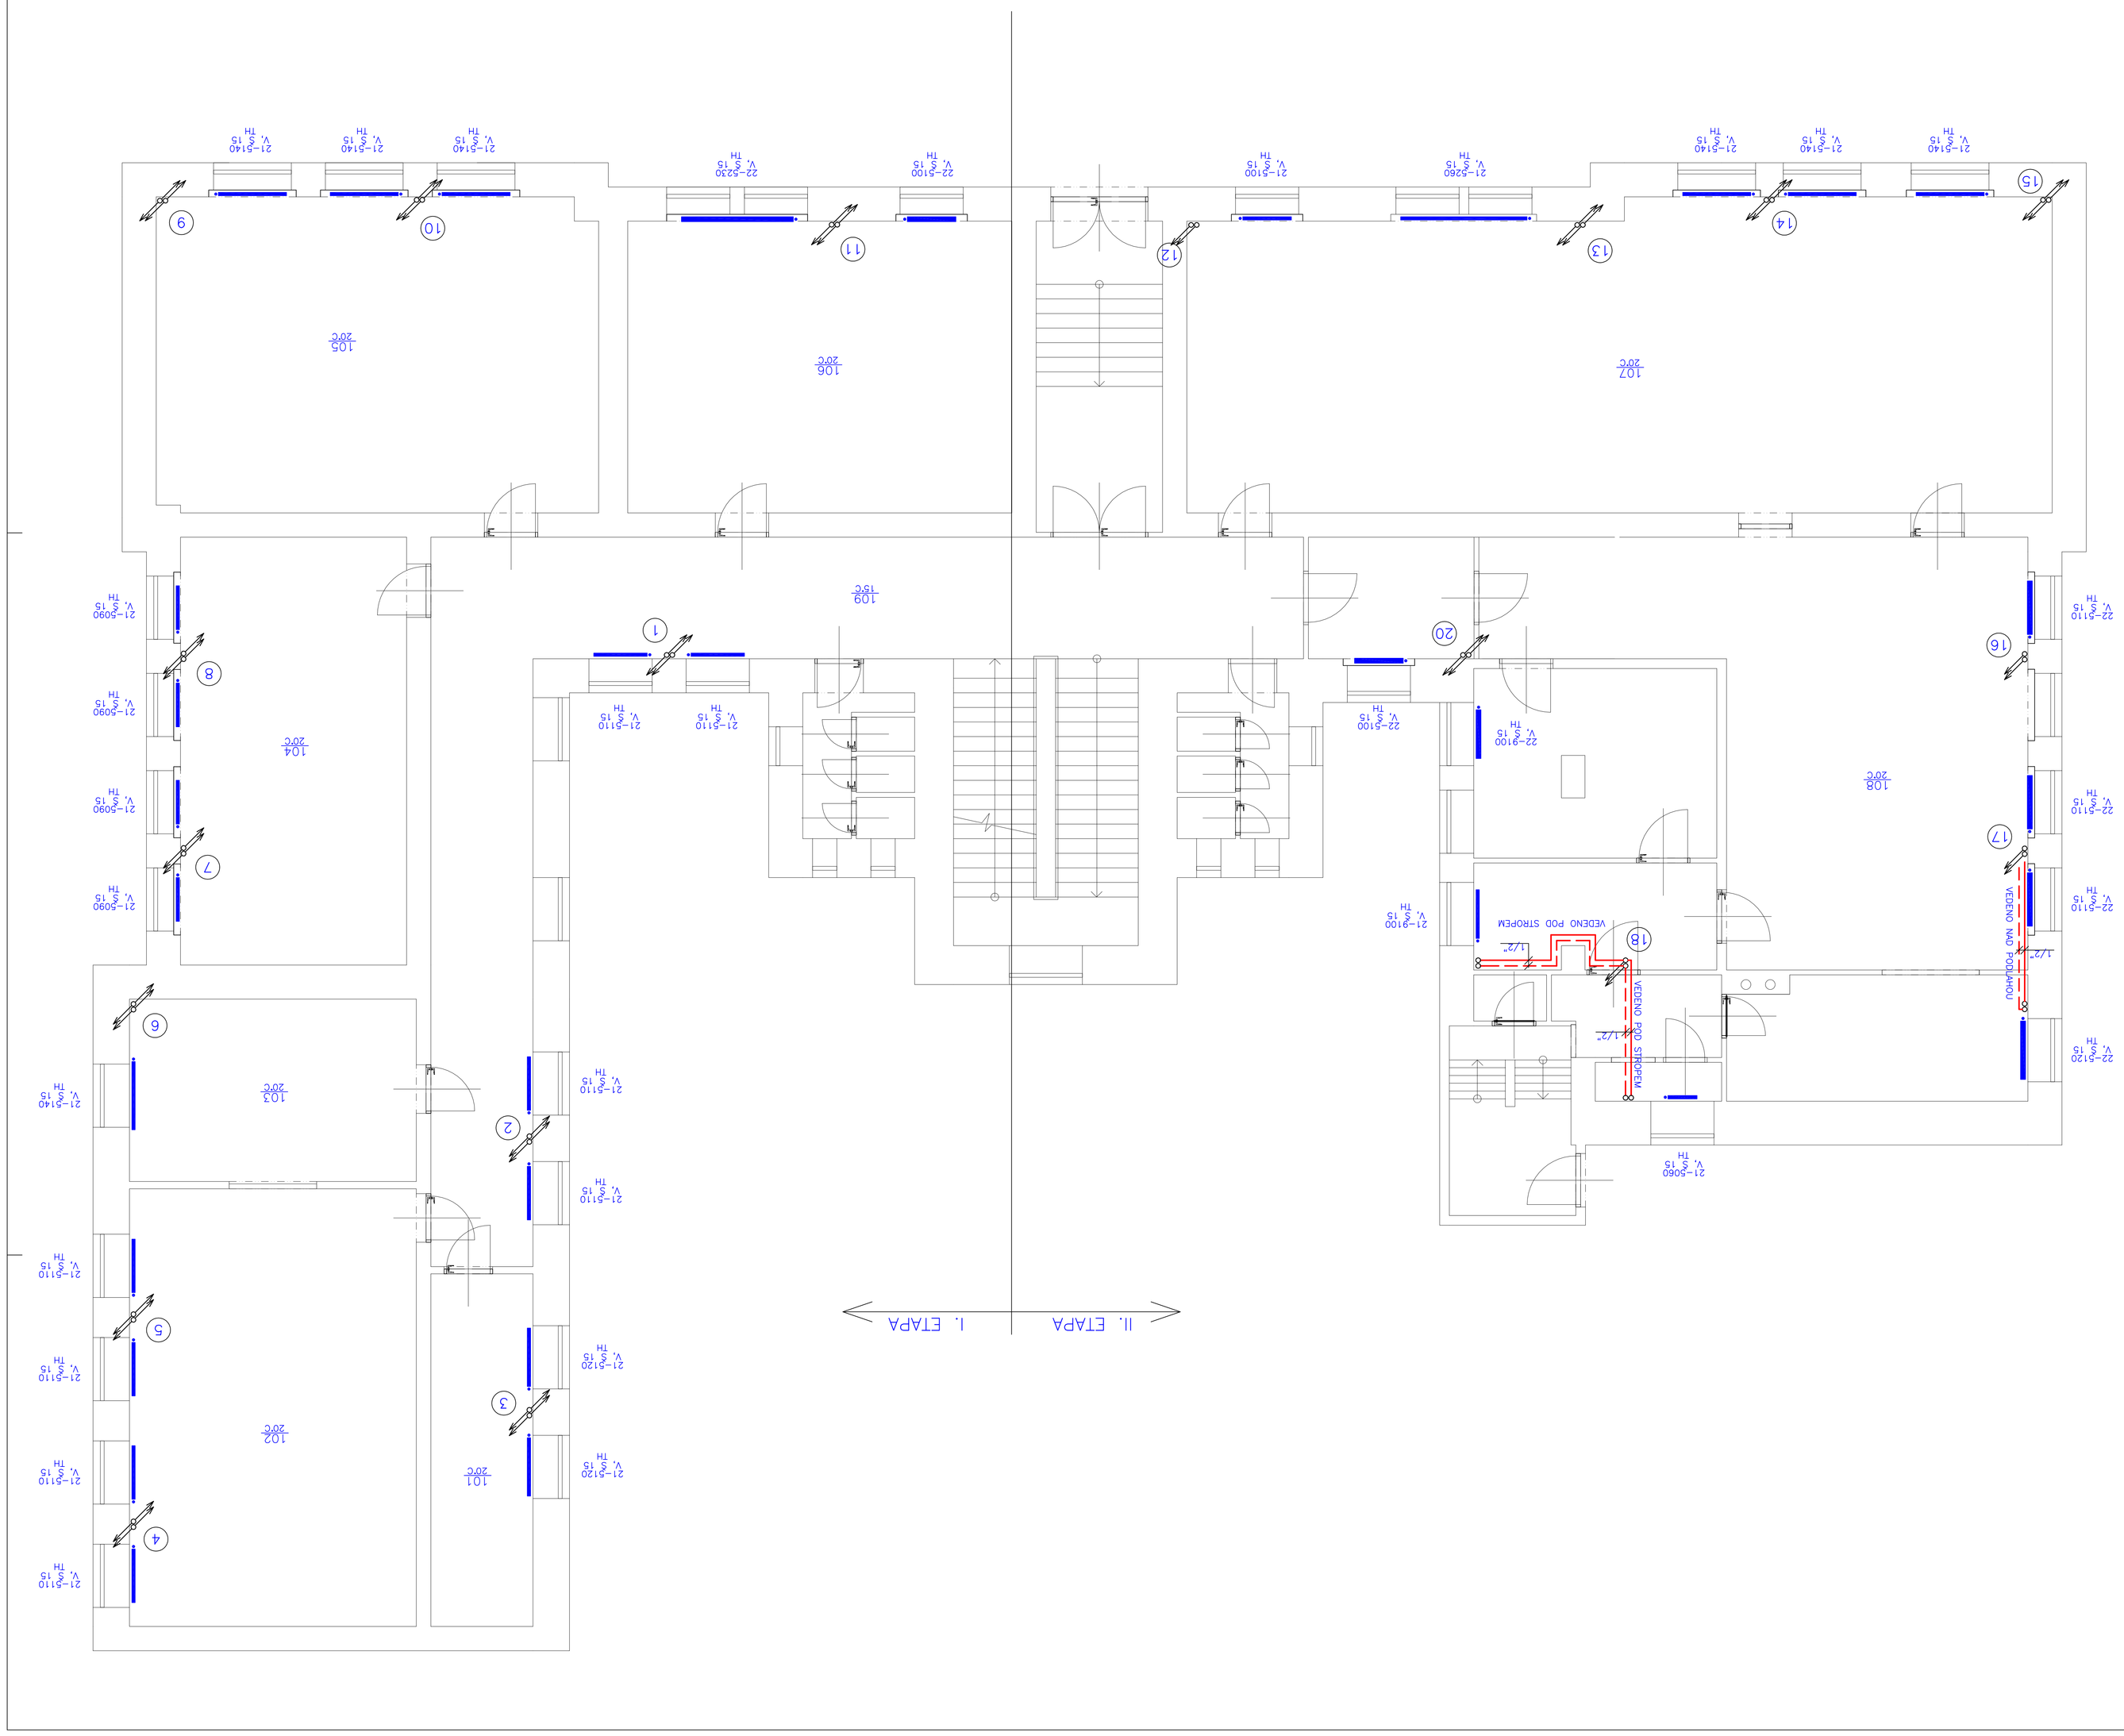
Tel.: 318 627 468 Fax: 318 627 939