
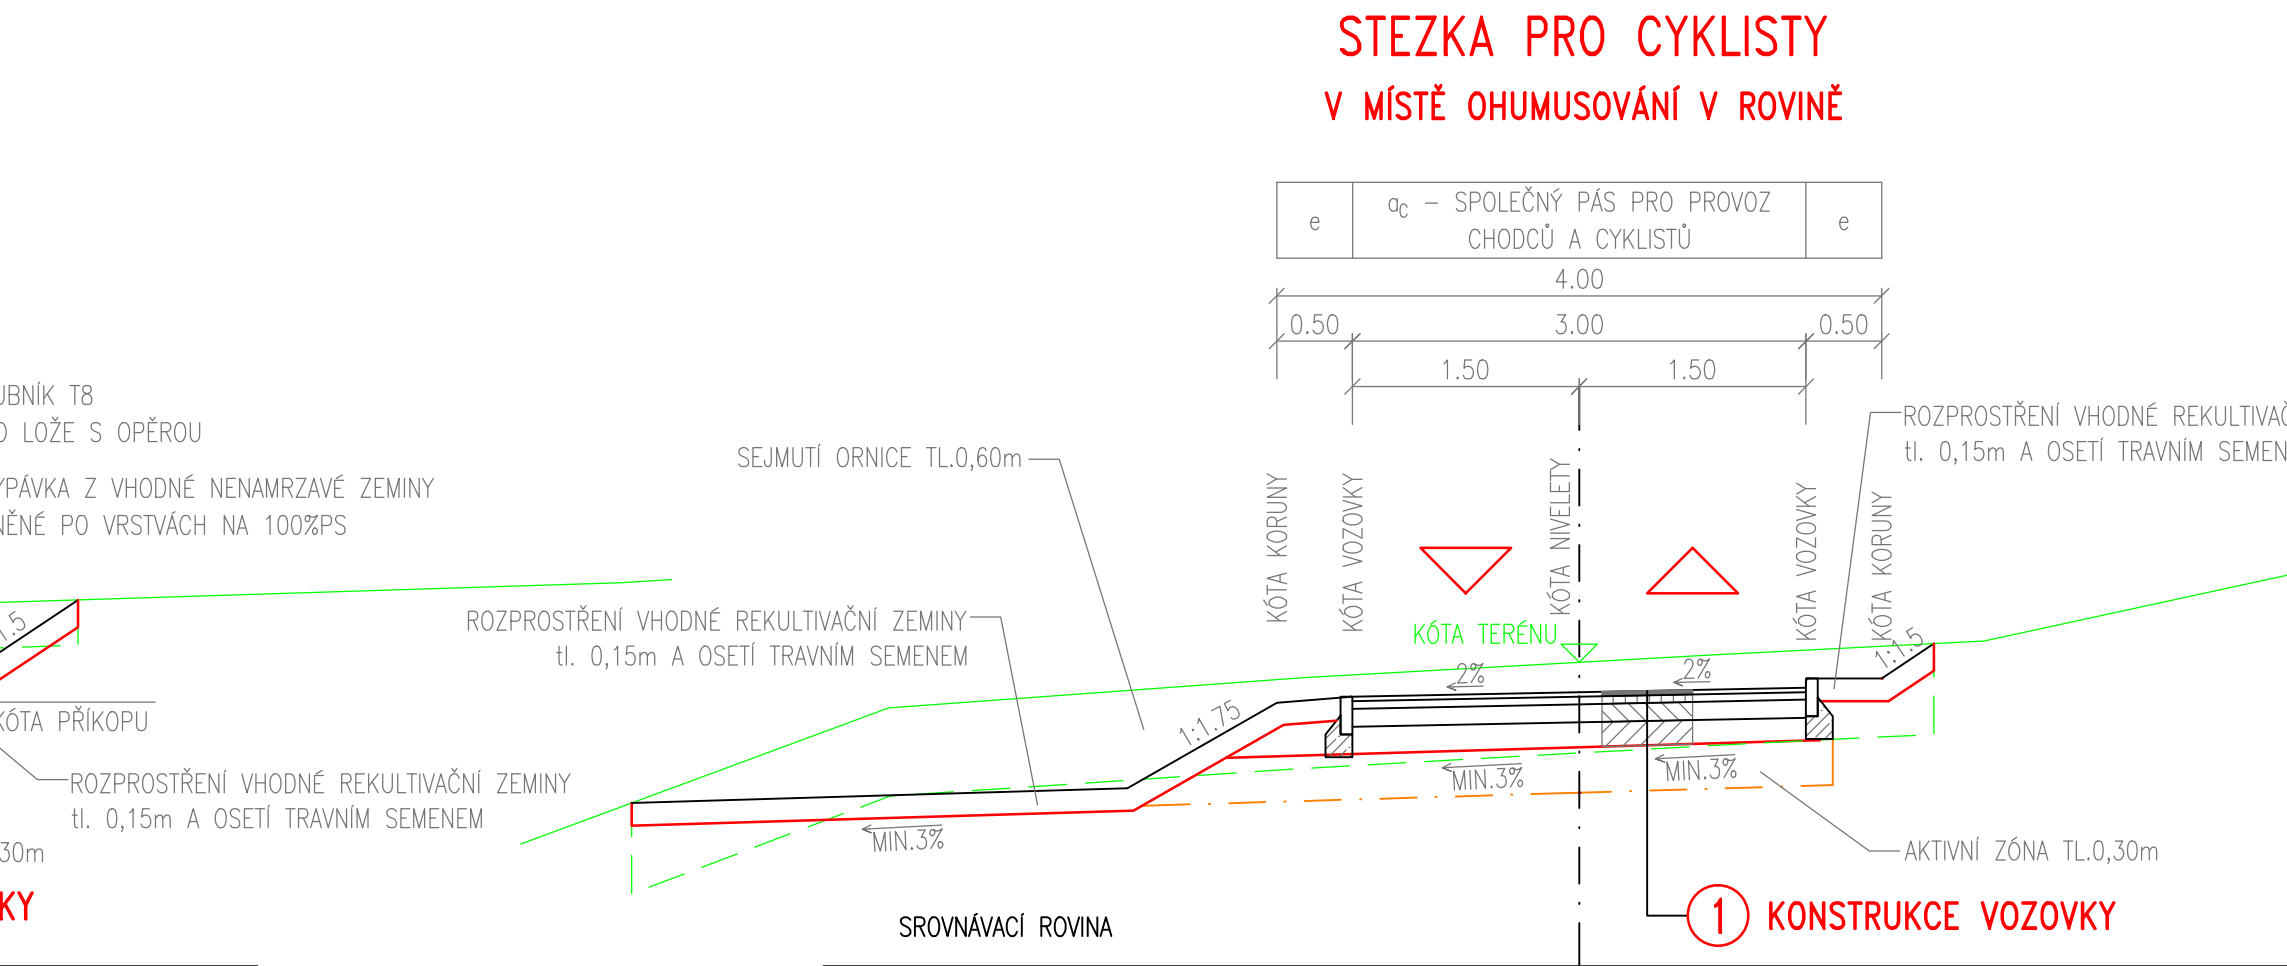
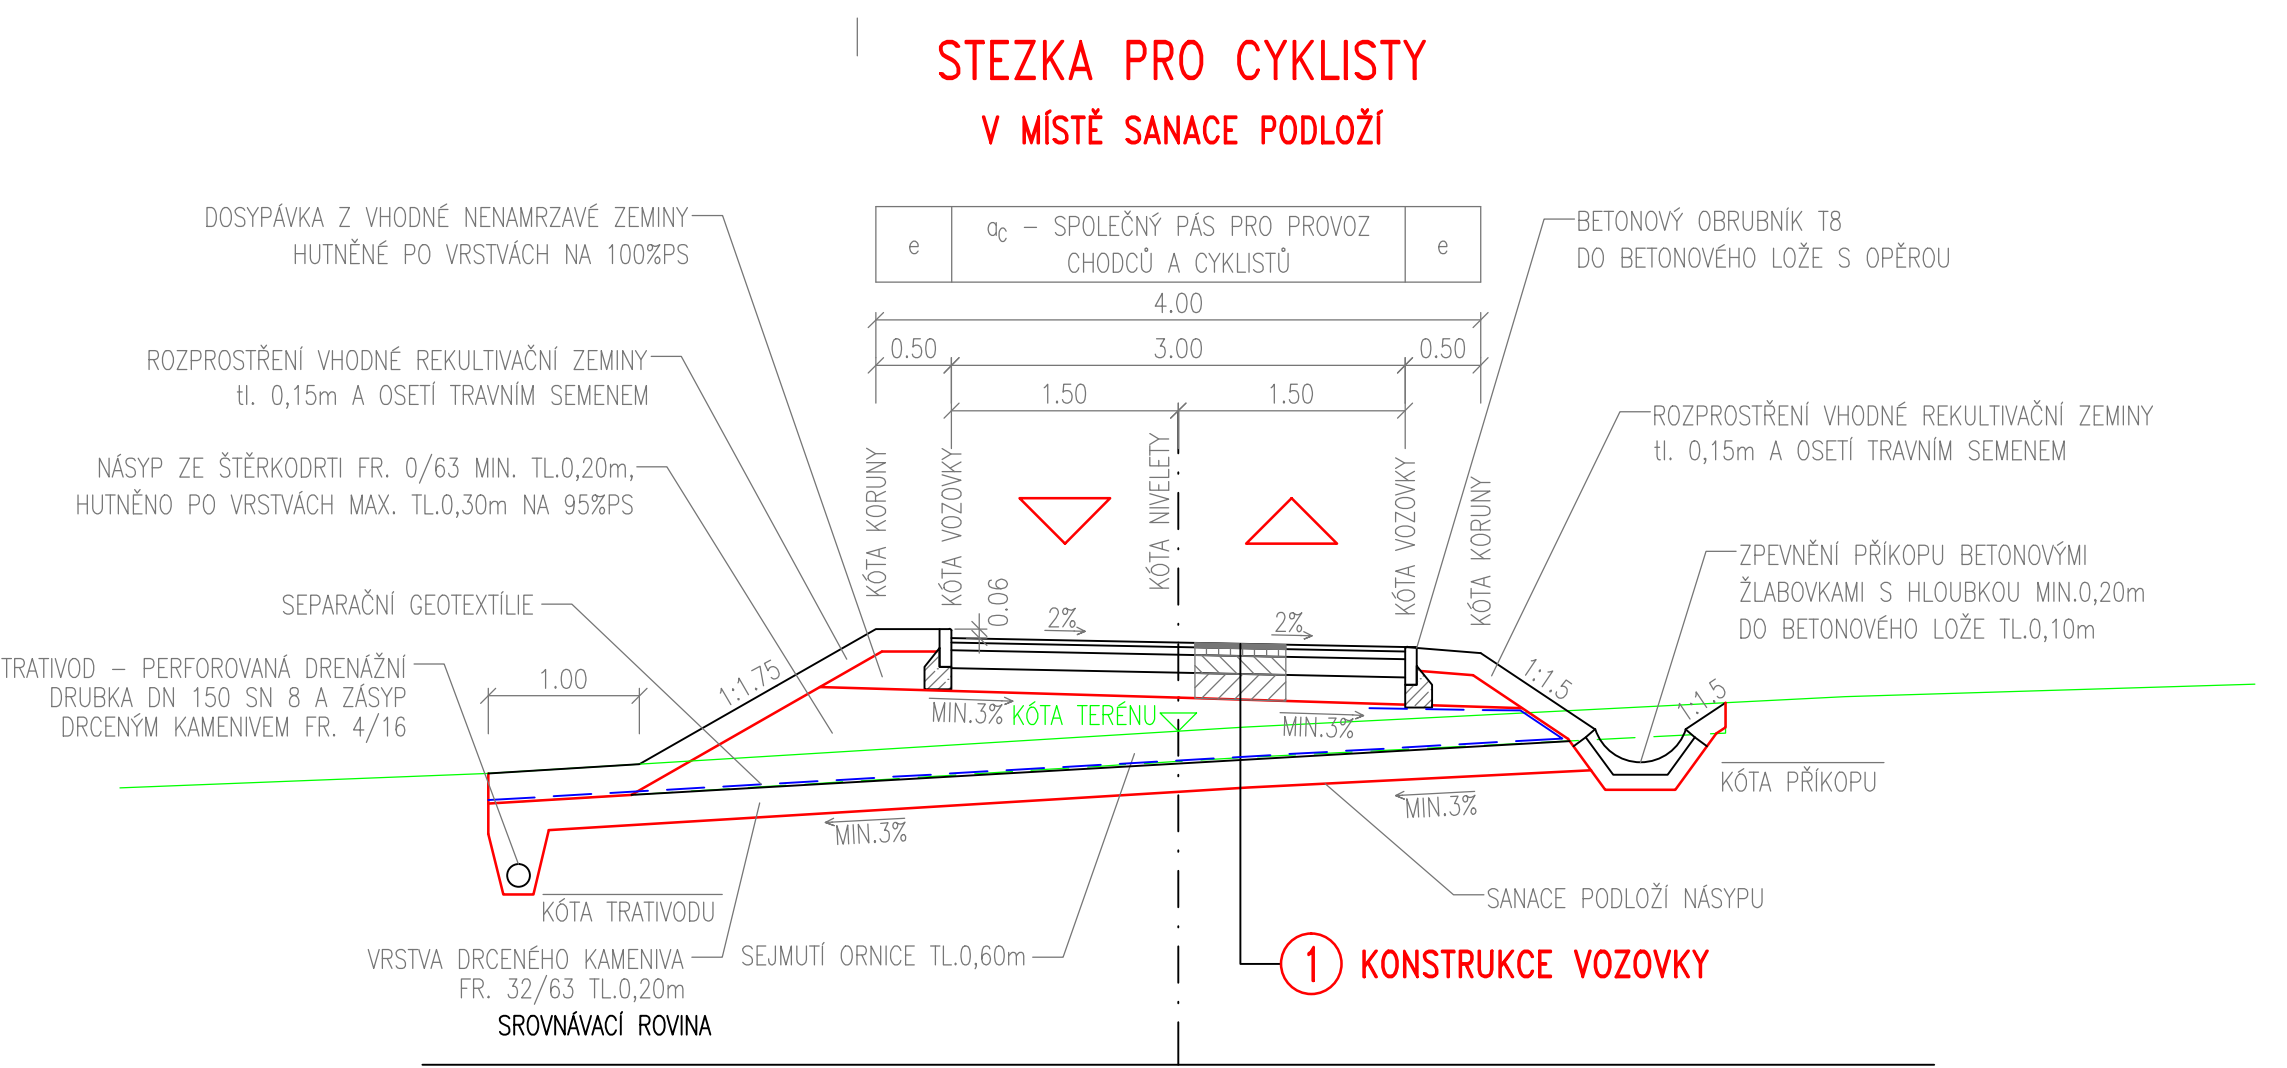



1 KONSTRUKCE VOZOVKY

ASFALT. BETON PRO OBRUSNÉ VRSTVY, MOD.	ACO 8+	30 mm	ČSN 73 6121, ČSN EN 13108-1
POSTŘÍK SPOJOVACÍ EMULZNÍ MOD.	PS-EP	0,35 kg/m ²	ČSN 73 6129, ČSN EN 13 808
ASFALT. BETON PRO LOŽNÍ VRSTVY, MOD.	ACL 16+	50 mm	ČSN 73 6121, ČSN EN 13108-1
POSTŘÍK INFILTRAČNÍ EMULZNÍ MOD.	PI-EP	0,60 kg/m ²	ČSN 73 6129, ČSN EN 13 808
ŠTĚRKODRŤ	ŠD	120 mm	ČSN 73 6124, ČSN EN 14227-1
ŠTĚRKODRŤ	ŠD	150 mm	ČSN 73 6124, ČSN EN 14227-1
KONSTRUKCE VOZOVKY CELKEM		min. 350 mm	


2 KONSTRUKCE VOZOVKY

BETONOVÁ DLAŽBA	DL	80 mm	ČSN 73 6131-1
LOŽE Z DRCENÉHO KAMENIVA	L	40 mm	ČSN 73 6126
ŠTĚRKODRŤ	ŠD	230 mm	ČSN 73 6126
KONSTRUKCE VOZOVKY CELKEM		min. 350 mm	

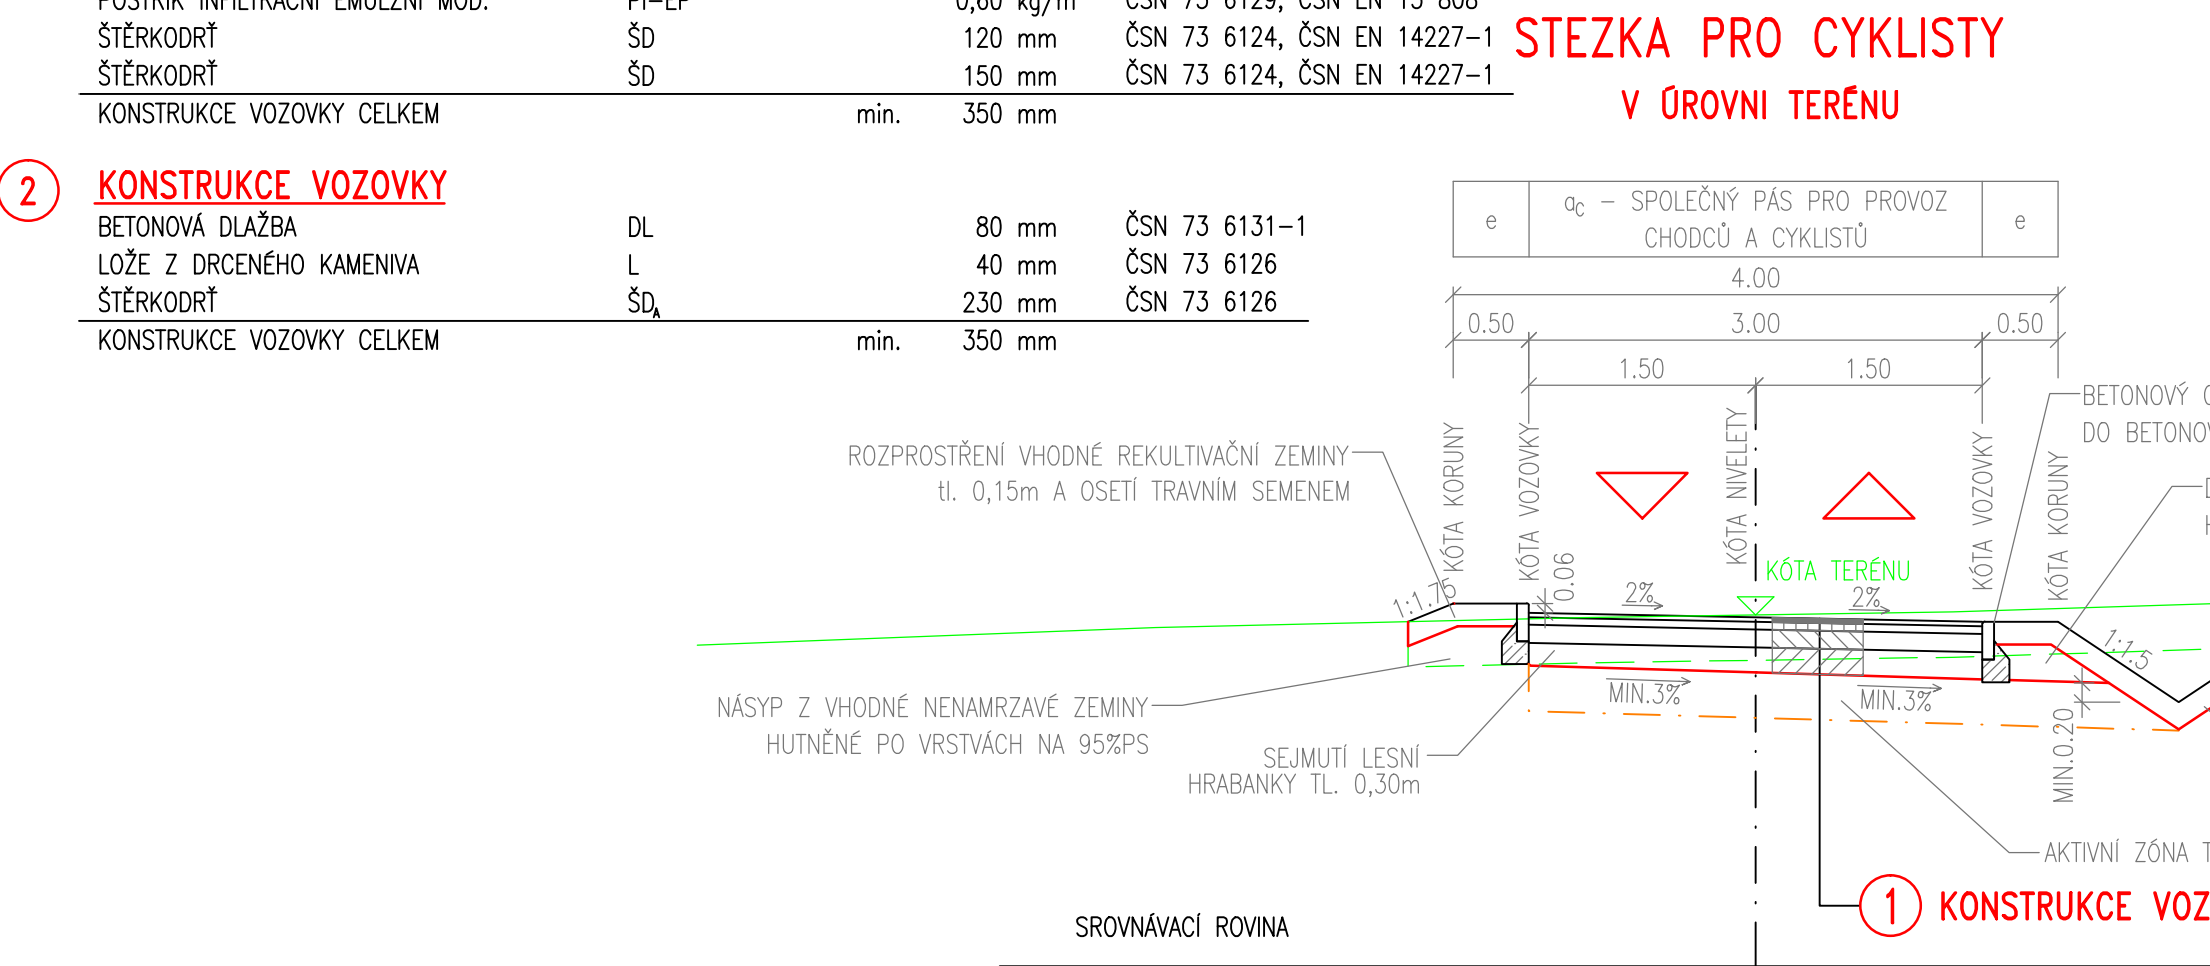

Objednatel stavby:  Město ŽEBRÁK
Náměstí čp. 1, 267 53 Žebrák
IČ: 002 34 079

Souřadnicový systém: S-JTSK
Výškový systém: Bpv

Číslo zakázky: 17 066 00	HIP: Ing. Martin VAVŘENA	 Praha 4, Bezová 1658, 147 14 tel: +420 241096735 fax: +420 24461038
Schválil: Ing. Václav HVÍZDAL	Zodp. projektant: Ing. Pavel HRDINA	
Tech. kontrola: Ing. Petr DRBOHLAV	Vypracoval: Bc. Petr KUNC	
241096753, pdr@pontex.cz	241096760, pku@pontex.cz	

Objednatel: MĚSTO ŽEBRÁK	Obec: ŽEBRÁK	Kraj: STŘEDOČESKÝ
Akce: CYKLOSTEZKA ŽEBRÁK - TLUSTICE	Datum: 04/2017	Stupeň: DSP/PDPS
Část: C. STAVEBNÍ ČÁST	Souprava: Č. přílohy	
Objekt: SO 101 - STEZKA		
Příloha: VZOROVÝ PŘÍČNÝ ŘEZ 1:50		4