

Objednatel stavby:


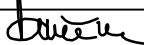
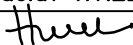
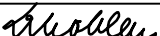
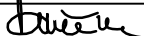


Město ŽEBRÁK

Náměstí čp. 1, 267 53 Žebrák
IČ: 002 34 079

Souřadnicový systém: S-JTSK

Výškový systém: Bpv

Číslo zakázky:	17 066 00	HIP:	Ing. Martin VAVŘENA	 Praha 4, Bezová 1658, 147 14 tel: +420 244062215 fax: +420 244461038 e-mail: pontex@pontex.cz
Schválil:	Ing. Václav HVÍZDAL	241096737, vavrena@pontex.cz		
		Zodp. projektant:	Ing. Pavel HRDINA	
		241096760, hrdina@pontex.cz		
Tech. kontrola:	Ing. Petr DRBOHLAV	Vypracoval:	Ing. Martin VAVŘENA	
		241096737, vavrena@pontex.cz		

Objednatel:	MĚSTO ŽEBRÁK	Obec:	ŽEBRÁK	Kraj:	STŘEDOČESKÝ
Akce:	CYKLOSTEZKA ŽEBRÁK – TLUSTICE	Datum		Stupeň	
		04/2017		DSP/PDPS	
Část:	G. DOKLADY	Souprava		Č. přílohy	
				G	



AGENTURA OCHRANY
PŘÍRODY A KRAJINY
ČESKÉ REPUBLIKY

REGIONÁLNÍ PRACOVISTE
STŘEDNÍ ČECHY

ODDĚLENÍ
SPRÁVA CHKO KŘIVOKLÁTSKO
270 24 Zbečno č. 5
tel.: +420 313 251 180
fax: +420 313 554 810
e-mail: stredni.cechy@nature.cz
www.nature.cz

PONTEX s.r.o.
Bezová 1658
147 14 Praha 4

NAŠE SPIS. ZN.: SR/0802/SC/2017-2

VYŘIZUJE: MUTINSKÝ

DATUM: 9. 5. 2017

Věc: „Cyklostezka Žebrák – Tlustice“ na pozemcích v k. ú. Žebrák - sdělení

Agentura ochrany přírody a krajiny ČR (dále jen „Agentura“), jako orgán ochrany přírody příslušný podle ust. § 75 odst. 1 písm. e) ve spojení s § 78 odst. 1 a 3 písm. m) zákona č. 114/1992 Sb. o ochraně přírody a krajiny v platném znění (dále jen „zákon“), obdržela žádost o vyjádření ke stavbě „Cyklostezka Žebrák - Tlustice“ na pozemcích v k. ú. Žebrák (investor stavby : Město Žebrák, Náměstí č.p. 1, 267 53 Žebrák).

Z předložené dokumentace, kterou zpracovala společnost PONTEX spol. s r.o., Bezová 1658, 147 14 Praha 4, vyplývá, že se stavba nachází mimo území CHKO Křivoklátsko.

Správa CHKO Křivoklátsko tak není příslušná k vydání souhlasu podle § 12 odst. 2 zákona č. 114/1992 Sb., o ochraně přírody a krajiny.

Agentura ochrany přírody a krajiny ČR
regionální pracoviště Střední Čechy
oddělení Správa chráněné krajinné oblasti
Křivoklátsko
270 24 Zbečno 5

VI.3.

STEJNOPIS
ZA SPRÁVNOST VYHOTOVENÍ

15. 5. 2017

Platný podpis

Digitálně podepsal RNDr. Petr Hůla
DN: C=CZ, O=Agentura ochrany přírody a krajiny
ČR [IČ 62933591], OU=AG, CN=RP Střední
Čechy, OU=24003, CN=Petr Hůla,
serialNumber=27200000=vedoucí oddělení
Důvod:
Umístění:
Kontakt:
Datum: 11.05.2017 10:43:25

(podepsáno elektronicky)

RNDr. Petr Hůla, v. r.
VEDOUcí SPRÁVY CHKO

RR88195834 PC2

PONTEX s.r.o.
Bezová 1658
147 14 PRAHA 4

Došlo: 15-05-2017
Č.j.: 2035 / 2014
Přílohy: 8
K vyřízení: 780 (Mla)
Rozdělil:

Pontex s. r. o.
Ing. Martin Vavřena
Bezová 1658
Praha 4
147 14
Česká republika

TE	r.o.
zová	8
14 /	14 PRAHA 4
Došlo:	26-05-2017
Č.j.:	1236 / 2017
Přílohy:	0
K vyřízení:	PSO (Hla)
Rozdělil:	

VÁŠ DOPIS ZN.	ČÍSLO JEDNACÍ	SPISOVÁ ZNAČKA	DATUM
-	LCR955/001107/2017	LCR019901/2017	22.5.2017
VYŘIZUJE	TELEFON	GSM	FAX
Velek	725 627 858	956 955 503	-
E-MAIL	martin.velek@lesy-cr.cz		

Věc: Vyjádření k žádosti o vydání souhlasu s dokumentací pro územní rozhodnutí a stavební povolení pro akci: „Cyklostezka Žebrák – Tlustice“

Lesy České republiky, s. p., Správa toků – oblast povodí Berounky (LČR ST-OP Berounky), jako správce drobných vodních toků, dne 7.5.2017 obdržely žádost o vydání souhlasu s dokumentací pro územní rozhodnutí a stavební povolení. Na základě projektové dokumentace, která byla přiložena k žádosti, Vám sdělujeme, že v určeném území nemáme žádný předmět zájmu. V důsledku této skutečnosti, nemáme žádné připomínky k předloženému záměru.


S pozdravem


Lesy České republiky, s.p. [02]
se sídlem Přemyslova 1106/19, Nový Hradec Králové
500 08 Hradec Králové
IČ: 42196451, DIČ: CZ42196451
Správa toků - oblast povodí Berounky
Sukova 2820/40, Jižní Předměstí, 301 00 Plzeň

František Šampalík

vedoucí správy toků-oblast povodí Berounky

MO - SEM Praha
 Zastoupená Ing. Veronikou TOPKOVOU
 Oddělení ochrany územních zájmů
 ESOD/IAS
 s realizací stavby dle příložené dokumentace
 toto stanovisko platí po dobu dvou let.
 JP 497/14 - 1025 - 2017
 V Praze dne: 10.5.2017

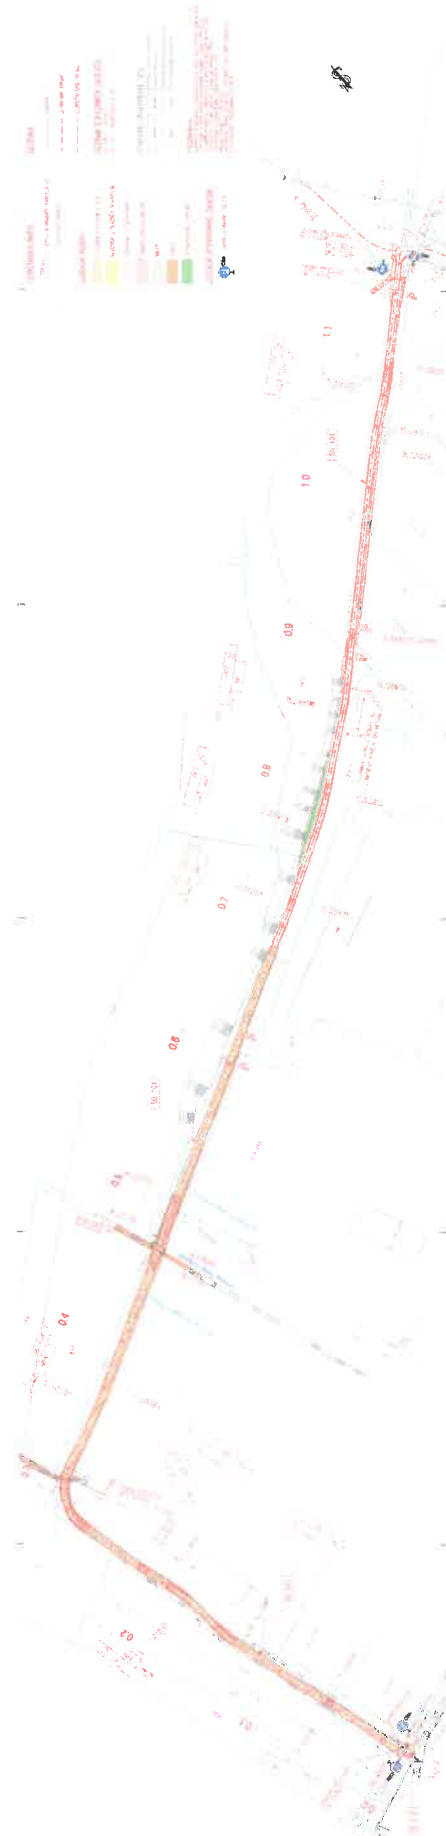

 Ministerstvo vnitra Městský úřad Praha 1 Územní odbor Praha 1	
Název stavby: 17.006.00	Stupeň zpracování: 0-PRG
Datum: 17.05.2017	Měřítko: 1:1000
Projektant: B. SOHRNÝ RESEM STAVY	Kód stavby: B.2



MVCRX03HHDEZ
prvotní identifikátor

odbor správy majetku
P.O.BOX 155/OSM
Praha 4
140 21

Č. j. MV- 59991-4/OSM-2017

Praha 19. května 2017

Počet listů: 1

Přílohy: 0

Pontex, s.r.o.
Bezová 1658
147 14 Praha 4

Cyklostezka Žebrák – Tlustice - stanovisko

Odbor správy majetku Ministerstva vnitra obdržel dne 10.5.2017 Vaši žádost o stanovisko k připravované stavbě „**Cyklostezka Žebrák - Tlustice**“.

Vzhledem k tomu, že výše uváděná stavba bude realizována na pozemcích, na kterých neevidujeme z našeho pohledu žádný majetek ve vlastnictví České republiky v příslušnosti hospodaření Ministerstva vnitra, nemáme k dané výstavbě z hlediska vlastníka žádné připomínky.

Národní agentura pro komunikační a informační technologie, s.p. posoudila stavbu z hlediska zajištění elektromagnetické kompatibility s elektronickými (resp. radiokomunikačními) zařízeními MV ČR. Plánovaná stavba se nachází v dostatečné vzdálenosti od elektronických zařízení MV, jejich činnost nemůže negativně ovlivnit, a proto vydáváme

souhlasné stanovisko.

Toto stanovisko platí jeden rok.

Případný kontakt s podzemními sítěmi Policie ČR je nutno projednat s odborem informačních komunikací a technologií Krajského ředitelství policie Středočeského kraje.

Ing. Miroslav Konopecký
vrchní ministerský rada
ředitel odboru správy majetku
v.z. Mgr. Josef Vodička
vedoucí OSNM OSM

Vyřizuje: Ing. Michaela Kopáčová
tel. č.: 974 849 371 e-mail: michaela.kopacova@mvr.cz

PONTEX s.r.o.
Bezová 1658
147 14 PRAHA 4

Váš dopis značky / ze dne
PX1909/2017/MVa/07.05.2017

Naše značka
O171-7069/2017

Vyřizuje / linka
Kubásková/37
e-mail: martina.kubaskova@vakberoun.cz

v Berouně dne
18. 05. 2017

Věc: Vyjádření k územnímu a stavebnímu řízení

Stavba: k.ú.Žebrák – „Cyklostezka Žebrák – Tlustice“

Stavebník: Město Žebrák

Předložené podklady:

- průvodní dopis, PZ, TZ, koordinační situace (v M 1:1000, Ing. Hrdina)
- Popis stavby: Stavba řeší novostavbu společné nedělené stezky pro chodce a cyklisty s napojením na stávající účelové komunikace v délce 1,156km. Napojení směrem do města Žebrák bude upraveno po dostavbě obchvatu, kde spojí město Žebrák s obcí Tlustice bez kolize s jinou dopravní cestou. V rámci stavby budou řešeny stávající příkopy v místě křížení s novou stezkou trubními propustky. Stezka je vedena po pravém břehu údolí Stroupinského potoka. Odvodnění vozovky podélným a příčným sklonem. Voda přeteče do podélných příkopů na stávající terén. Odvodnění zemní plně příčným sklonem vně zemního tělesa. Odvedení vody z příkopů do stávajících koryt vodotečí. Jedná se o rekonstrukci propustku v km0,300 a napojení na stávající koryto příkopu, vybudování propustku v km 0,466 a napojení do stávajícího příkopu a vybudování propustku v km 1,140 a vybudování koryta na hranu svahu.


Sdělujeme, že v trase plánované stavby v k. ú. Žebrák provozuje naše společnost vodohospodářská zařízení pro veřejnou potřebu. Dále upozorňujeme na dešťovou stoku vedoucí v trase plánované stavby. V příloze zasíláme situaci v tištěné podobě. V situaci nemusí být zakresleny všechny kanalizační přípojky, jejich polohu si můžete ověřit dotazem u jejich vlastníků. Dle §23 zákona č.274/2001Sb. se jedná o umístění stavby v ochranném pásmu vodovodních řadů a kanalizačních stok. Ke stavbě máme následující požadavky:

1. Před prováděním prací je nutné vytyčení kanalizačních stok.
2. Oznámit termín zahájení a ukončení prací.
3. Ve vzdálenosti dle ČSN 73 60 05 až 1m nutno zajistit ruční provádění výkopů.
4. Při provádění zásypu je nutno dodržet původní uložení a ochranu potrubí.
5. Zajistit ochranu nadzemních a podzemních zařízení před poškozením a případné umístění nadzemních zařízení do nové nivelety vozovky. Předání všech povrchových prvků vodohospodářských sítí v plně funkčním stavu bude na místě písemně potvrzeno zástupcem naší společnosti. Toto potvrzení bude doloženo ke kolaudaci.
6. Při odkrytí zařízení kanalizace v naší správě požadujeme přizvat zástupce naší společnosti před záhozem a zakrytím.

Dále sdělujeme:

kontrolu našich podmínek, vytyčení našich sítí si objednejte u provozu Hořovice (kanalizace – 311 747 123)

Souhlasíme s umístěním a povolením stavby za předpokladu dodržení našich požadavků.

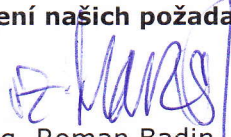
Ing. Roman Badin, MBA
technický ředitel

Příloha: ověřená koordinační situace, situace kanalizace

Platnost tohoto vyjádření je jeden rok ode dne jeho vystavení.

