
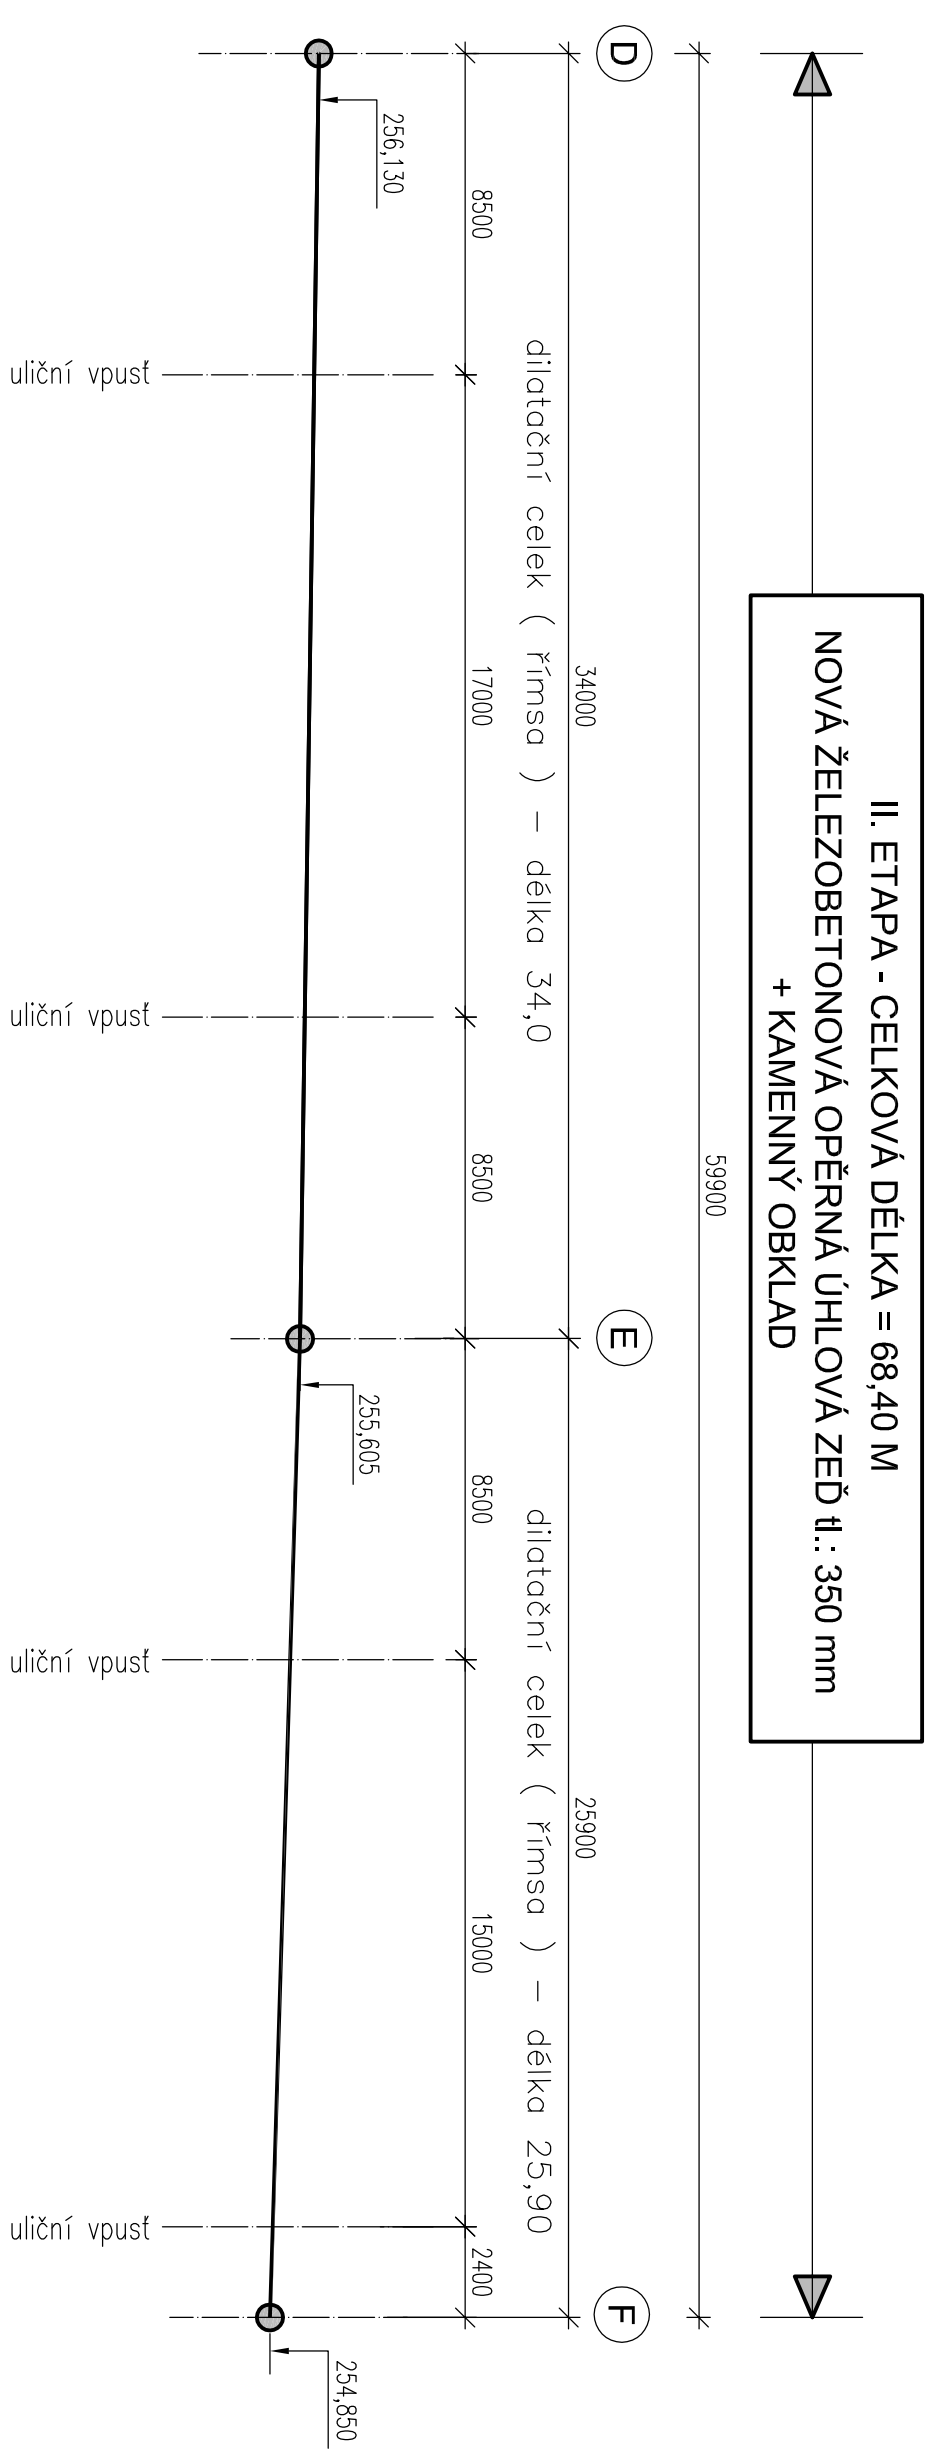
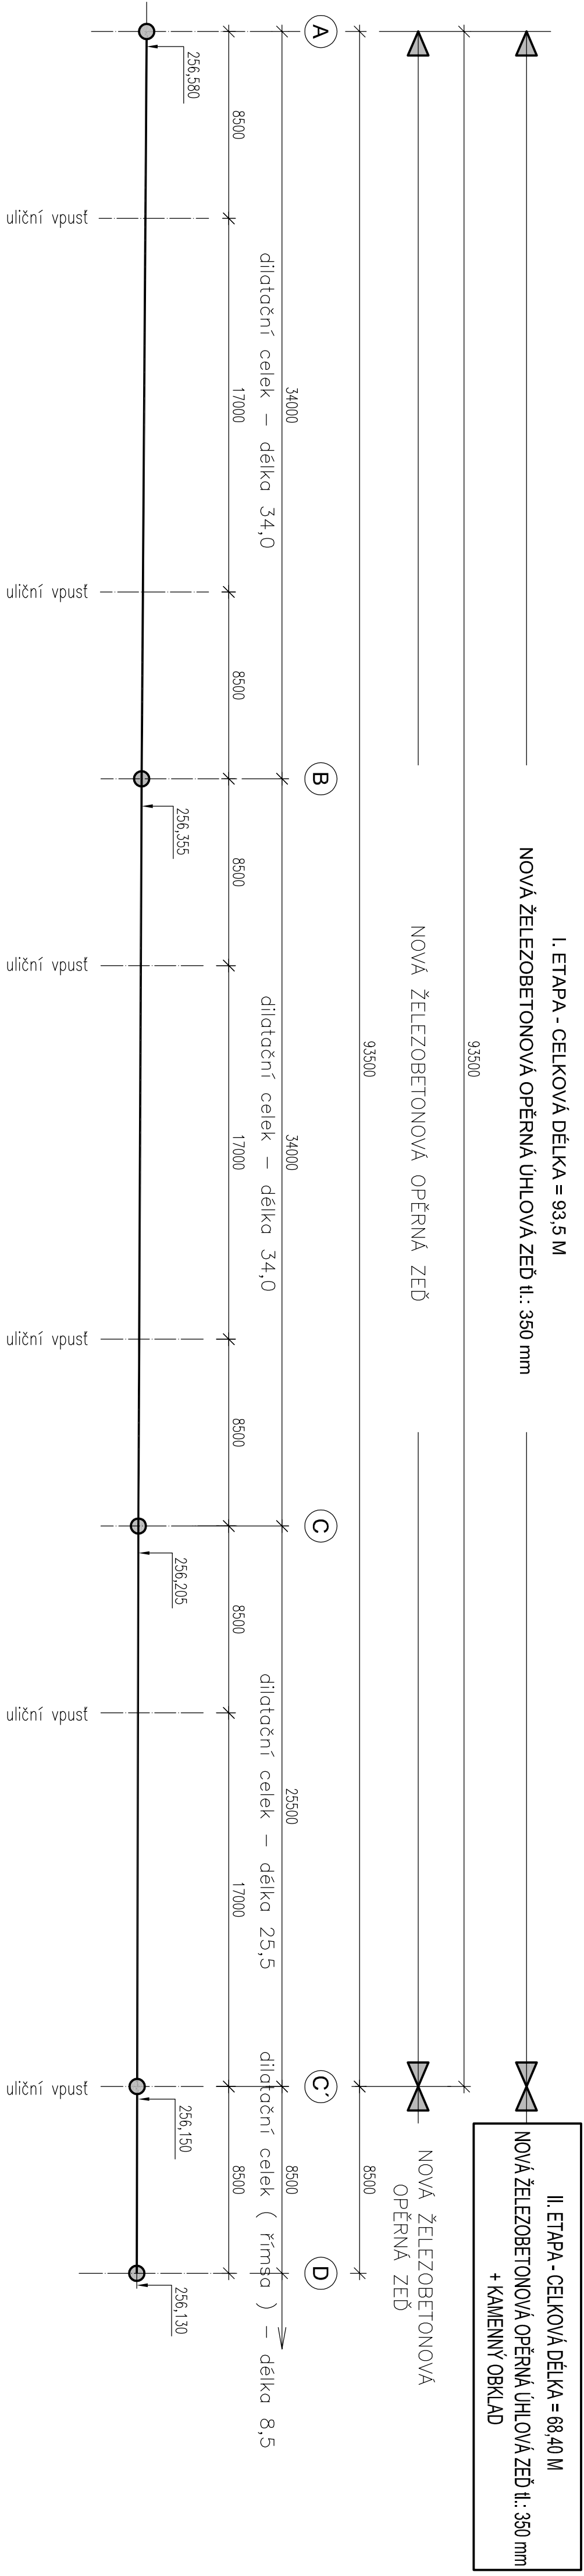


# PODÉLNÝ ŘEZ C - C' - KOMUNIKACE - KRAJNICE

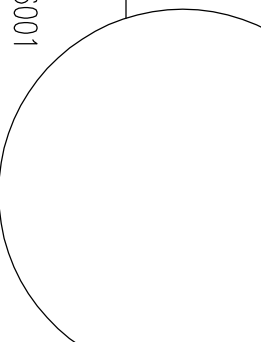

<b>Statická spol. s r.o.</b>		IČO: 28220111	
Železničářů 1072, PSČ 272 01 Kladno			
Objednatel:	Krajská správa a údržba silnic Středočeského kraje, příspěvková organizace Zbořská 11, PSČ 150 21, Praha 5		
IČO: 00066001			
Stavba	Havání opěrné zdi a komunikace III/2407 na p.č. 459 k.ú.: Úhoňky v obci Úhoňky - II.Etapa výstavby		
Číslo zakázky: 310/16	Datum: prosinec 2016		
Stavební objekt :	č. 202 – Opěrná zeď		
Projektant:	Ing. Martin Trčka	Vypracoval	Ing. Petr Žába
Měřítko: 1 : 200	Formát: 4 x A4		
Stupeň PD:	Dokumentace pro provedení stavby		PDPs
Obsah výkresu:	PODÉLNÝ ŘEZ C – C – KOMUNIKACE – KRAJINICE		Číslo výkresu <b>7</b>
Díl projektu:	STAVEBNĚ-KONSTRUKČNÍ		Číslo výřísku