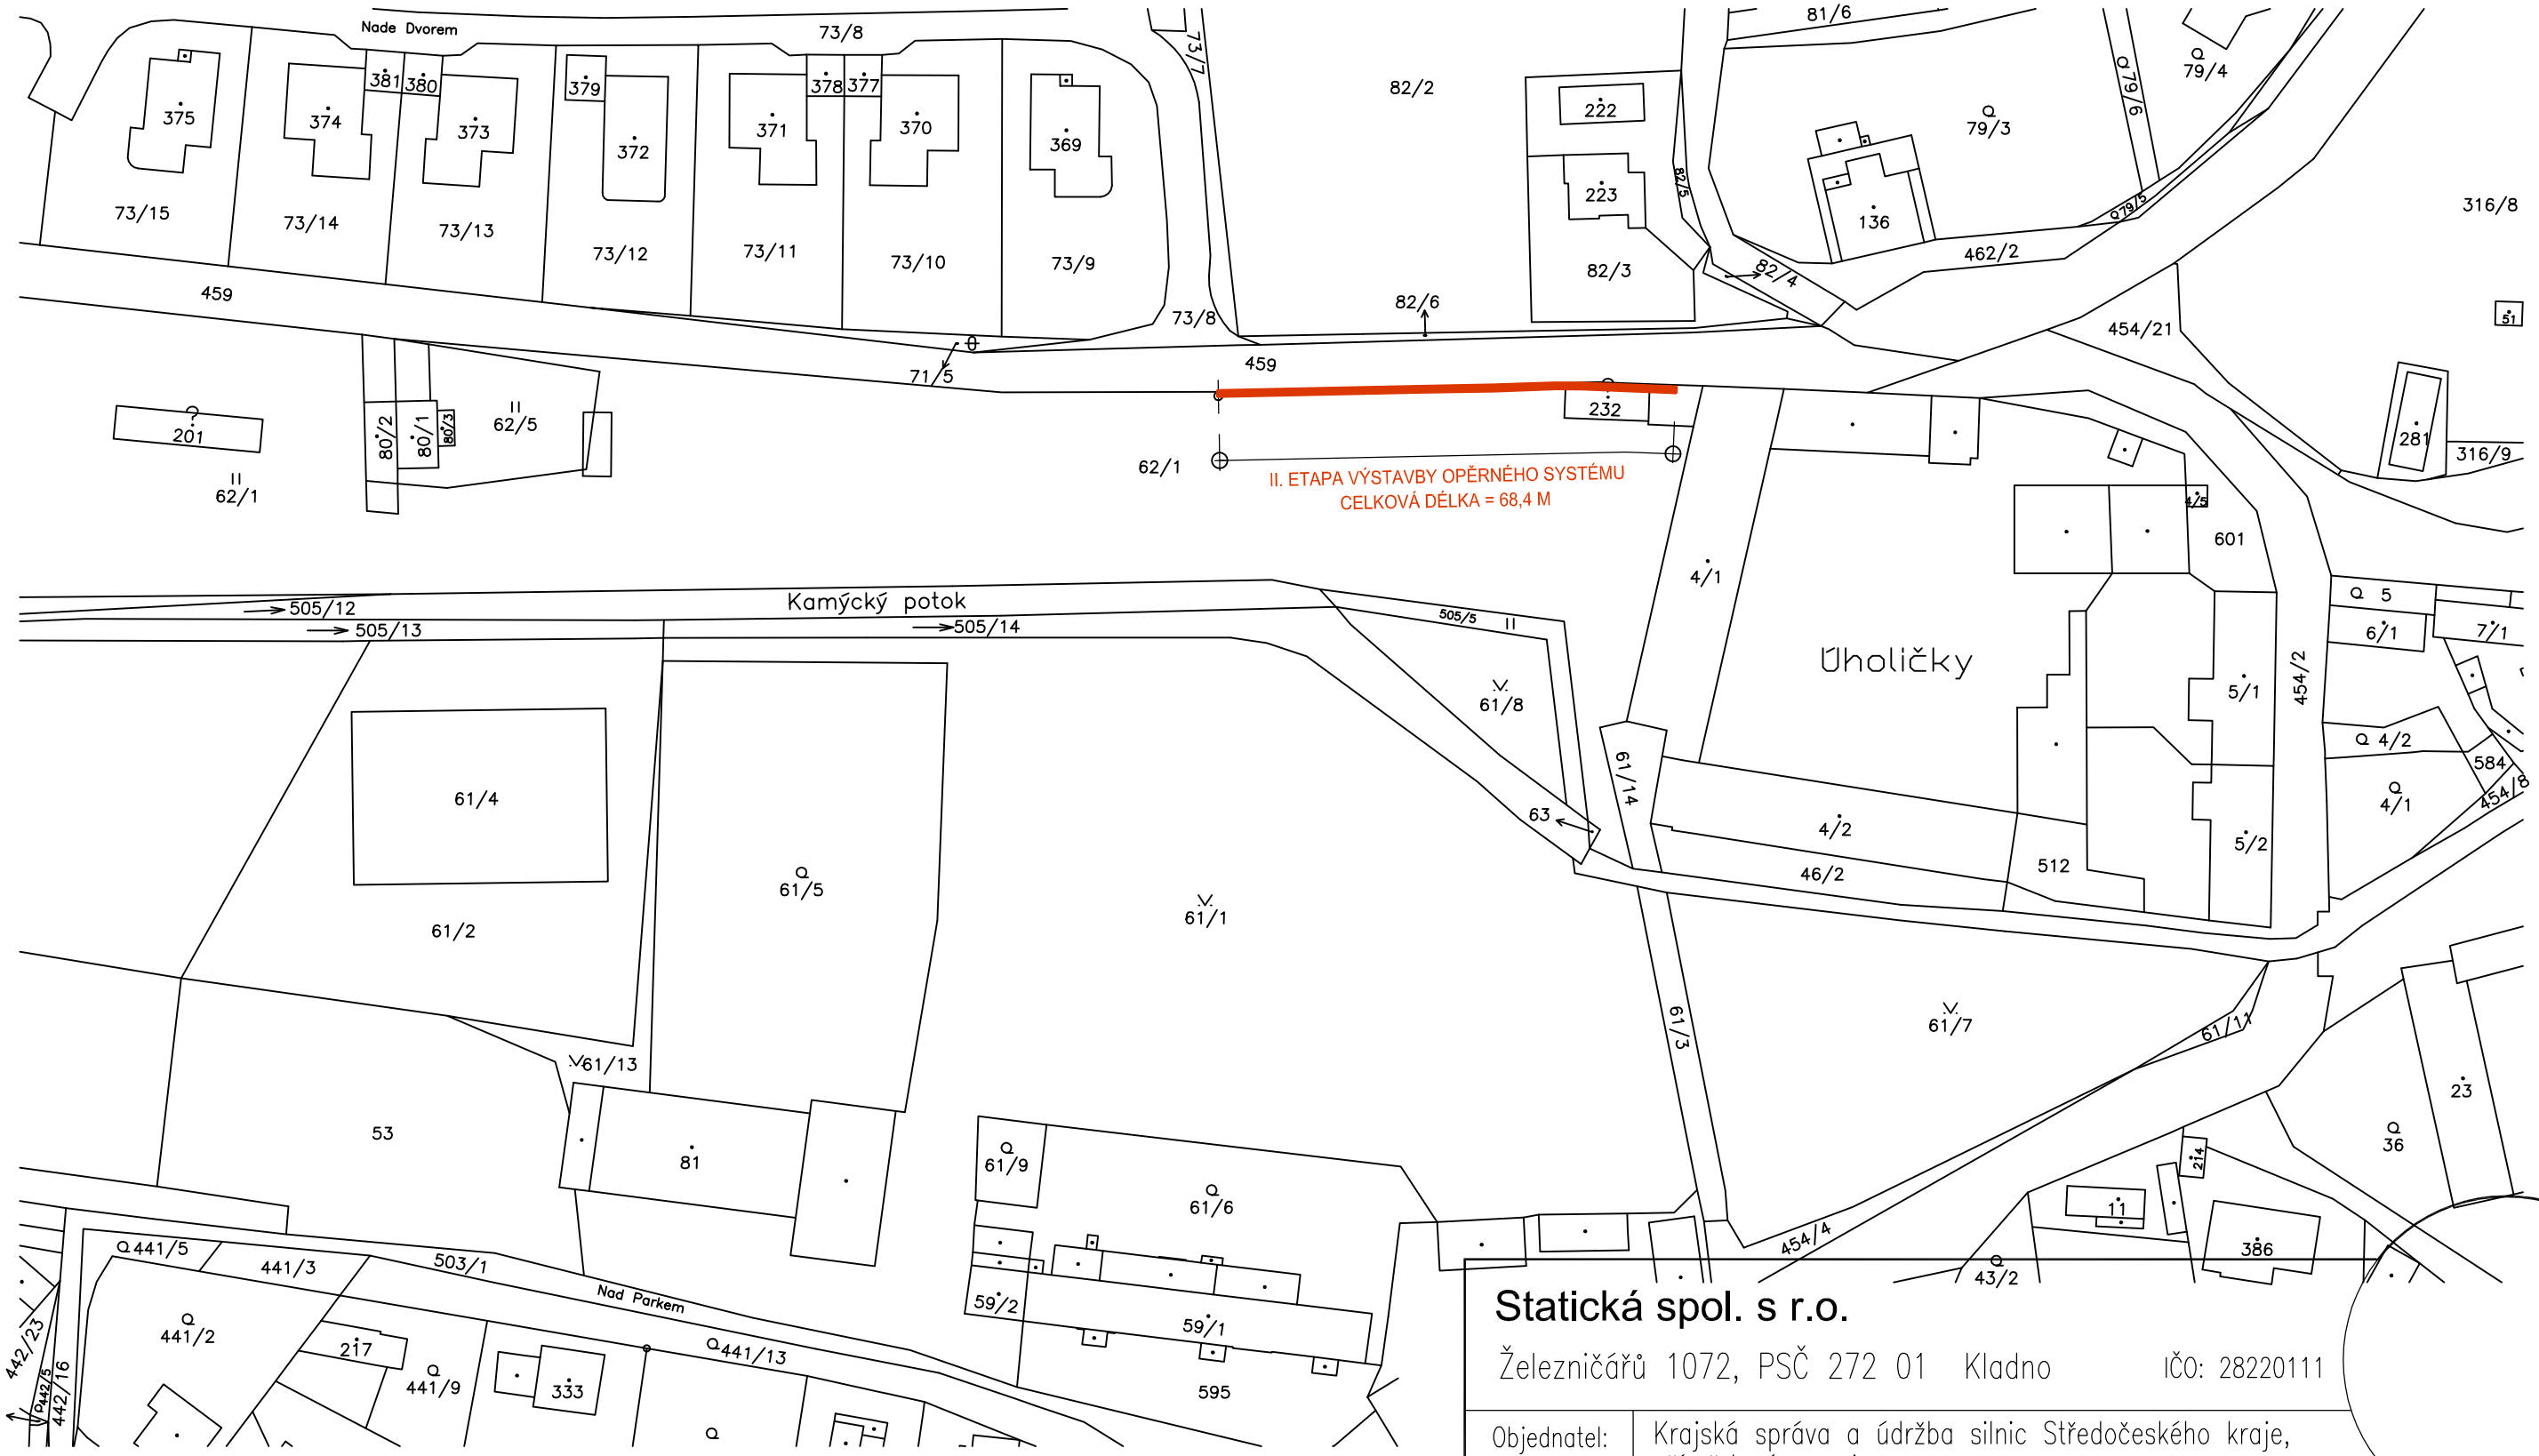

Statická spol. s r.o. Železničářů 1072, PSČ 272 01 Kladno IČO: 28220111			
Objednatel:	Krajská správa a údržba silnic Středočeského kraje, příspěvková organizace Zborovská 11, PSČ 150 21, Praha 5 IČO: 00066001		
Stavba	Havárie opěrné zdi a komunikace III/2407 na p.č. 459 k.ú.: Úholičky v obci Úholičky **- II.Etapa výstavby**		Číslo zakázky: 310/16 Datum: prosinec 2016
Stavební objekt :	č. 202 – Opěrná zeď		Měřítko: 1 : 1000
Projektant:	Ing. Martin Trčka	Vypracoval Ing. Petr Žaba	Formát: 2 x A4
Stupeň PD:	Dokumentace pro provedení stavby		PDPS
Obsah výkresu:	SITUACE – KATASTRÁLNÍ MAPA		Číslo výkresu 2
Díl projektu:	STAVEBNĚ–KONSTRUKČNÍ		Číslo výtisku