

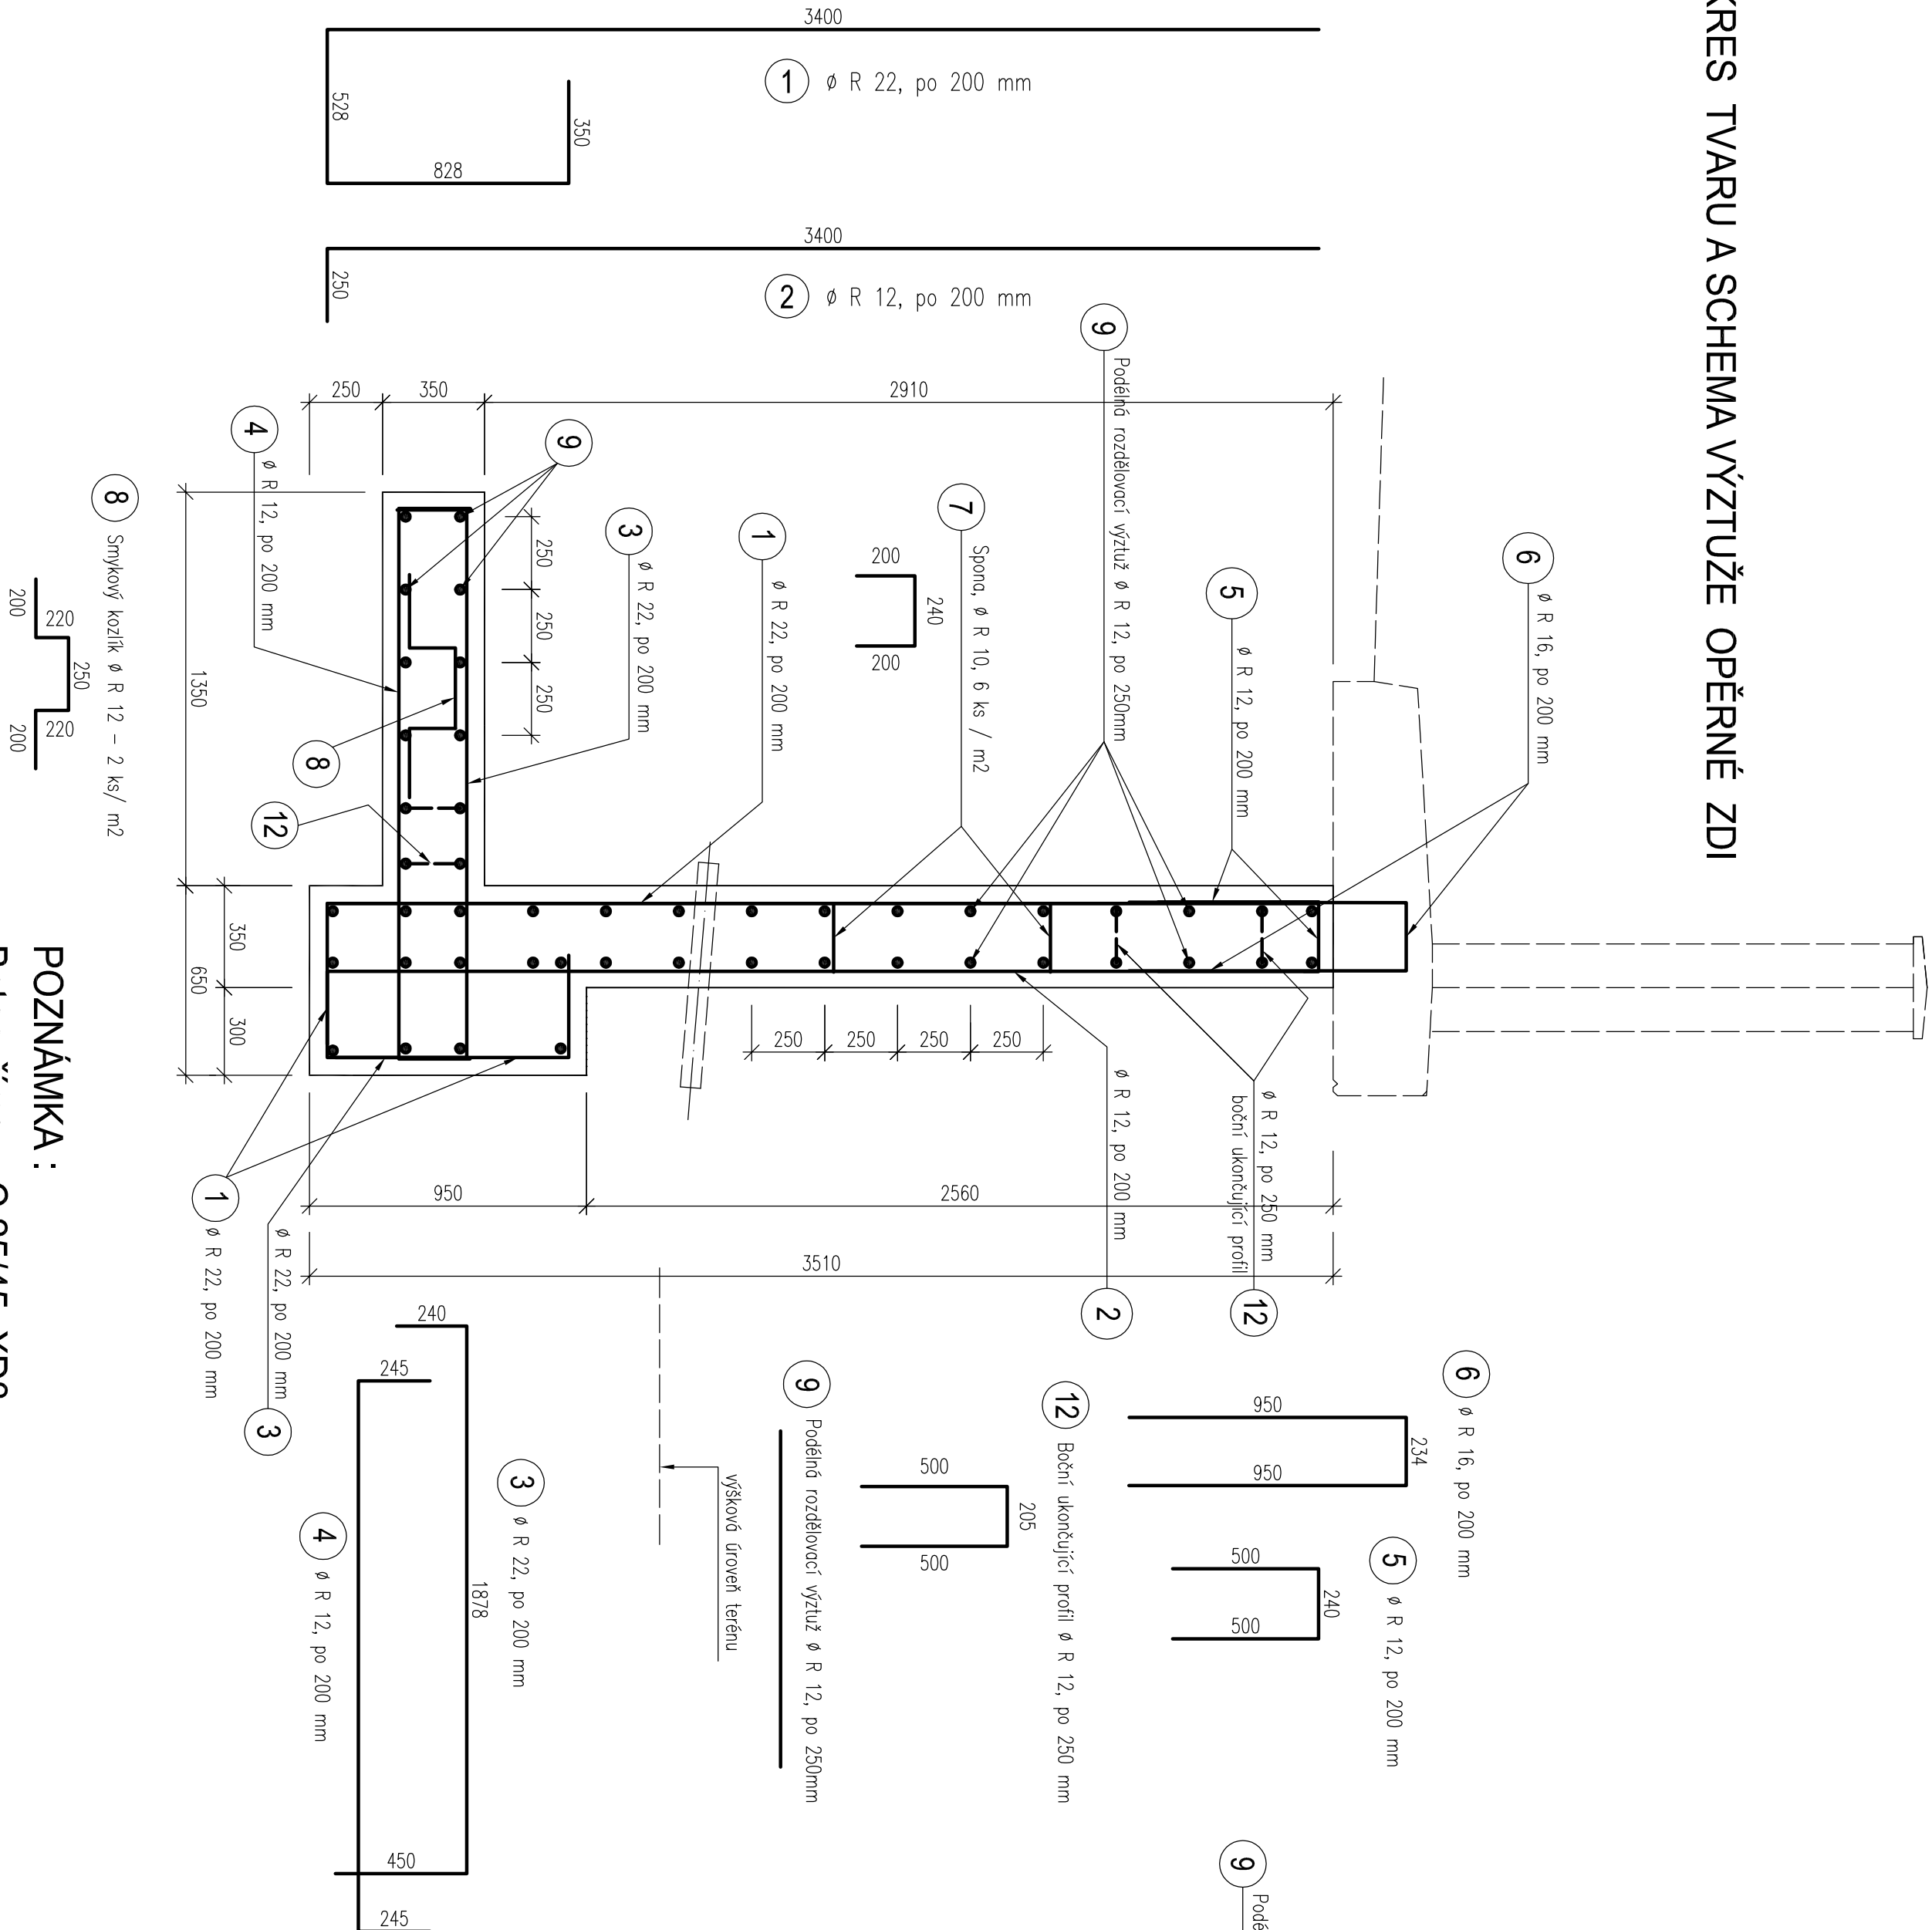


VÝKRES TVARU A SCHEMA VÝZTUŽE OPĚRNÉ ZDI

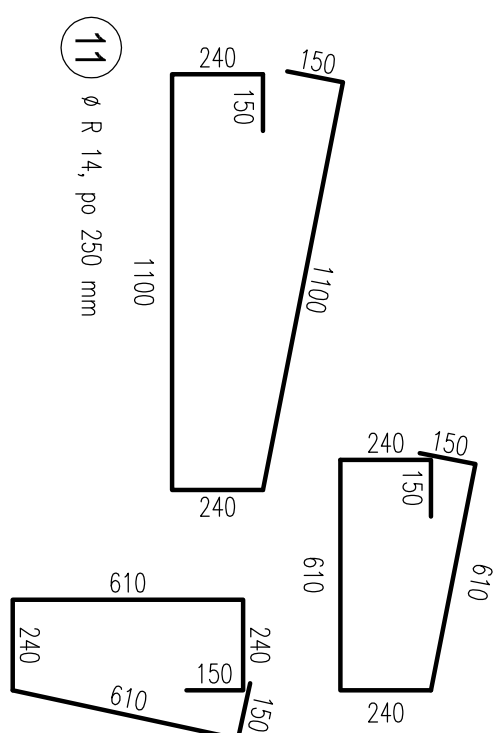

DETAIL V MÍSTĚ DILATACE OPĚRNÉ ZDI - SCHEMA

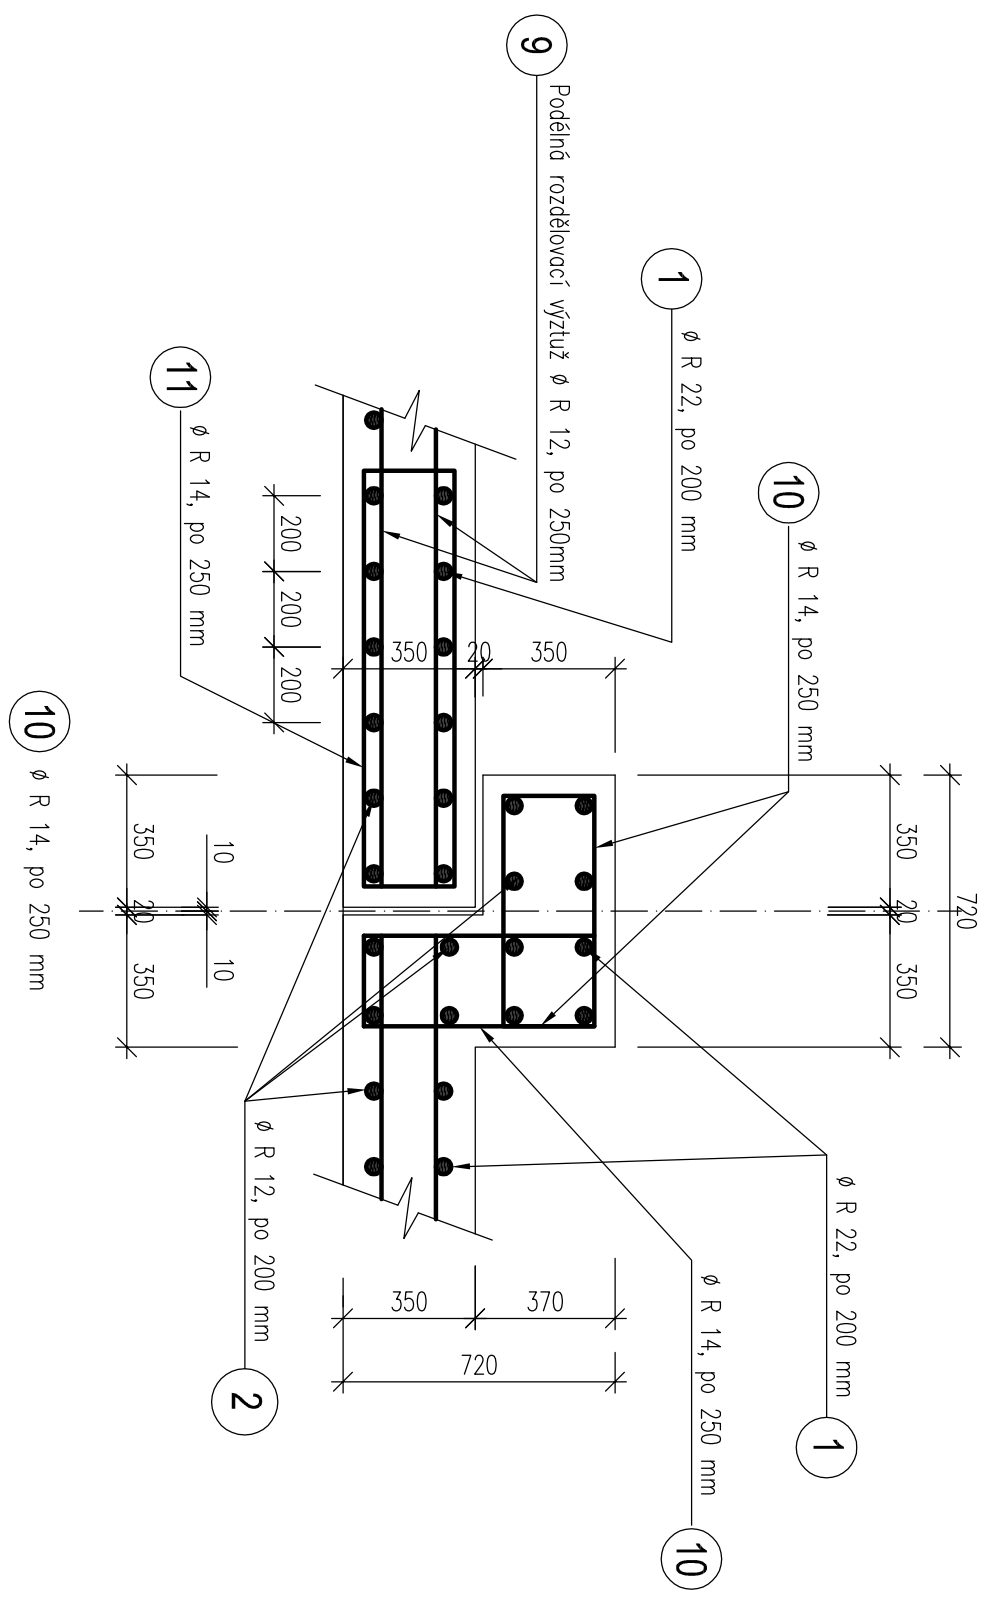

Statická spol. s r.o.			IČO: 26220111	
Železničářů 1072, PSČ 272 01 Kladno				
Objednatel:	Krajská správa a údržba silnic Středočeského kraje, příspěvková organizace Zborovská 11, PSČ 150 21, Praha 5 IČO: 00066001			
Stavba	Havárje opěrné zdi a komunikace III/2407 na p.č. 459 k.ú.: Úhoňčický v obci Úhoňčický - II.Etapa výstavby		Číslo zakázky: 310/16 Datum: prosinec 2016	
Stavební objekt :	č. 202 – Opěrná zeď		Měřítko: 1 : 20	
Projektant:	Ing. Martin Trčka	Vypracoval	Ing. Petr Ždoba	
Stupeň PD:	Dokumentace pro provedení stavby		PDPS	
Obsah výkresu:	VÝKRES TVARU A SCHEMA VÝZTUŽE OPĚRNÉ ZDI		Číslo výkresu 9	
Díl projektu:	STAVEBNÍ-KONSTRUKČNÍ		Číslo výlistku	