SITUACE 1 : 200

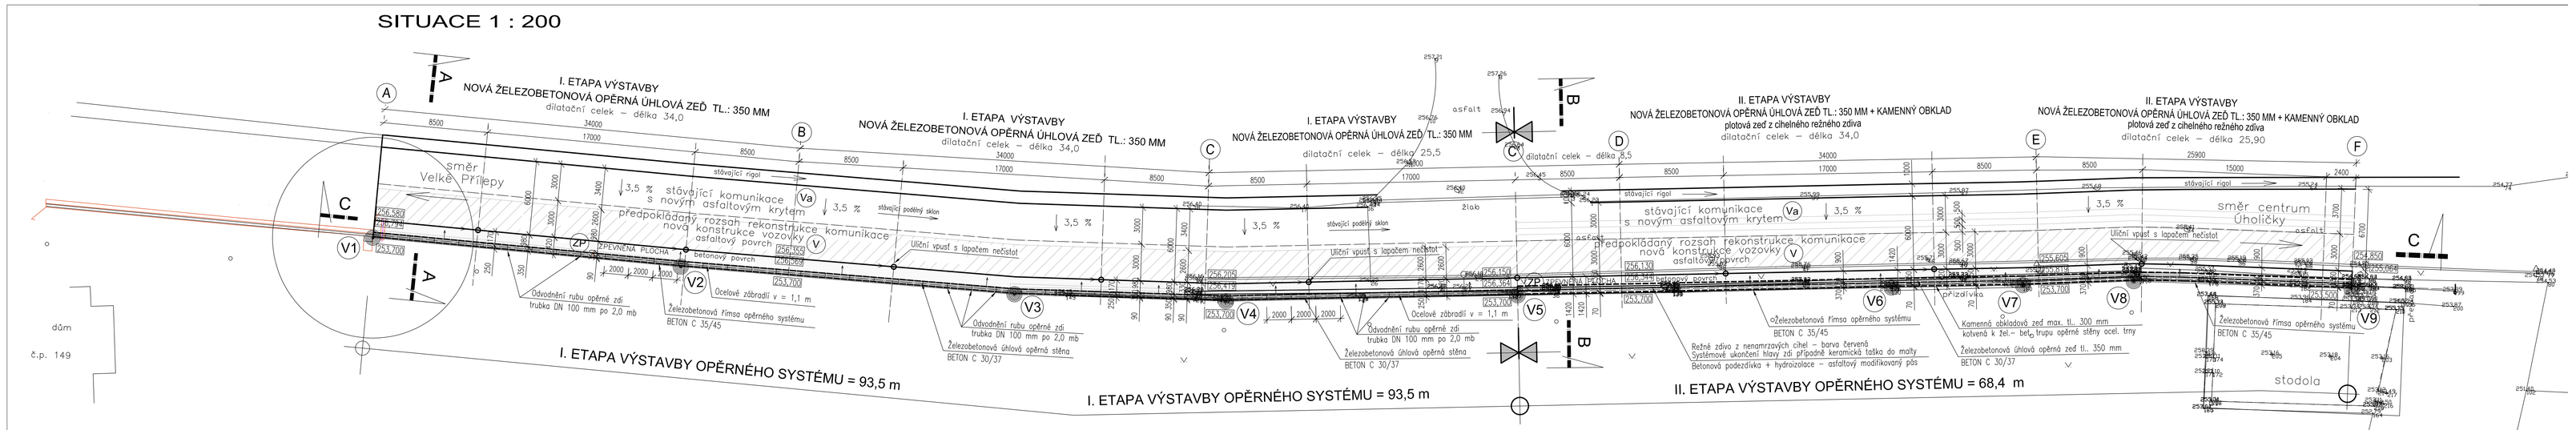

Seznam souřadnic (S-JTSK)

Č.b.	Y	X
V1	748109.096	1033951.610
V2	748084.001	1033953.975
V3	748056.794	1033956.220
V4	748039.550	1033956.790
V5	748015.773	1033956.299
V6	747985.288	1033955.670
V7	747974.576	1033955.480
V8	747965.539	1033955.150
V9	747947.784	1033955.758

LEGENDA MATERIÁLŮ

- Bourané konstrukce a odstraňovaný materiál
- Zpevněná plocha - betonový povrch
- Štěrkový podsyp , zásyp
- I.ETAPA VÝSTAVBY Nová železobetonová opěrná úhlová zeď tl.: 350 mm celková délky = 93,5 m
- Předpokládaný rozsah nově rekonstruovaná komunikace
- II. ETAPA VÝSTAVBY Nová železobetonová opěrná úhlová zeď s kamenným obkladem celkové délky = 68,40 m

POZNÁMKA

- OPRAVA PŘILEHLÉ KOMUNIKACE JE UVÁDĚNÁ POUZE V ROZSAHU VYVOLANÉM REKONSTRUKCÍ OPĚRNÉHO SYSTÉMU

V3 VYTYČOVACÍ BODY

Statická spol. s r.o. Železničářů 1072, PSČ 272 01 Kladno		IČO: 28220111	
Objednatel:	Krajská správa a údržba silnic Středočeského kraje, příspěvková organizace Zborovská 11, PSČ 150 21, Praha 5	IČO: 00066001	
Stavba	Havárie opěrné zdi a komunikace III/2407 na p.č. 459 k.ú.: Úholičky v obci Úholičky - II.Etapa výstavby	Číslo zakázky:	310/16
		Datum:	prosinec 2016
Stavební objekt :	č. 202 – Opěrná zeď	Měřítko:	1 : 200
Projektant:	Ing. Martin Trčka / Vypracoval: Ing. Petr Žaba	Formát:	5 x A4
Stupeň PD:	Dokumentace pro provedení stavby		PDPS
Obsah výkresu:	CELKOVÁ SITUACE STAVBY	Číslo výkresu	3
Díl projektu:	STAVEBNĚ–KONSTRUKČNÍ	Číslo výtisku	