

Podélný profil: UL. PLK. B.PETROVIČE  
M 1:1000/100

SKLONOVÉ POMĚRY:  
MÍROVÉ NÁMĚSTÍ

KÓTY NIVELETY:


KÓTY TERÉNU:

SROVNÁVACÍ ROVINA:

STANIČENÍ:

SMĚROVÉ POMĚRY:

ZMĚNA PŘÍČNÉHO SKLONU:

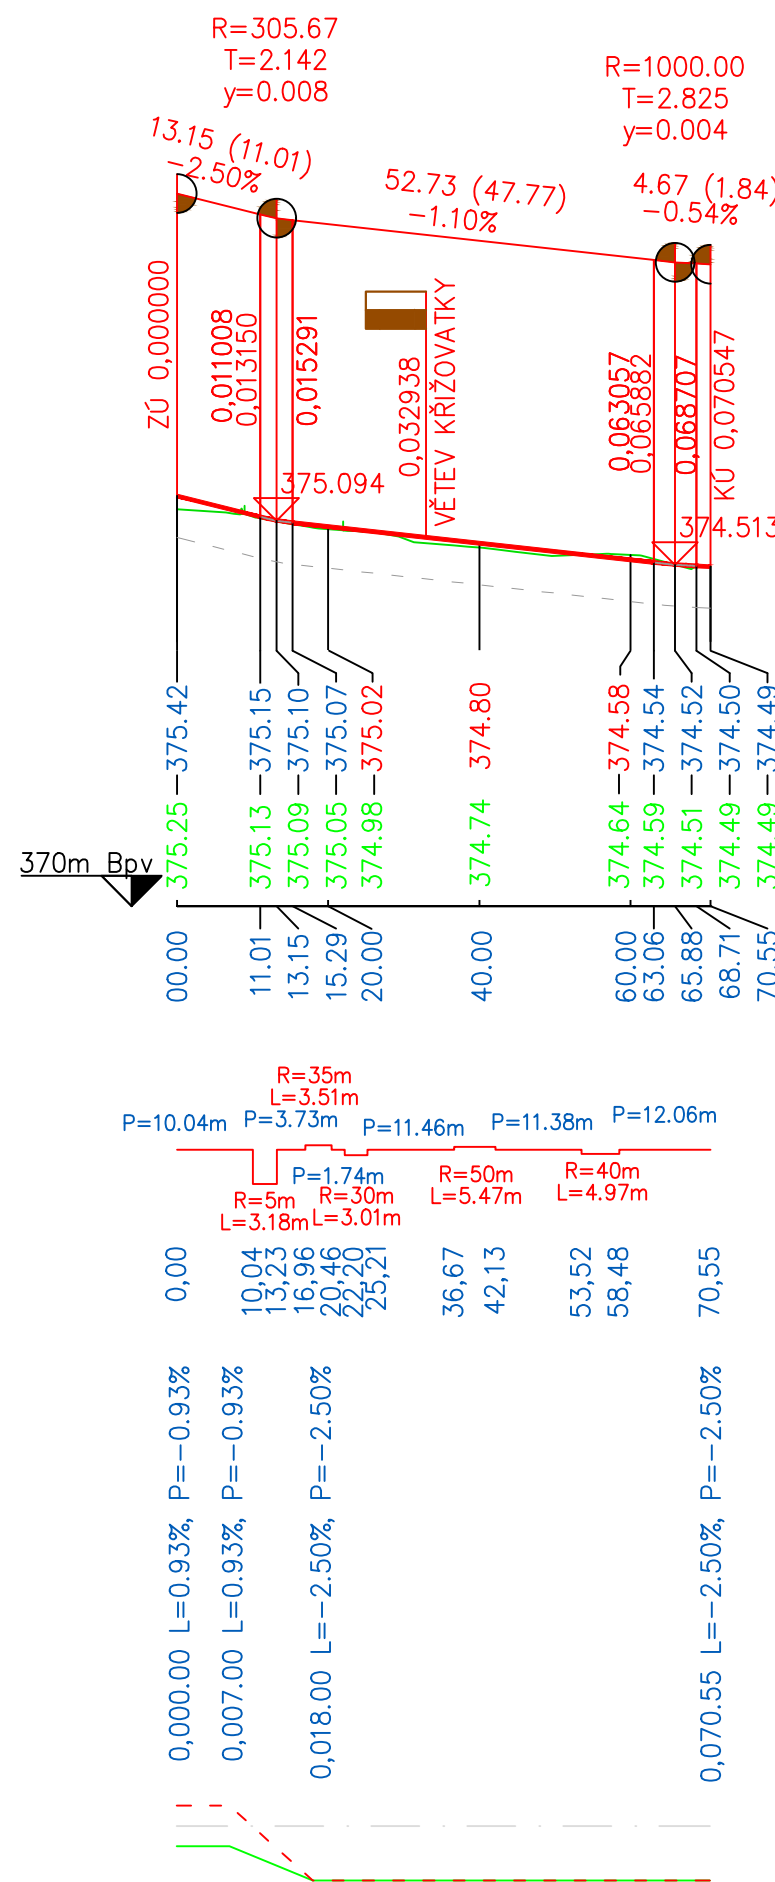

Podélný profil: UL. BEZRUCHOVA  
M 1:1000/100

SKLONOVÉ POMĚRY:  
MÍROVÉ NÁMĚSTÍ

KÓTY NIVELETY:


KÓTY TERÉNU:

SROVNÁVACÍ ROVINA:

STANIČENÍ:

SMĚROVÉ POMĚRY:

ZMĚNA PŘÍČNÉHO SKLONU:

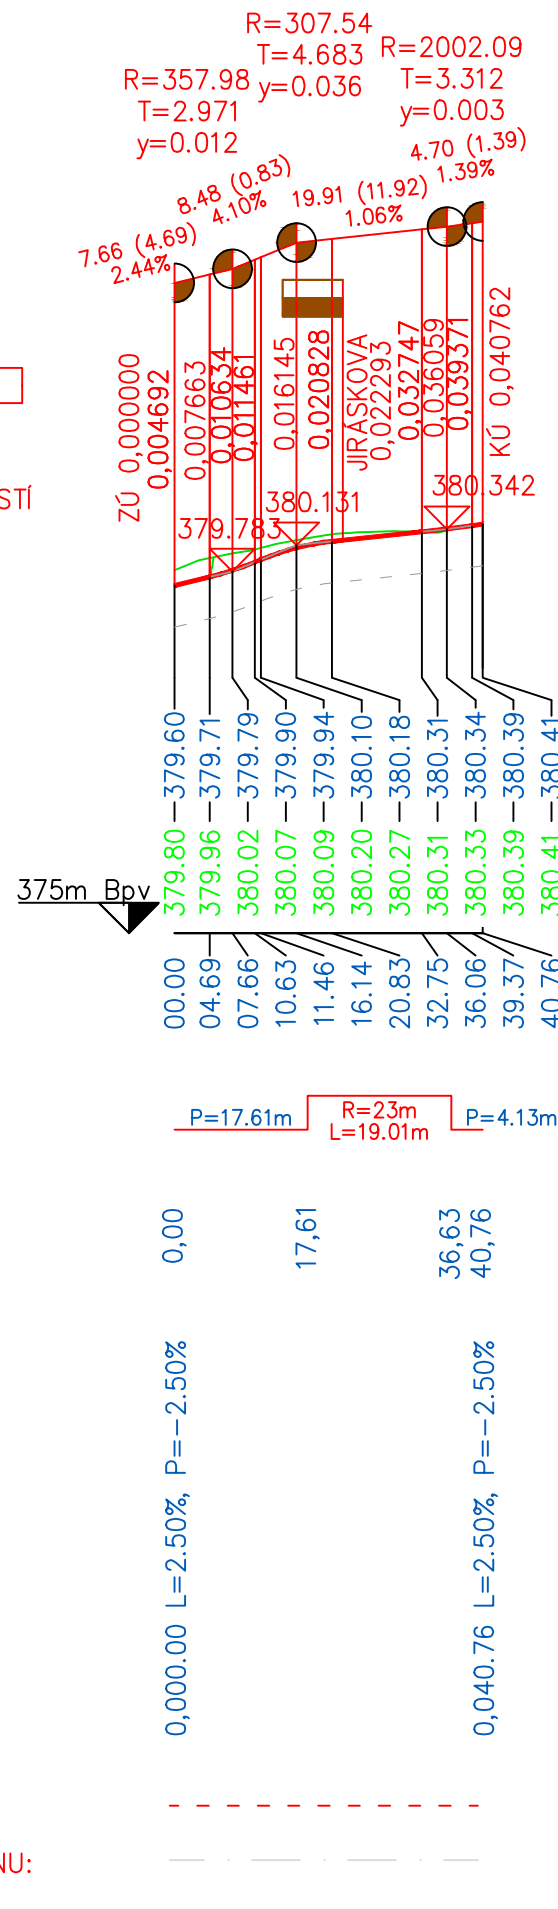

Podélný profil: VĚTEV KŘÍŽOVATKY  
M 1:1000/100

SKLONOVÉ POMĚRY:  
MÍROVÉ NÁMĚSTÍ

KÓTY NIVELETY:


KÓTY TERÉNU:

SROVNÁVACÍ ROVINA:

STANIČENÍ:

SMĚROVÉ POMĚRY:

ZMĚNA PŘÍČNÉHO SKLONU:

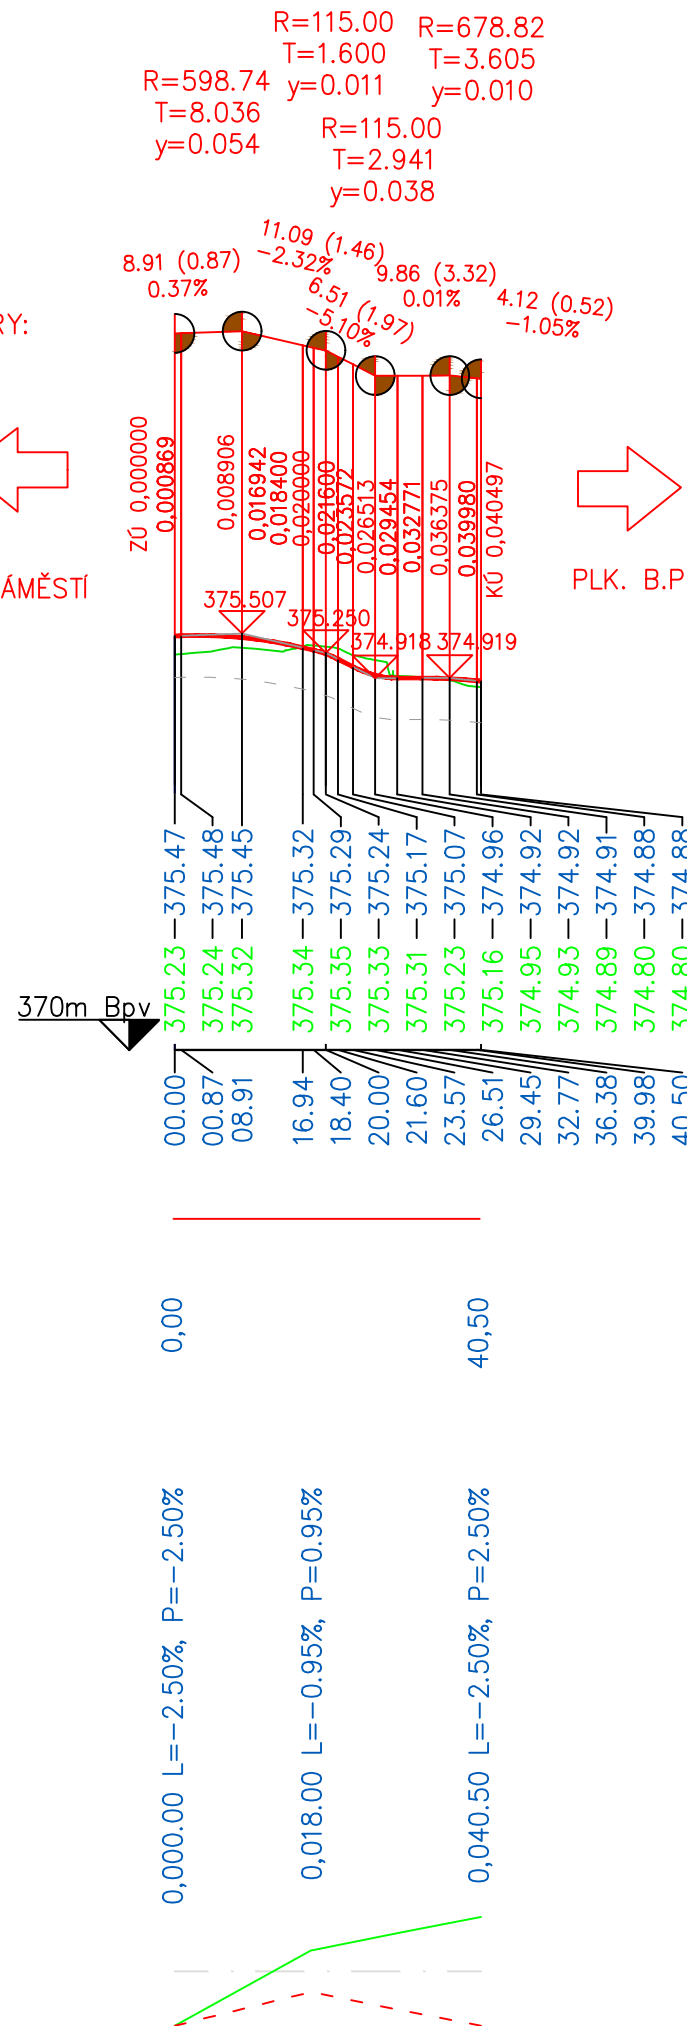

Podélný profil: UL. JÍRÁSKOVA  
M 1:1000/100

SKLONOVÉ POMĚRY:

KÓTY NIVELETY:


KÓTY TERÉNU:

SROVNÁVACÍ ROVINA:

STANIČENÍ:

SMĚROVÉ POMĚRY:

ZMĚNA PŘÍČNÉHO SKLONU:

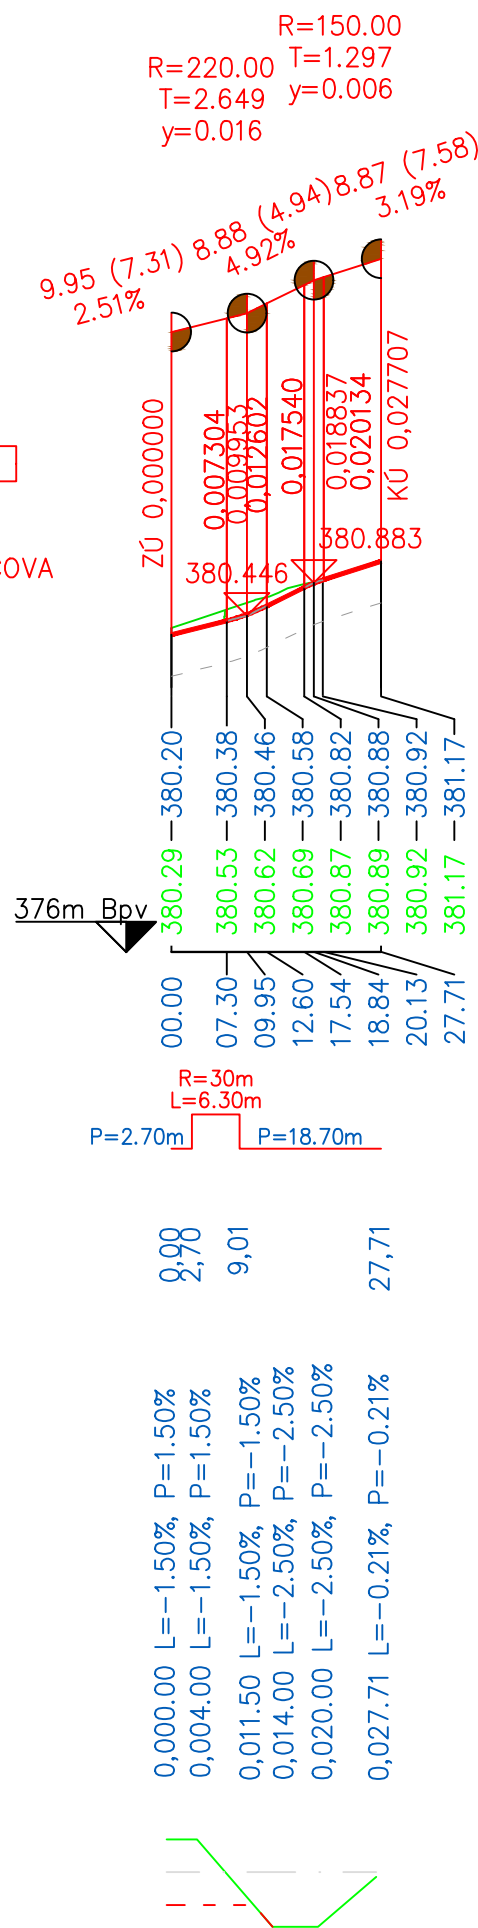

PROJEKČNÍ KANCELÁŘ DOPRAVNÍCH STAVEB			AUTORIZAČNÍ RAZÍTKO	
Ing. Jana Břicháčová autORIZOVANÁ PROJEKCE DOPRAVNÍCH STAVEB MLADĚZNICKÁ 841 KLADNO				
IČO : 60594144 email: info@projekty.cz			PODPIS	DATUM
ZODPOVĚDNÝ PROJEKTANT	HLAVNÍ PROJEKTANT	VYPRACOVAL	KONTROLOVAL	PARÉ
Ing. Jana Břicháčová	Ing. Jana Břicháčová	Ing. Jana Břicháčová	Ing. Jana Břicháčová	
OBJEDNATEL	MĚSTO DOBRŠÍ, MÍROVÉ NÁMĚSTÍ 75, 263 01 DOBRŠÍ			
MÍSTO STAVBY	MĚSTO DOBRŠÍ			
NÁZEV STAVBY, SO			POČET PARÉ	0-5
III/114, II/119 A III/10226 DOBRŠÍ- PRŮTAH, REKONSTRUKCE SILNIC - II. ETAPA			STUPEŇ DOKUMENTACE	DPS
SO 104 - SO 106 - II. etapa od Mírového náměstí k ul. Fričova - komunikace, chodníky, parkovací a jiné plochy			DATUM ZPRACOVÁNÍ	09/2018
			MĚŘÍTKO	1:1000/100
NÁZEV PŘÍLOHY			PŘÍLOHA	C1.4.2
PODÉLNÉ PROFILY - 2.DÍL				