SITUACE STAVBY 1.DÍL M 1:250

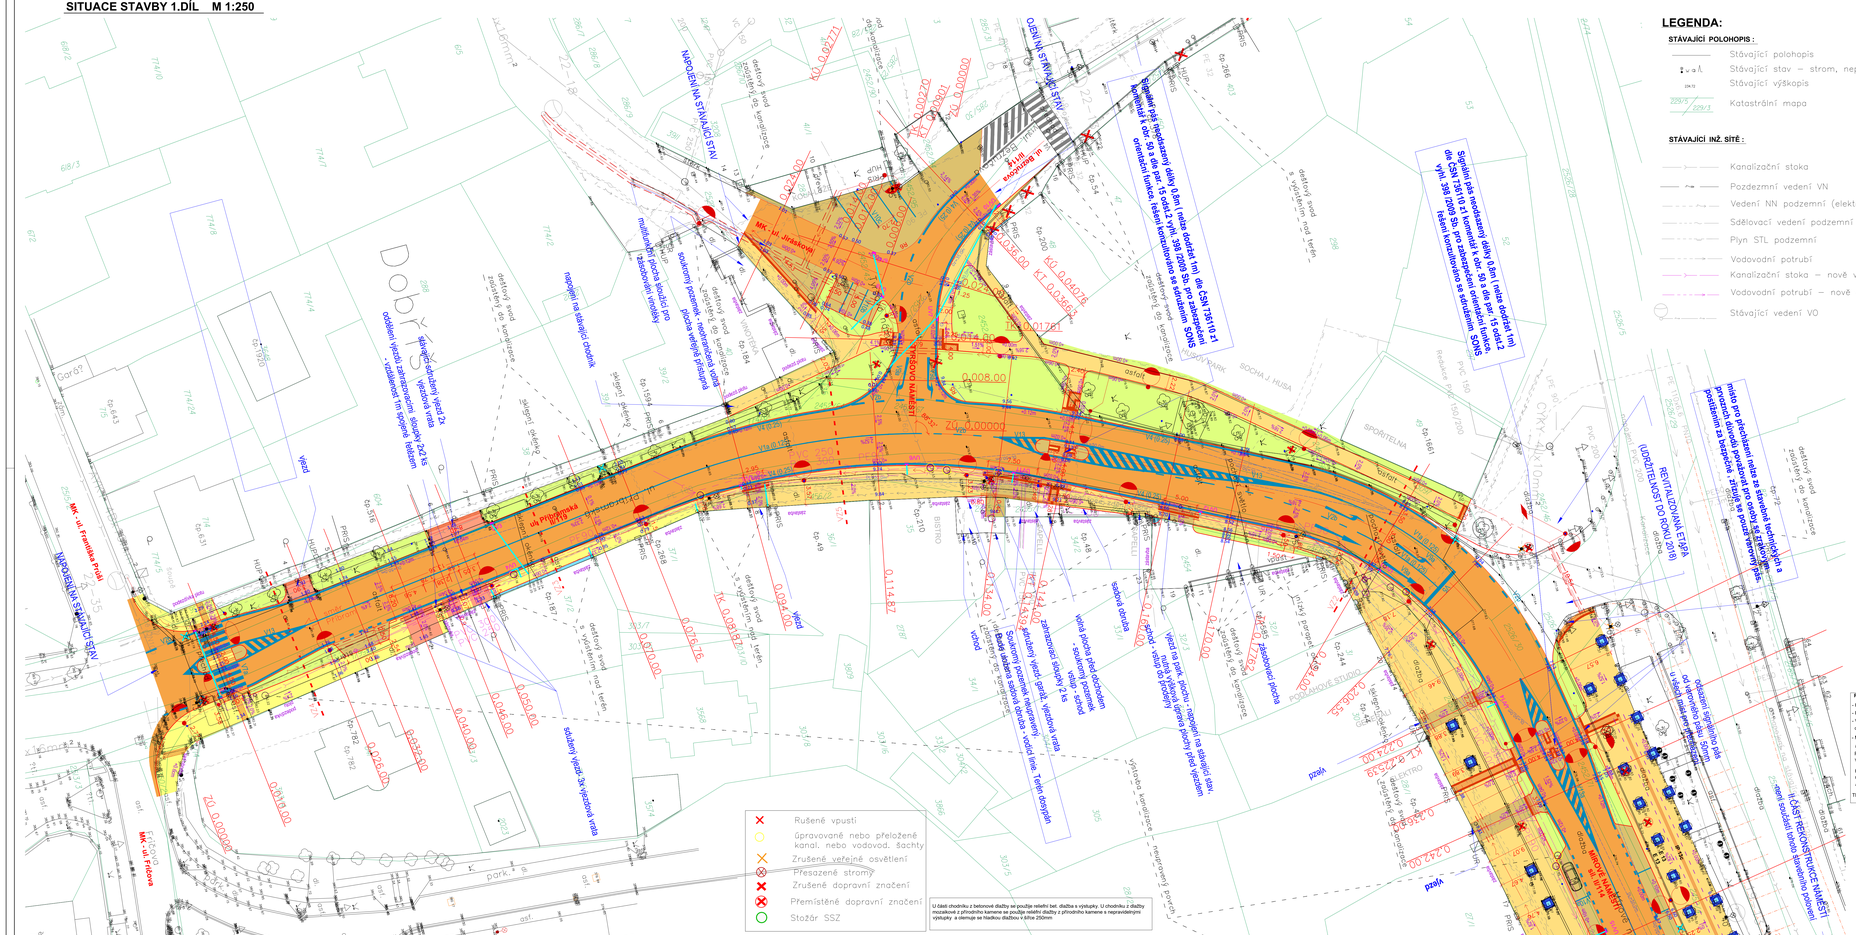
NAPOJENÍ NA STÁVAJÍCÍ STAV
NAPOJENÍ NA STÁVAJÍCÍ STAV
MK - ul. Jiráskova
MK - ul. Fričova
MK - ul. Františka Prášil
Dobříš
Signální pás nevyznačený délky 0,8m (nebo odražeč 1m) dle ČSN 736110 z1 Nerušená 4 odr. 50 x dle par. 15 odst.2 vyhl. 398/2009 Sb. pro zabezpečení orientační linka. řešeno konzultováno se správcem SONS
Signální pás nevyznačený délky 0,8m (nebo odražeč 1m) dle ČSN 736110 z1 Nerušená 4 odr. 50 x dle par. 15 odst.2 vyhl. 398/2009 Sb. pro zabezpečení orientační linka. řešeno konzultováno se správcem SONS
OPRAVENÝ MÍROVÉ NÁMĚSTÍ
ul. Bezručova
ul. Bezručova
ul. Příkopská
ul. Příkopská
ul. Příkopská