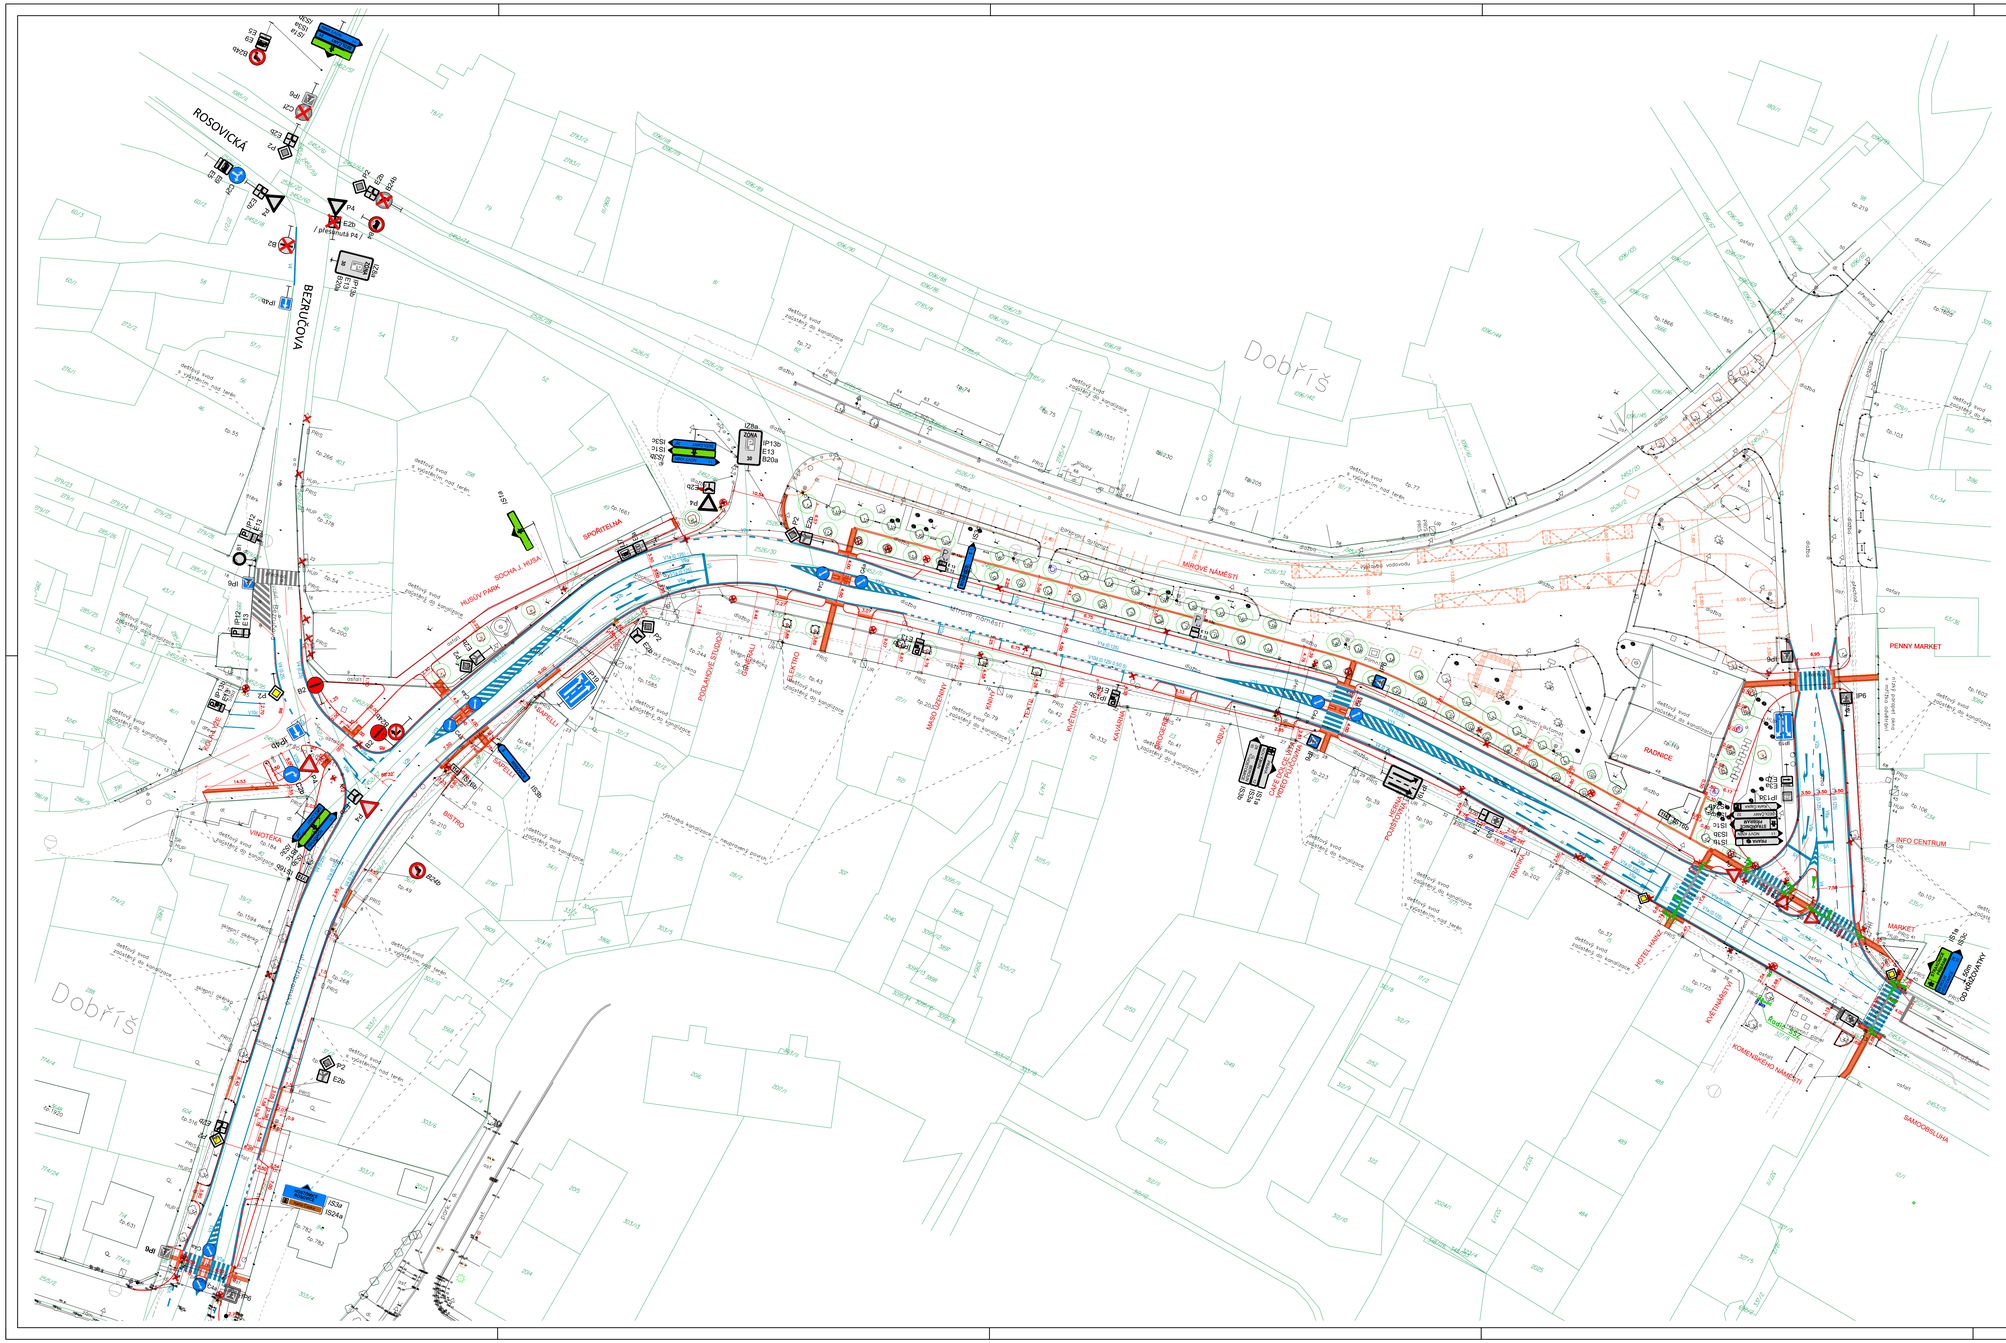

SITUACE DOPRAVNÍHO ZNAČENÍ M 1:500

LEGENDA:

STÁVAJÍCÍ POLOHOPIS :

- Stávající polohopis
- Stávající stav – strom, neplod.půda, VO, park, atd.
- Stávající výškopis
- Katastrální mapa

NÁVRH :

- Navržené hrany polohopis
- Navržené hrany – 2.část rekonstrukce náměstí
- Navržené VDZ
- Stávající VDZ
- Stávající SDZ
- Nově navržené SDZ
- Stávající SDZ – rušené
- Stávající stromy navržené pro umístění do mříže
- Umístění mříže+případná výsadba nových stromů
- Stávající stromy bez mřížÍ
- Přesazené stromy

N

POZNÁMKY:

Vodorovné značení na dlážděné vozovce (zejména vyznačení parkovacích stání) bude provedeno z bílých dlažebních kostek (vápenec, křemenec)

Vodící proužky podél asf. vozovky jsou navrženy v šířce 0,25cm

- Všechna místa pro přecházení z chodníku na komunikaci budou opatřena rampou dle vyhlášky 398/09 Sb.
- Materiál splňuje nařízení vlády 163/2002 Sb. a technické návody TZÚS 12.03.04 - 06.

PARKOVACÍ STÁNÍ PRO PRO OSOBY SE SNÍŽENOU SCHOPNOSTI POHYBU JSOU UMÍSTĚNY V DRUHÉ ČÁSTI NÁMĚSTÍ ZA ÚŘADEM, KTERÁ BUDE MODERNIZOVÁNA V RÁMCI DALŠÍ FÁZE.

Na základě stanoviska ŘSDP a požadavku PČR DI Příbram nevyznačovat místa pro přecházení vůbec, nebo vyznačovat místa pro přecházení pouze v místech se světelnou signalizací a to do doby než budou vydány revize příslušných technický a právních předpisů (TP 65, ČSN 73 6110, vyhláška č. 294/2015 Sb., a zákon č. 361/2000 Sb.) NENÍ MÍSTO PRO PŘECHÁZENÍ VYZNAČENO.

PROJEKČNÍ KANCELÁŘ DOPRAVNÍCH STAVEB
Ing. Jana Břicháčová
autorizovaná projekční kancelář dopravních staveb
MLÁDEŽNICKÁ 841, 272 04 KLADNO
IČO : 60059414 44
email: info@dprojekty.cz

AUTORIZAČNÍ RAZÍTKO

PODPIS DATUM

ZODPOVĚDNÝ PROJEKTANT	HLAVNÍ PROJEKTANT	VYPRACOVAL	KONTROLOVAL	PARÉ
Ing. Jana Břicháčová	Ing. Jana Břicháčová	Ing. Ladislav Čabrádek	Dr.Ing. Petr Vítek	
OBJEDNATEL	MĚSTO DOBŘÍŠ, MÍROVÉ NÁMĚSTÍ 75, 263 01 DOBŘÍŠ			
MÍSTO STAVBY	MĚSTO DOBŘÍŠ			

NÁZEV STAVBY, SO	POČET PARÉ	0-5
II/114,II/119 A III/10226 DOBŘÍŠ- PRŮTAH, REKONSTRUKCE SILNIC - II.ETAPA SO 104 - SO 106 - II.etapa od Mírového náměstí k ul. Fričova - komunikace, chodníky, parkovací a jiné plochy	STUPEŇ DOKUMENTACE	DPS
	DATUM ZPRACOVÁNÍ	09/2018
	MĚŘÍTKO	1:500
NÁZEV PŘÍLOHY SITUACE DOPRAVNÍHO ZNAČENÍ	PŘÍLOHA	C1.6.