



CHARAKTERISTICKÉ PŘÍČNÉ ŘEZY UL. BEZRUČOVA, JIRÁSKOVA

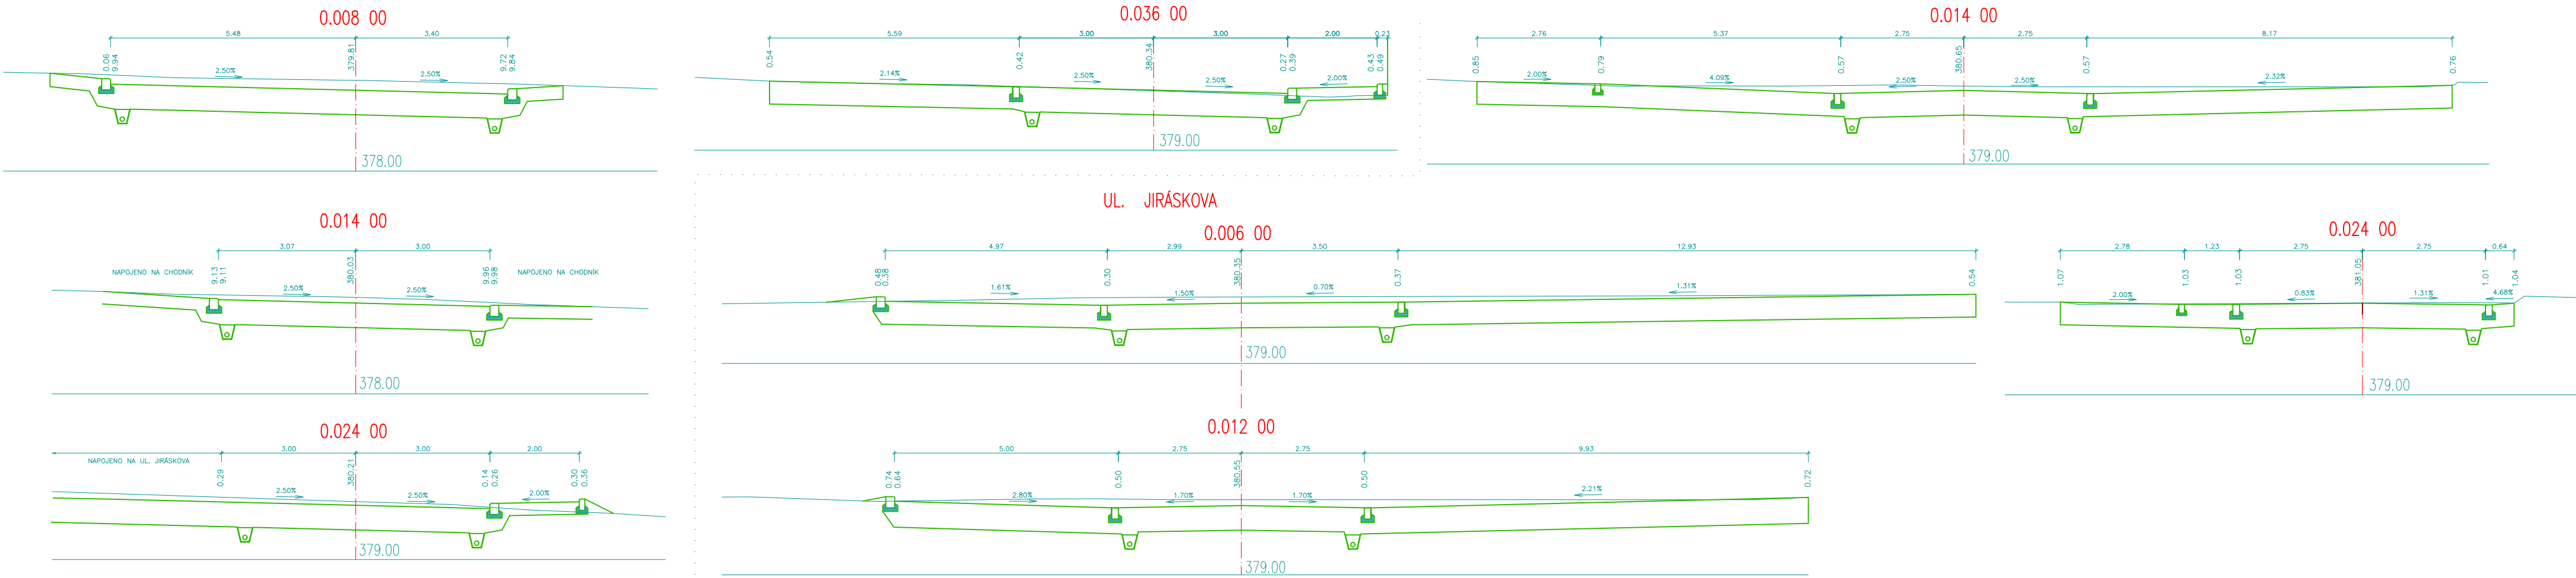

CHARAKTERISTICKÉ PŘÍČNÉ ŘEZY UL. PLK. B. PETROVIČE

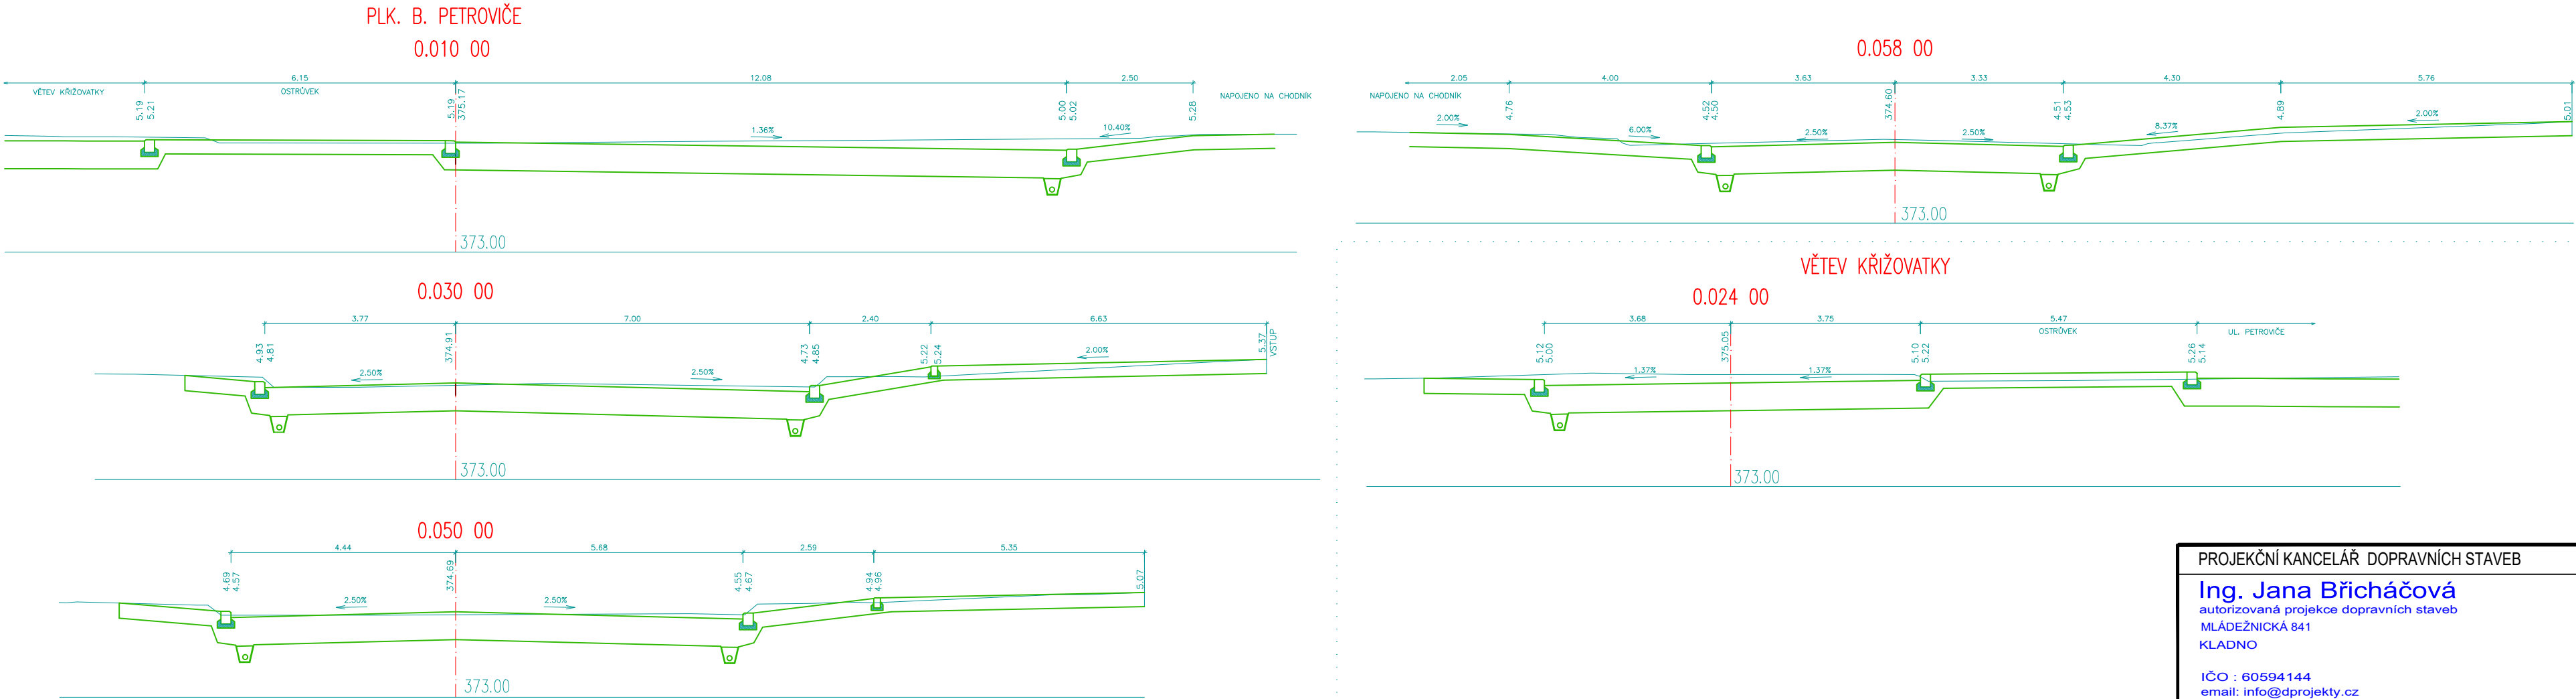

PROJEKČNÍ KANCELÁŘ DOPRAVNÍCH STAVEB			AUTORIZAČNÍ RAZÍTKO	
Ing. Jana Břicháčová autorizovaná projekce dopravních staveb MLÁDEŽNICKÁ 841 KLADNO IČO : 60594144 email: info@dprojekty.cz			PODPIS	DATUM
ZODPOVĚDNÝ PROJEKTANT	HLAVNÍ PROJEKTANT	VYPRACOVAL	KONTROLOVAL	PARÉ
Ing. Jana Břicháčová	Ing. Jana Břicháčová	Ing. Jana Břicháčová	Ing. Jana Břicháčová	
OBJEDNATEL	MĚSTO DOBŘÍŠ, MÍROVÉ NÁMĚSTÍ 75, 263 01 DOBŘÍŠ			
MÍSTO STAVBY	MĚSTO DOBŘÍŠ			
NÁZEV STAVBY, SO			POČET PARÉ	0-5
II/114,II/119 A III/10226 DOBŘÍŠ- PRŮTAH, REKONSTRUKCE SILNIC - II.ETAPA			STUPEŇ DOKUMENTACE	DPS
SO 104 - SO 106 - II.etapa od Mírového náměstí k ul. Frčova - komunikace, chodníky, parkovací a jiné plochy			DATUM ZPRACOVÁNÍ	09/2018
NÁZEV PŘÍLOHY			MĚŘÍTKO	1:100
CHARAKTERISTICKÉ PŘÍČNÉ ŘEZY - 3.DÍL			PŘÍLOHA	C1.5.3