


Vzorový příčný řez - 1 : 50

Oprava krytu vozovky Silnice II/236 - Konstrukce 1,2
- km 0,000 až 1,827

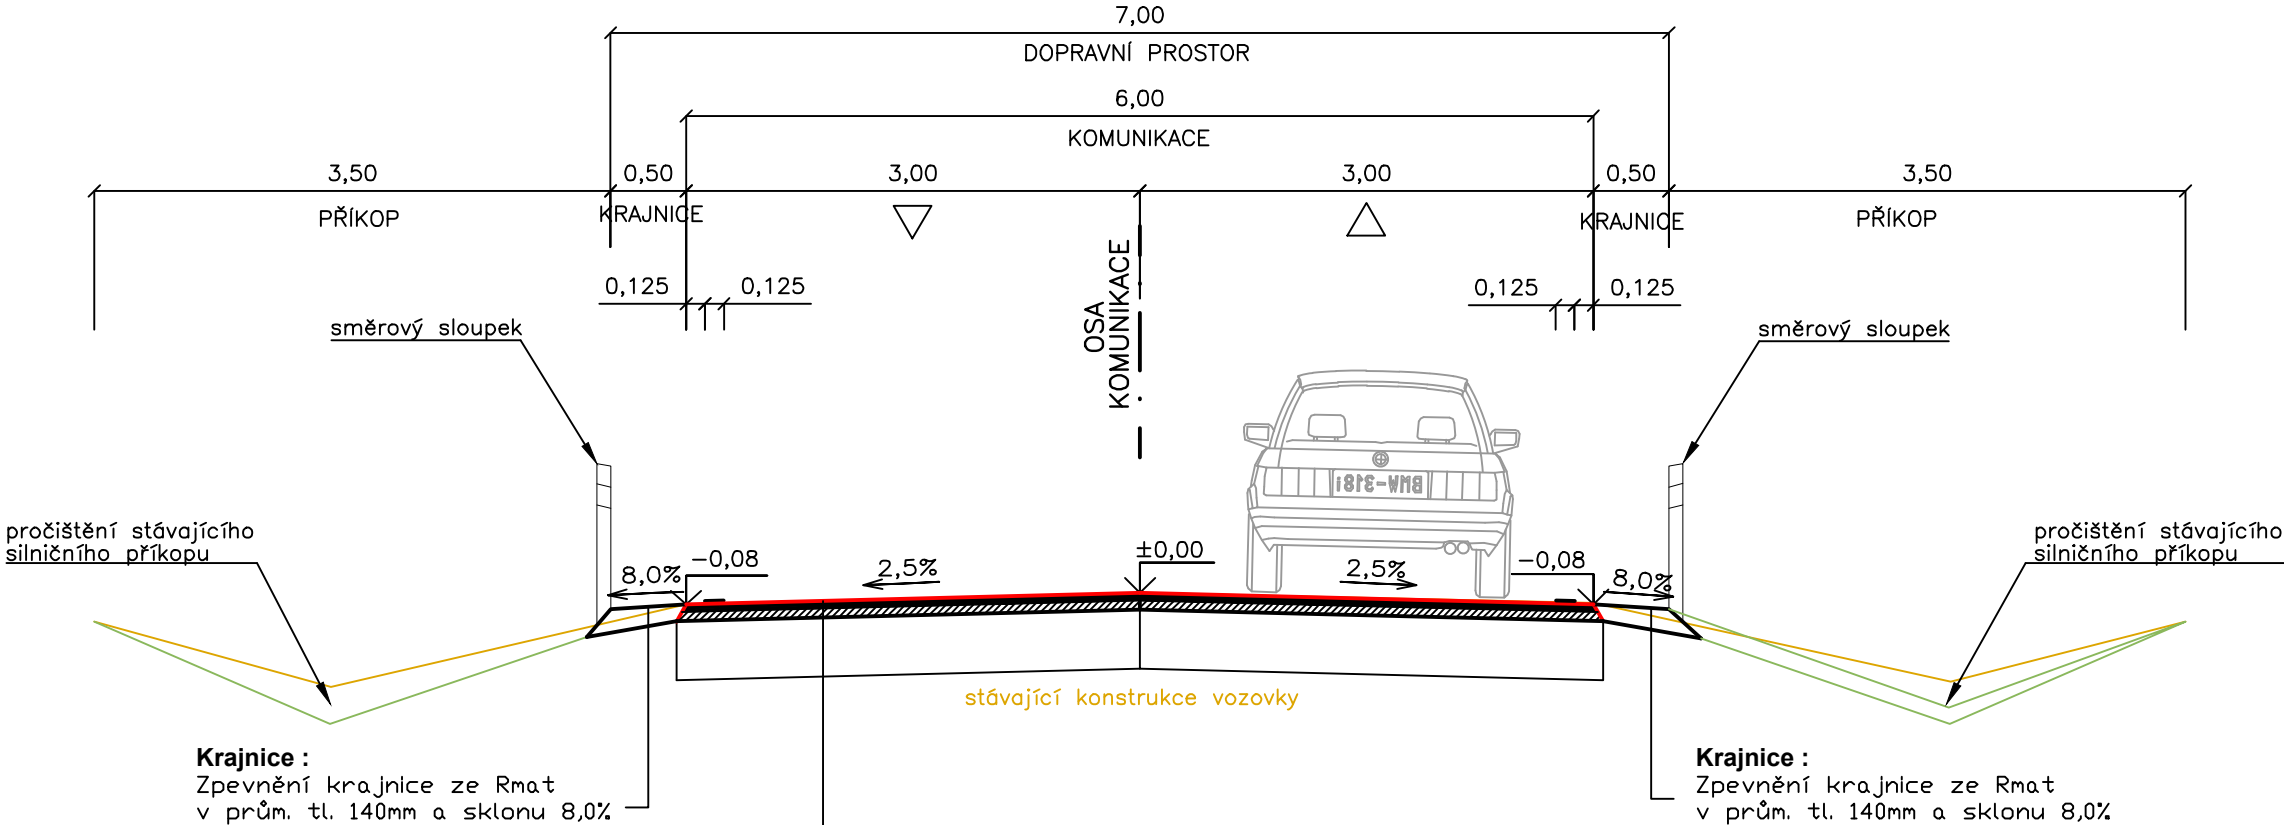

LEGENDA

- oprava komunikace
- stávající terén
- pročištění stávajících příkopů

VOZOVKA - KONSTRUKCE 1:

Obrovná vrstva z asfaltového koberce mastixového	SMA 11S	mod	Rmat 0-40%	-40mm	ČSN EN 13108-5	ČSN 736121
Spojovací postřík asfaltovou emulzí modifikovanou C40BF	SP C40BF			-0,2 kg/m ²	ČSN EN 13808	ČSN 736129
Ložná vrstva z asfaltového koberce mastixového	SMA L 22S	mod	Rmat 0-60%	-100mm	ČSN EN 13108-5	ČSN 736121
Spojovací postřík asfaltovou emulzí modifikovanou C40BF	SP C40BF			-0,6 kg/m ²	ČSN EN 13808	ČSN 736129
Frézování asfaltového povrchu dle podélných a příčných spádů				-110mm		

CELKOVÁ TLOUŠŤKA OPRAVY :


140mm

VOZOVKA - KONSTRUKCE 2:

Obrusná vrstva z asfaltového koberce tenkovrstvého	BBTM 8AS mod	Rmat 0-40%	-30mm	ČSN EN 13108-2	ČSN 736121
Spojovací postřík asfaltovou emulzí modifikovanou C40BF	SP C40BF		-0,2 kg/m ²	ČSN EN 13808	ČSN 736129
Ložná vrstva z asfaltového koberce mastixového	SMA L 22S mod	Rmat 0-60%	-100mm	ČSN EN 13108-5	ČSN 736121
Spojovací postřík asfaltovou emulzí modifikovanou C40BF	SP C40BF		-0,6 kg/m ²	ČSN EN 13808	ČSN 736129
Frézování asfaltového povrchu dle podélných a příčných spádů			-110mm		

CELKOVÁ TLOUŠŤKA OPRAVY :

130mm

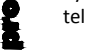 Ateliér Kprojekt, s.r.o. Tyršova 158, Rakovník 269 01 - IČ: 023 19 403 - DIČ: CZ02319403 tel: 313 513 542 - email: kprojekt@kprojekt.cz - www.kprojekt.cz		Autoriz. razítko:	
PROJEKČNÍ ATELIER POZEMNÍCH A DOPRAVNÍCH STAVEB			
Zodpovědný projektant:	Vypracoval:		
Ing. Libor Křížák	Ing. Libor Křížák		
Investor: Krajská správa a údržba silnic Středočeského kraje příspěvková organizace, Zborovská 11, 150 21 Praha 5			
Název akce – objekt: II / 236 Kačice, ověřením nové technologie		Datum:	01/2017
		Stupeň PD:	ST
		Číslo zakázky:	A17/03
		Formát:	3 x A4
Část:	Měřítko:	Paré č.	
Výkres:	Číslo výkresu:	<div style="font-size: 2em; font-weight: bold;">5.</div>	
Vzorový příčný řez			