



ŘEZ A-A

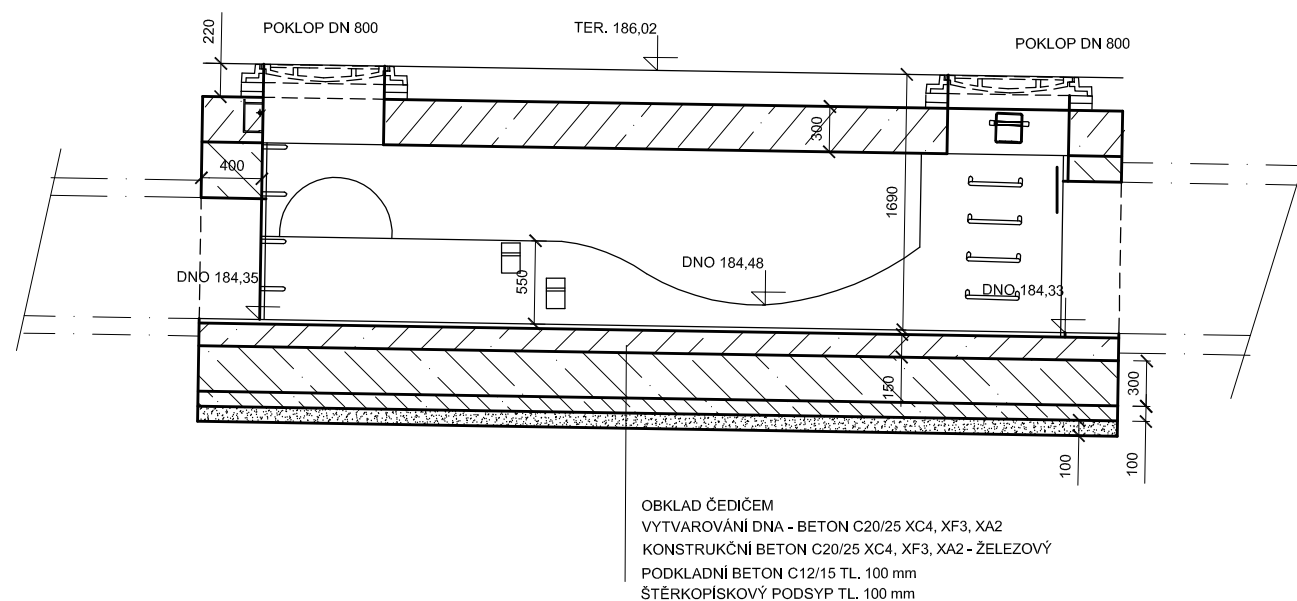

SPOJNÁ KOMORA
PŮDORYS

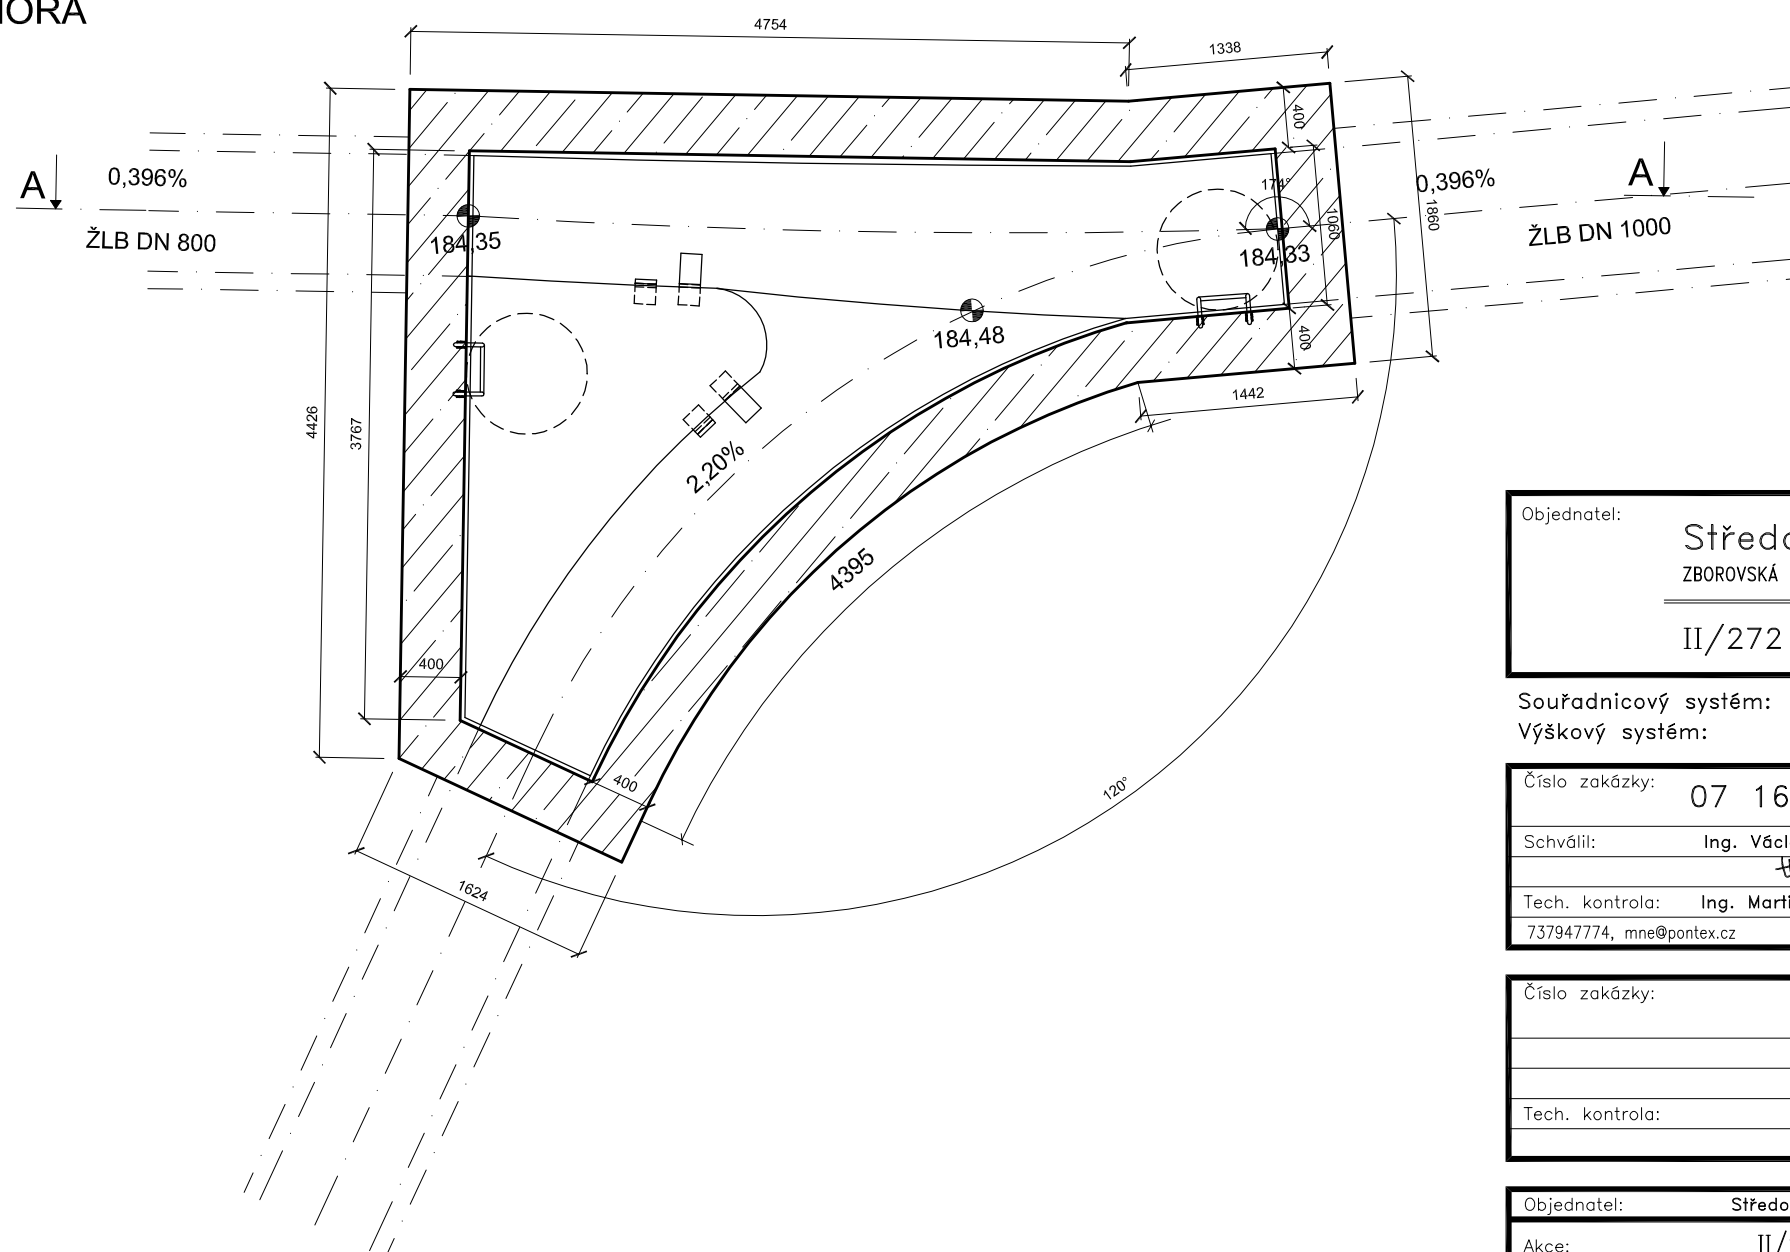

Objednatel:

Středočeský kraj

ZBOROVSKÁ 11, 150 21 – PRAHA 5

II/272 LYSÁ NAD LABEM, PRŮTAH



Souřadnicový systém: S-JTSK

Výškový systém: Bpv

Číslo zakázky:	07 165 00	HIP:	Ing. J. ČAMROVÁ
		724011007, jca@pontex.cz	
Schválil:	Ing. Václav HVÍZDAL	Zodp. projektant:	Ing. J. ČAMROVÁ
	<i>Hruše</i>	724011007, jca@pontex.cz	
Tech. kontrola:	Ing. Martin NEUDERT		
737947774, mne@pontex.cz	<i>Neudert</i>		

PONTEx S.R.O.
Praha 4, Bezová 1658, 147 14
tel: +420 244462219 fax: +420 244461038

Číslo zakázky:	
	Zodp. projektant: Ing. Marie Matějková 602584481, ingmatejkova@seznam.cz
Tech. kontrola:	Vypracoval: Ing. Marie Matějková 602584481, ingmatejkova@seznam.cz

provokap
s.r.o.
projekce • voda • kanalizace • ply

Pivovarská 62, 250 65 Bořanovice
tel./fax. 283981122

Objednatel:	Středočeský kraj	Obec:	Lysá nad Labem	Kraj:	Středočeský
Akce:	II/272 LYSÁ NAD LABEM, PRŮTAH			Datum	Stupeň
Část:	C. SITUAČNÍ VÝKRESY			09/2018	DSP+PDPS
Objekt	SO 302 – JEDNOTNÁ KANALIZACE			Souprava	Č. přílohy
Příloha:	SPOJNÁ KOMORA				11