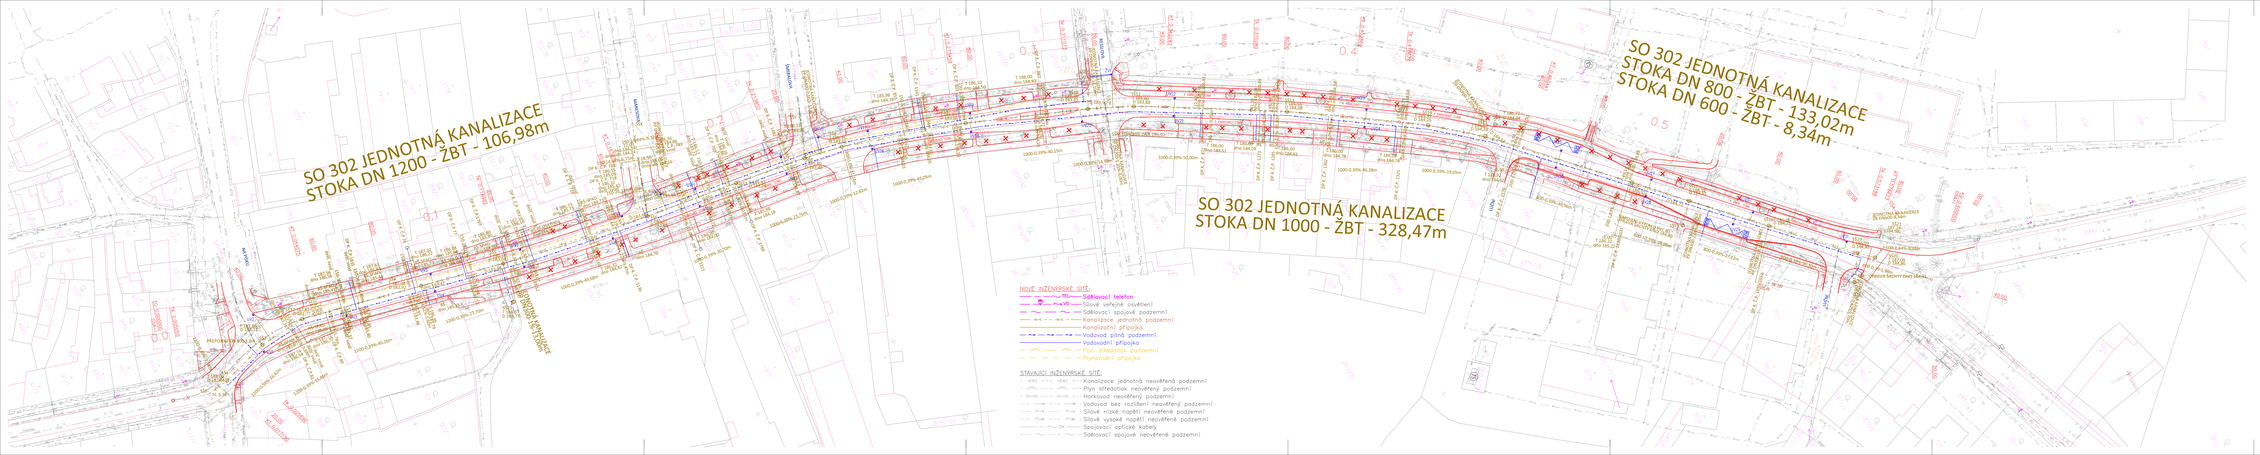

Objednatel: **Středočeský kraj**
ZBOROVSKÁ 11, 150 21 – PRAHA 5

II/272 LYSÁ NAD LABEM, PRŮTAH

Souřadnicový systém: S-JTSK
Výškový systém: Bpv

Číslo zakázky:	07 165 00	HIP:	Ing. J. Čadějková
Schválil:	Ing. Václav HYŽDAL	Zodp. projektant:	Ing. J. Čadějková
Tech. kontrola:	Ing. Martin MEDOCKÝ		
737947774, mev@pontex.cz		72421007, jca@pontex.cz	

PONTEX spol. s r.o.
Pobřežní 620/3, 186 00 Praha 8
tel: +420 246029 111 fax: +420 246 029 888

Číslo zakázky:			
	Zodp. projektant:	Ing. Marie Mottlíková	
Tech. kontrolo:	602584481, ingmottlikova@seznam.cz		
	Vypracoval:	Ing. Marie Mottlíková	
	602584481, ingmottlikova@seznam.cz		

PROVOD
projekce a rada v hydrologii a vodě
Plavecká 82, 250 65 Úvaly
tel./fax: 283981122

Objednatel:	Středočeský kraj	Obec:	Lysá nad Labem
Akce:	II/272 LYSÁ NAD LABEM, PRŮTAH	Stupeň:	DSP+PDPS
Část:	C. SITUAČNÍ VÝKRESY	Datum:	09/2018
Objekt:	SO 302 – JEDNOTNÁ KANALIZACE	Soupisové č.:	C. přílohy
	SITUACE PŘÍPOJEK KANALIZACE		12