LEGENDA:
1) 300 - PP ULTRA RIB - 13.00

ÚZEMÍ	LYSÁ NAD LABEM
POVRCH ÚZEMÍ	KOMUNIKACE
PARCELY	
POVODÍ	
VZDÁLENOST ŠACHET	13.00
NÁZVY ŠACHET	

Podélný profil stoky bezejmenná ulice

MĚŘÍTKO 1:500 / 1:100

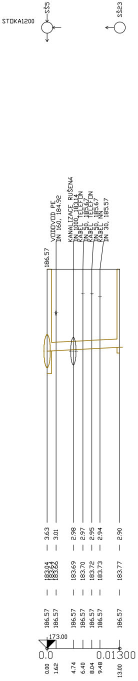
ŠŠ5
ŠŠ23
STOKA1200
186.57
VODOVOD PE
DN 160, 184.92
KANALIZACE RUŠENÁ
DN 1000, 183.14
KABEL TELEFON
DN 50, 185.67
KABEL TELEFON
DN 50, 185.67
KABEL NN
DN 30, 185.57
3.63
3.01
2.98
2.97
2.95
2.94
2.90
183.04
183.64
183.66
183.69
183.70
183.72
183.73
183.77
186.57
186.57
186.57
186.57
186.57
186.57
186.57
173.00
0.0
0.01300
0.00
1.62
4.74
6.40
8.04
9.48
13.00

KÓTA TERÉNU

HLOUBKA VÝKOPU

KÓTA DNA POTRUBÍ

KÓTA TERÉNU

STANIČENÍ [Km],[m]

SKLON [promile] - DÉLKA [m]	10.00 - 13.00
DN [mm] - MATERIÁL - DÉLKA [m]	1
KAPACITA [l/s] - RYCHLOST [m/s] (dle: Colebrook)	149.67 - 2.12

ÚZEMÍ	LYSÁ NAD LABEM
POVRCH ÚZEMÍ	KOMUNIKACE
PARCELY	
POVODÍ	
VZDÁLENOST ŠACHET	31.00
NÁZVY ŠACHET	

Podélný profil stoky Mánesova

MĚŘÍTKO 1:500 / 1:100

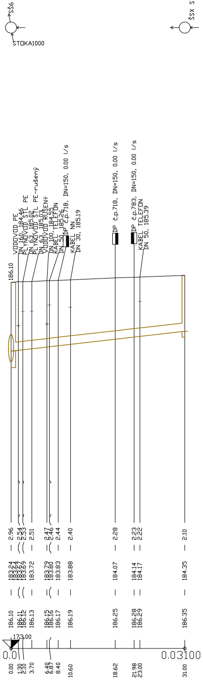
ŠŠ6
ŠSX STÁVAJÍCÍ
STOKA1000
186.10
VODOVOD PE
DN 160, 184.46
PLYNOVOD STL PE
DN 63, 185.02
PLYNOVOD STL PE-rušený
DN 63, 185.03
VODOVOD RUŠENÝ
DN 100, 184.55
KABEL TELEFON
DN 50, 185.26
DP č.p.718, DN=150, 0.00 l/s
KABEL NN
DN 30, 185.19
DP č.p.718, DN=150, 0.00 l/s
DP č.p.783, DN=150, 0.00 l/s
KABEL TELEFON
DN 50, 185.39
2.96
2.54
2.53
2.51
2.47
2.46
2.44
2.40
2.28
2.23
2.22
2.10
183.24
183.64
183.67
183.69
183.72
183.79
183.80
183.83
183.88
184.07
184.14
184.17
184.35
186.10
186.11
186.12
186.13
186.15
186.16
186.17
186.19
186.25
186.28
186.29
186.35
173.00
0.0
0.03100
0.00
1.30
2.10
3.70
6.40
6.87
8.40
10.60
18.62
21.98
23.00
31.00

KÓTA TERÉNU

HLOUBKA VÝKOPU

KÓTA DNA POTRUBÍ

KÓTA TERÉNU

STANIČENÍ [Km],[m]

SKLON [promile] - DÉLKA [m]	22.90 - 31.00
DN [mm] - MATERIÁL - DÉLKA [m]	300 - PP ULTRA RIB - 31.00
KAPACITA [l/s] - RYCHLOST [m/s] (dle: Colebrook)	235.85 - 3.34

ÚZEMÍ	LYSÁ NAD LABEM
POVRCH ÚZEMÍ	KOMUNIKACE
PARCELY	
POVODÍ	
VZDÁLENOST ŠACHET	13.67
NÁZVY ŠACHET	SŠ8 SŠY STÁVAJÍCÍ

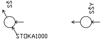

LEGENDA:
1) 400 - PP ULTRA RIB - 13.67

Podélný profil stoky Šmeralova

MĚŘÍTKO 1:500 / 1:100

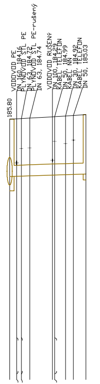
185.80
VODOVOD PE
DN 160, 184.16
PLYNOVOD STL PE
DN 63, 184.72
PLYNOVOD STL PE-rušený
DN 63, 184.74
VODOVOD RUŠENÝ
DN 100, 184.29
KABEL TELEFON
DN 50, 184.99
KABEL NN
DN 30, 184.92
KABEL TELEFON
DN 50, 185.03

KÓTA TERÉNU									
HLOUBKA VÝKOPU	2.45	2.16	2.16	2.17	2.19	2.19	2.20	2.21	2.22
KÓTA DNA POTRUBÍ	183.45	183.75	183.76	183.77	183.80	183.80	183.82	183.83	183.84
KÓTA TERÉNU	185.80	185.81	185.82	185.84	185.89	185.89	185.92	185.93	185.96
STANIČENÍ [Km],[m]	0.00	1.28	2.11	3.60	7.68	8.07	10.01	11.44	13.67

172.00
0.0
0.01367

SKLON [promile] - DÉLKA [m]	6.58 - 13.67
DN [mm] - MATERIÁL - DÉLKA [m]	1
KAPACITA [l/s] - RYCHLOST [m/s] (dle: Colebrook)	254.82 - 2.03

ÚZEMÍ	5
POVRCH ÚZEMÍ	4
PARCELY	
POVODÍ	
VZDÁLENOST ŠACHET	8.00
NÁZVY ŠACHET	SŠM STÁVAJÍCÍ

LEGENDA:
1) 12.50 - 8.00
2) 57.72 - 1.84
3) 200 - PP ULTRA RIB - 8.00
4) KOMUNIKACE
5) LYSÁ NAD LABEM

Podélný profil stoky DN 200 Resslova

MĚŘÍTKO 1:500 / 1:100

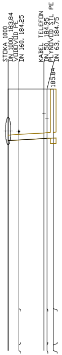
STOKA 1000
DN 1000, 183.84
VODOVOD PE
DN 160, 184.25
KABEL TELEFON
DN 50, 184.95
PLYNOVOD STL PE
DN 63, 184.75
185.84

KÓTA TERÉNU						
HLOUBKA VÝKOPU	2.11	1.93	1.87	1.86	1.84	1.84
KÓTA DNA POTRUBÍ	183.84 184.00	184.02	184.08	184.09	184.10	184.10
KÓTA TERÉNU	185.85	185.85	185.85	185.85	185.84	185.84
STANIČENÍ [Km],[m]	0.00	1.92	6.37	6.91	8.00	8.00

172.00
0.0
0.00800

SKLON [promile] - DÉLKA [m]	1
DN [mm] - MATERIÁL - DÉLKA [m]	3
KAPACITA [l/s] - RYCHLOST [m/s] (dle: Colebrook)	2

ÚZEMÍ	2
POVRCH ÚZEMÍ	KOMUNIKACE
PARCELY	
POVODÍ	
VZDÁLENOST ŠACHET	12.10
NÁZVY ŠACHET	

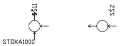
ŠS11
SŠZ STÁVAJÍCÍ
STOKA1000

LEGENDA:
1) 500 - PP ULTRA RIB - 12.10
2) LYSÁ NAD LABEM

Podélný profil stoky DN 500 Resslova

MĚŘÍTKO 1:500 / 1:100

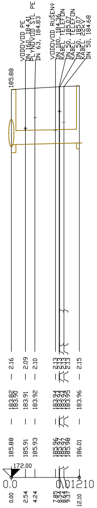
VODOVOD PE
DN 160, 184.41
PLYNOVOD STL PE
DN 63, 184.83
VODOVOD RUŠENÝ
DN 100, 184.36
KABEL TELEFON
DN 50, 185.07
KABEL TELEFON
DN 50, 185.07
KABEL 22kV
DN 50, 184.68
185.88
172.00
0.0
0.01210

KÓTA TERÉNU	
HLOUBKA VÝKOPU	2.16 · 2.09 · 2.10 · 2.13 · 2.13 · 2.13 · 2.13 · 2.15
KÓTA DNA POTRUBÍ	183.82 · 183.90 · 183.91 · 183.92 · 183.94 · 183.94 · 183.94 · 183.95 · 183.96
KÓTA TERÉNU	185.88 · 185.91 · 185.93 · 185.96 · 185.97 · 185.97 · 185.98 · 186.01
STANIČENÍ [Km],[m]	0.00 · 2.54 · 4.24 · 7.85 · 8.54 · 8.64 · 9.37 · 12.10

SKLON [promile] - DÉLKA [m]	4.96 - 12.10
DN [mm] - MATERIÁL - DÉLKA [m]	1
KAPACITA [l/s] - RYCHLOST [m/s] (dle: Colebrook)	393.58 - 2.00

ÚZEMÍ	4
POVRCH ÚZEMÍ	3
PARCELY	
POVODÍ	
VZDÁLENOST ŠACHET	8.25
NÁZVY ŠACHET	

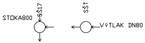
STOKA800
ŠS17
SŠT
VÝTLAK DN80

LEGENDA:
1) 157.00 - 2.22
2) 300 - PP ULTRA RIB - 8.25
3) KOMUNIKACE
4) LYSÁ NAD LABEM

Podélný profil stoky Lučni 1

MĚŘÍTKO 1:500 / 1:100

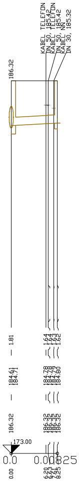
KABEL TELEFON
DN 50, 185.42
KABEL TELEFON
DN 50, 185.42
KABEL NN
DN 30, 185.32
186.32
173.00
0.0
0.00825

KÓTA TERÉNU	
HLOUBKA VÝKOPU	1.81 · 1.64 · 1.63 · 1.63 · 1.62
KÓTA DNA POTRUBÍ	184.61 · 184.71 · 184.78 · 184.78 · 184.79 · 184.80
KÓTA TERÉNU	186.32 · 186.32 · 186.32 · 186.32 · 186.32
STANIČENÍ [Km],[m]	0.00 · 6.20 · 6.53 · 7.53 · 7.61 · 8.25

SKLON [promile] - DÉLKA [m]	10.91 - 8.25
DN [mm] - MATERIÁL - DÉLKA [m]	2
KAPACITA [l/s] - RYCHLOST [m/s] (dle: Colebrook)	1

ÚZEMÍ
POVRCH ÚZEMÍ
PARCELY
POVODÍ
VZDÁLENOST ŠACHET
NÁZVY ŠACHET

LEGENDA:
1) 300 - PP ULTRA RIB - 9.70
2) LYSÁ NAD LABEM

Podélný profil stoky
Luční 2

MĚŘÍTKO 1:500 / 1:100

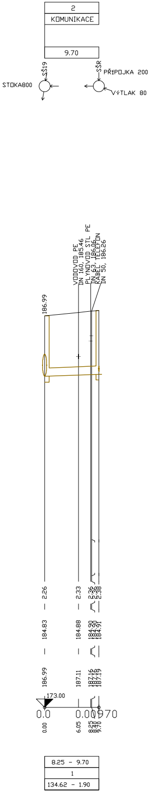

2
KOMUNIKACE
9.70
SŠ19
SŠR
PŘÍPOJKA 200
STOKA800
VÝTLAK 80
VODOVOD PE
DN 160, 185.46
PLYNOVOD STL PE
DN 63, 186.06
KABEL TELEFON
DN 50, 186.26
186.99
2.26
2.33
2.36
2.36
2.38
184.83
184.88
184.90
184.90
184.91
186.99
187.11
187.16
187.16
187.19
173.00
0.0
0.00970
0.00
6.05
8.25
8.40
9.70
8.25 - 9.70
1
134.62 - 1.90

KÓTA TERÉNU

HLOUBKA VÝKOPU

KÓTA DNA POTRUBÍ

KÓTA TERÉNU

STANIČENÍ [Km],[m]

SKLON [promile] - DÉLKA [m]
DN [mm] - MATERIÁL - DÉLKA [m]
KAPACITA [l/s] - RYCHLOST [m/s] (dle: Colebrook)

Objednatel:
Středočeský kraj
ZBOROVSKÁ 11, 150 21 - PRAHA 5

II/272 LYSÁ NAD LABEM, PRŮTAH

Souřadnicový systém: S-JTSK
Výškový systém: Bpv

Číslo zakázky: 07 165 00	HIP: **Ing. J. ČAMROVÁ** 724011007, jca@pontex.cz	PONTEX S.R.O. Praha 4, Bezová 1658, 147 14 tel: +420 244462219 fax: +420 244461038
Schválil: **Ing. Václav HVÍZDAL**	Zodp. projektant: **Ing. J. ČAMROVÁ** 724011007, jca@pontex.cz	
Tech. kontrola: **Ing. Martin NEUDERT** 737947774, mne@pontex.cz		

Číslo zakázky:		provokop s.r.o. projekce • voda • kanalizace • plyn Pivovarská 62, 250 65 Bořanovice tel/fax. 283981122
	Zodp. projektant: **Ing. Marie Matějková** 602584481, ingmatejkova@seznam.cz	
Tech. kontrola:	Vypracoval: **Ing. Marie Matějková** 602584481, ingmatejkova@seznam.cz	

Objednatel:	**Středočeský kraj**	Obec:	**Lysá nad Labem**	Kraj:	**Středočeský**
Akce:	II/272 LYSÁ NAD LABEM, PRŮTAH			Datum	Stupeň
Část:	C. SITUAČNÍ VÝKRESY			09/2018	DSP+PDPS
Objekt	SO 302 – JEDNOTNÁ KANALIZACE			Souprava	Č. přílohy
Příloha:	PODÉLNÉ ŘEZY STOK 1:500/100				4