



# PŘEHLEDNÁ SITUACE

1:7 000

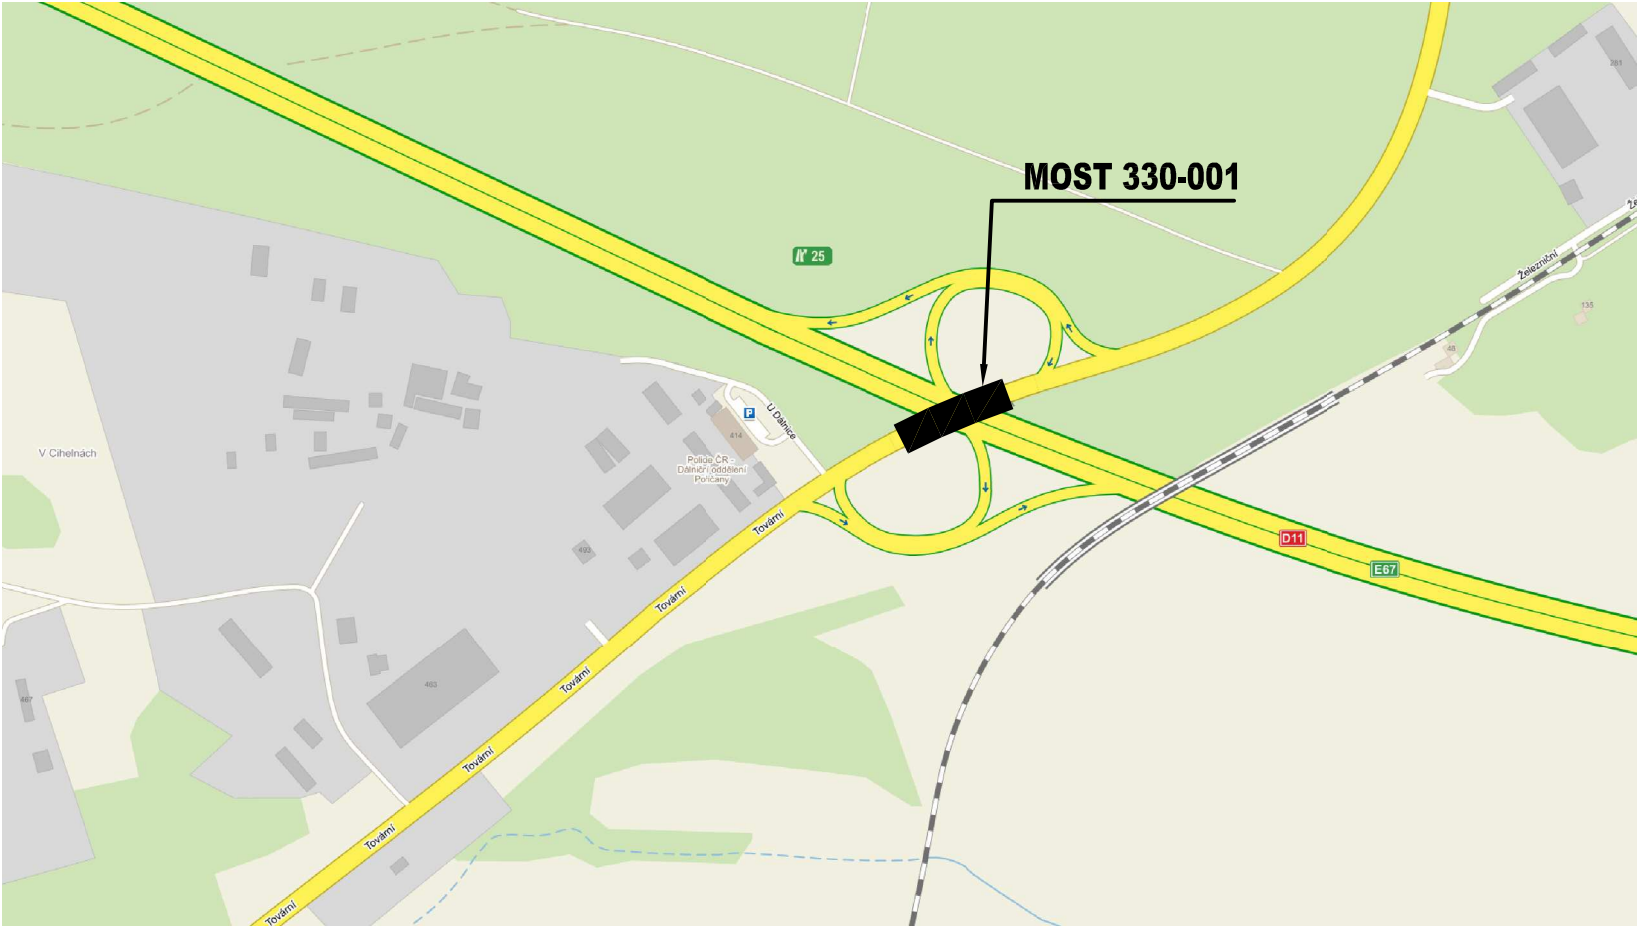




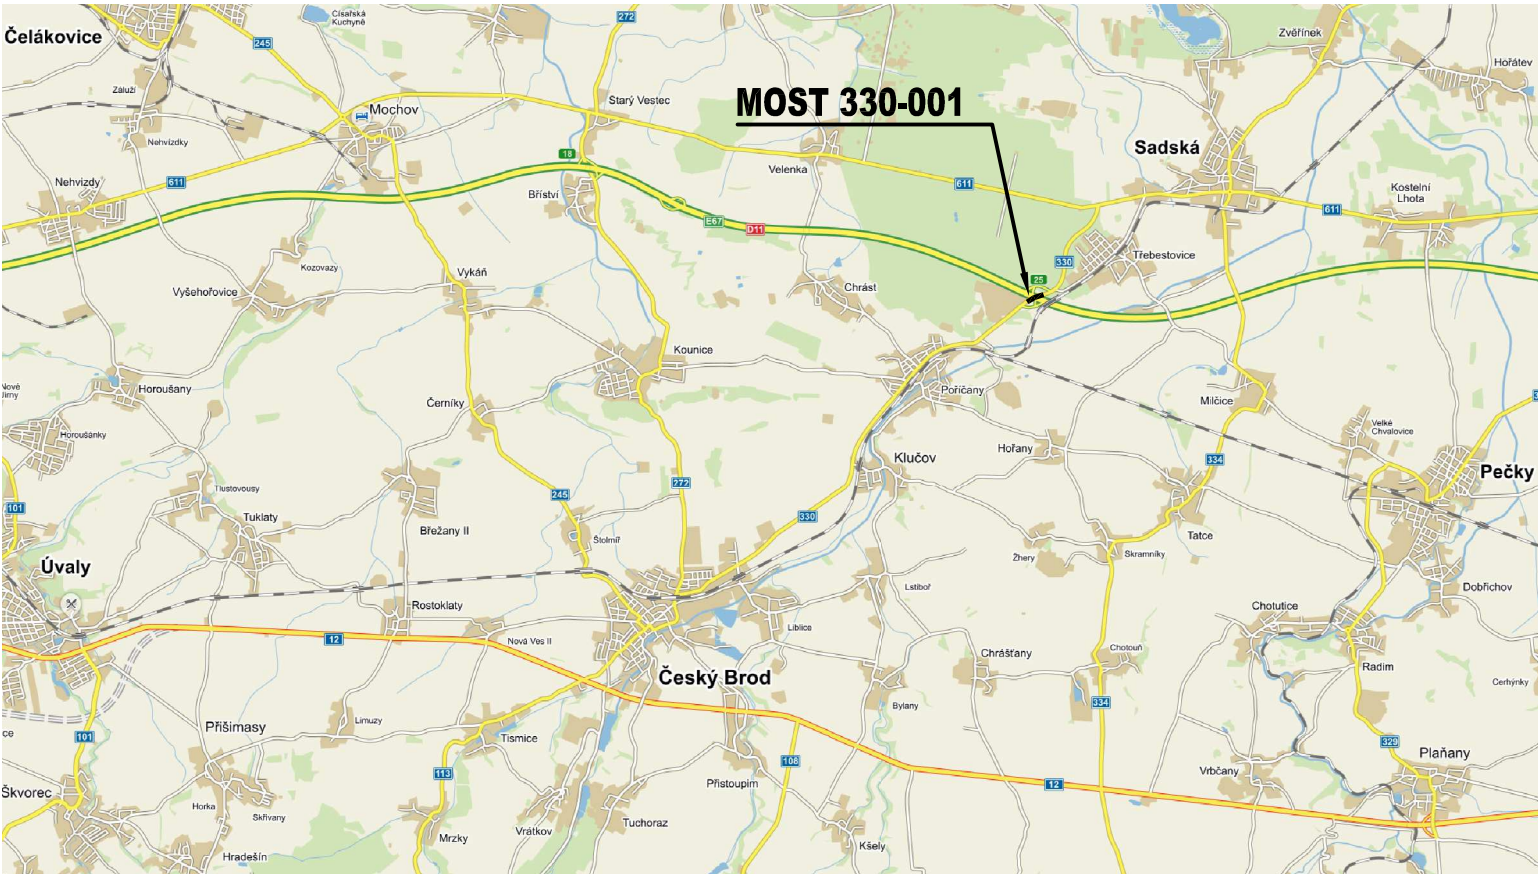

1:125 000

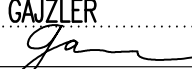

## ČÁST B

Souřadnicový systém S–JTSK, Výškový systém Bpv

Zhotovitel: PRAGOPROJEKT, a.s., K Ryšánce 1668/16, 147 54 Praha 4, IČ: 45272387, www.pragoprojekt.cz, datová schránka: 4kifr54 Zpracovatelský útvar: Ateliér Praha II – K Ryšánce 1668/16, 147 54 Praha 4, Tel.: 226 066 111, E-mail: mailbox@pragoprojekt.cz			
Navrhl/vypracoval: Ing. Jan GAJZLER podpis: 	Zodpovědný projektant: Ing. Miroslav TEUCHNER podpis: 	Ředitelka ateliéru Praha II: Ing. Dagmar ŠIMLEROVÁ	
Technická kontrola: Ing. Miroslav SEIDL podpis: 	Hlavní inženýr projektu: Ing. Jan GAJZLER podpis: 		

Kraj:	STŘEDOČESKÝ	Číslo zakázky:	16–214–1–000
Obec:	POŘÍČANY, HRADIŠTKO U SADSKÉ	Číslo akce:	16–214
Objednatel:	STŘEDOČESKÝ KRAJ	Datum:	10/2016
Název akce:	II/330 Poříčany, most přes D11 ev.č. 330-001		
Objekt:			
Příloha:	PŘEHLEDNÁ SITUACE		
		Formát:	
		Měřítko:	
		Stupeň:	DSP/PDPS
		Souprava:	
		Číslo přílohy:	B1