

Krycí list ZBV

Název a evidenční číslo Stavby: III/2807 HASINA, most ev. č. 2807-7 přes výtok rybníka Název stavebního objektu/provozního souboru (SO/PS): Úprava komunikace	Číslo SO/PS / / číslo Změny SO/PS: 101/1	Číslo ZBV: 2
--	---	----------------------------

Objednatel: Krajská správa a údržba silnic Středočeského kraje, příspěvková organizace
Zborovská 81/11, 150 00 Praha 5, Smíchov
IČ: 00066001

Zhotovitel: KLOPFEN a.s.
Pitterova 2855/9, Žižkov, 130 00 Praha 3
IČ: 28222695

Rekapitulace ZBV č. 2 dle Skupin 1, 2, 3, 4, 5

část ZBV č.	Cena navrhovaných Změn záporných	Cena navrhovaných Změn kladných	Cena navrhovaných Změn záporných a Změn kladných celkem
2.1	0,00	0,00	0,00

část ZBV č.	Cena navrhovaných Změn záporných	Cena navrhovaných Změn kladných	Cena navrhovaných Změn záporných a Změn kladných celkem
2.2	0,00	0,00	0,00

část ZBV č.	Cena navrhovaných Změn záporných	Cena navrhovaných Změn kladných	Cena navrhovaných Změn záporných a Změn kladných celkem
2.3	0,00	422 466,00	422 466,00

část ZBV č.	Cena navrhovaných Změn záporných	Cena navrhovaných Změn kladných	Cena navrhovaných Změn záporných a Změn kladných celkem
2.4	0,00	0,00	0,00

část ZBV č.	Cena navrhovaných Změn záporných	Cena navrhovaných Změn kladných	Cena navrhovaných Změn záporných a Změn kladných celkem
2.5	0,00	0,00	0,00

Suma ZBV č.	Cena navrhovaných Změn záporných	Cena navrhovaných Změn kladných	Cena navrhovaných Změn záporných a Změn kladných celkem
2	0,00	422 466,00	422 466,00

Části ZBV se číslují číslem ZBV, za kterým je tečka a index udávající číslo Skupiny.
Stejný systém číslování se používá pro jednotlivé Evidenční nebo Změnové listy
a pro Rozpis ocenění změn položek.

Změnový list

Název a evidenční číslo Stavby: III/2807 HASINA, most ev. č. 2807-7 přes výtok rybníka Název stavebního objektu/provozního souboru (SO/PS): Úprava komunikace	Číslo SO/PS / / číslo Změny SO/PS: 101/1	Číslo ZBV: 2.3
--	---	--------------------------

Strany smlouvy o dílo č. 645/00066001/2018 na realizaci uvedené Stavby uzavřené dne 27.2.2018 (dále jen Smlouva):

Objednatel: Krajská správa a údržba silnic Středočeského kraje, příspěvková organizace se sídlem Zborovská 81/11, 150 00 Praha 5, Smíchov

Zhotovitel: KLOPFEN a.s., Pitterova 2855/8, Žižkov, 130 00 Praha 3, IČ: 282 22 695

Přílohy Změnového listu:		Paré č.	Příjemce
1. Krycí list	1 počet listů	1	Objednatel
2. Změnový list	1 počet listů	2	Zhotovitel
3. Zápis o projednání ocenění soupisu prací	1 počet listů	3	Projektant
4. Rozpis ocenění Změn položek	1 počet listů	4	Stavební dozor
5. Přehled zařazení změn do skupin	1 počet listů		
6. Přehled dalších dokladů	1 počet listů		
Další doklady	7 počet listů		

Iniciátor změny: Zhotovitel

Popis a zdůvodnění Změny:

Vzhledem k poškození hráze rybníka ve větší míře, než bylo předpokládáno, správce stavby a zhotovitel obdržel písemnou žádost správce rybníka a hráze o uvedení povrchu hráze do původního stavu. Tato změna je realizovatelná do uvažovaného data uvedení mostu do provozu a je potřebná pro zajištění kvalitního a bezpečného průjezdu přes hráz.

Uvedená změna vznikla na základě nepředvídaných důvodů v průběhu realizace zakázky. Je nevyhnutelná a technicky i ekonomicky neoddělitelná od realizované stavby.

Jedná se o Změnu nepodstatnou, nepředvídanou, která je tak podle § 5 odst. 1 písm. c), resp. podle § 10 Směrnice R-SM-36 Krajské správy a údržby silnic Středočeského kraje (účinnost od 29. 05. 2017) upřesňující provádění změn závazků dle zákona č. 134/2016 Sb., o zadávání veřejných zakázek zařazená do **Skupiny 3**. Zároveň se jedná o práce, které nemění celkovou povahu veřejné zakázky.

Z hlediska Zákona o zadávání veřejných zakázek č. 134/2016 Sb. tato Změny nepředstavuje vznik podstatné změny závazku a dle § 222, odst. 6) se jedná o změnu nepředvídanou.

Údaje v Kč bez DPH:

Cena navrhovaných Změn záporných	Cena navrhovaných Změn kladných	Cena navrhovaných Změn záporných a Změn kladných celkem	Součet absolutních hodnot Změn kladných a Změn záporných
0,00	422 466,00	422 466,00	422 466,00

Podpis vyjadřuje souhlas se Změnou:

Zhotovitel (stavbyvedoucí) KLOPFEN a.s.	jméno	ing. Jan Husa	datum	26.2.2020	podpis
Projektant (autorský dozor) PONTEX s.r.o.	jméno	ing. Jan Bažil	datum	2.3.2020	podpis
Stavební dozor VPÚ DECO Praha	jméno	ing. Jindřich Přivratský	datum	2.3.2020	podpis
Zástupce Objednatel: mostní technik	jméno	ing. Milan Jeřábek	datum	1.3.2020	podpis
Zástupce Objednatel: vedoucí MK	jméno	Bc. Miroslav Dostál	datum	02.03.2020	podpis

Objednatel a Zhotovitel se dohodli, že u tohoto SO/PS, který je součástí uvedené Stavby, budou provedeny Změny, jež jsou podrobně popsány, zdůvodněny, dokladovány a oceněny v dokumentaci této Změny. Smluvní strany shodně prohlašují, že Změny dle tohoto Změnového listu nejsou zlepšením dle čl. 13.2 Smluvních podmínek. Tento Změnový list představuje dodatek Smlouvy. Smlouva se mění v rozsahu upraveném v tomto Změnovém listu. V ostatním zůstávají práva a povinnosti Objednatel a Zhotovitel sjednané ve Smlouvě nedotčeny. Na důkaz toho připojují příslušné osoby oprávněné jednat jménem nebo v zastoupení Objednatel a Zhotovitel své podpisy.

Objednatel (Oprávněná osoba Objednatel)	jméno	Mgr. Zdeněk Dvořák, MPA	datum		podpis
Zhotovitel	jméno	Alena Holíková	datum	26.2.2020	podpis

Číslo paré

ZÁPIS

o projednání ocenění soupisu prací a ceny stavebního objektu/provozního souboru (SO/PS)
pro všechny skupiny - pro ZBV číslo: 2

Název Stavby: III/2807 HASINA, most ev. č. 2807-7 přes výtok rybníka	
Číslo SO/PS / číslo Změny SO/PS:	101/1
Název stavebního objektu/provozního souboru (SO/PS): Úprava komunikace	

Údaje v Kč bez DPH

Cena SO/PS dle Smlouvy
1 - zadat
719 266,60

Poznámka: Cenu všech Změn záporných v předchozích Změnách na SO/PS a cenu navrhovaných Změn záporných na SO/PS je nutno zadávat se znaménkem mínus (-).

Cena SO/PS v předchozích ZBV:

Údaje v Kč bez DPH

	Cena všech Změn záporných v předchozích Změnách na SO/PS	Cena všech Změn kladných v předchozích Změnách na SO/PS	Cena SO/PS po všech předchozích Změnách	Rozdíl ceny SO/PS po všech předchozích Změnách a ve Smlouvě
2	3 - zadat	4 - zadat	5=1+3+4	6=5-1
stavební/montážní práce	0,00	0,00	719 266,60	0,00

Cena SO/PS v této ZBV a po této ZBV:

Údaje v Kč bez DPH

	Cena navrhovaných Změn záporných na SO/PS	Cena navrhovaných Změn kladných na SO/PS	Cena všech Změn kladných na SO/PS (předchozích a navrhovaných)	Cena všech Změn kladných na SO/PS k ceně SO/PS dle Smlouvy v %
7	8 - zadat	9 - zadat	10=4+9	11=10/1
stavební/montážní práce	0,00	422 466,00	422 466,00	58,74%

Cena SO/PS po této ZBV:

Údaje v Kč bez DPH

	Cena všech Změn záporných na SO/PS (předchozích a navrhovaných)	Cena SO/PS po této Změně	Rozdíl ceny SO/PS po této Změně oproti ceně SO/PS dle Smlouvy	Rozdíl ceny SO/PS po této Změně oproti ceně SO/PS dle Smlouvy v %
12	13=3+8	14=1+13+10	15=14-1	16=15/1
stavební/montážní práce	0,00	1 141 732,60	422 466,00	58,74%

Vyjádření (souhlasím x nesouhlasím), jméno, datum, podpis

Zhotovitel (stavbyvedoucí): ing. Jan Husa
KLOPFEN a.s.

Projektant (autorský dozor): ing. Jan Bažil
PONTEX s.r.o.

Stavební dozor: ing. Jindřich Přívratský
VPÚ DECO Praha

Zástupce Objednatele: MT ing. Milan Jeřábek

Vedoucí MT Bc. Miroslav Dostál

Zaměstnanec KSÚS SK
odpovědný za cenové
projednání Změny: ing. Jaroslava Jurková

Rozpis ocenění Změn položek - pro ZBV číslo: 2

Evidenční číslo a název stavby: III/2807 Hasina, most ev. č. 2807-7 přes výtok rybníka

Číslo a název SO/PS: 101 - Úprava komunikace

Číslo a název rozpočtu: 1

ZMĚNA SOUPISU PRACÍ (SO/PS)

č. 1

Skupina Změn: 3

Poř. č. pol.	Kód položky	Název položky	m.j.	Množství ve Smlouvě	Množství ve Změně	Množství rozdílu	Cena za m.j. v Kč	Cena celkem ve Smlouvě v Kč	Změny záporné v Kč	Změny kladné v Kč	Cena celkem ve Změně v Kč	Rozdíl cen celkem v Kč	Podíl cen celkem v %
1	2	3	4	5	6	7	8	9	10	11	12	13	14
25	574B34	ASFALTOVÝ BETON PRO OBRUSNÉ VRSTVY MODIFIK ACO 11+, 11S TL. 40MM	M2	151.50	1431.7	1280.2	330.00	49 995.00	0.00	422 466.00	472 461.00	422 466,00	845.02%
		Celkem						49 995.00	0.00	422 466.00	472 461,00	422 466,00	

Zhotovitel:
ing. Jan HusaTDI:
ing. Jindřich PřívratskýObjednatel:
ing. Milan Jeřábek

Přehled dalších dokladů

Číslo ZBV:	2
Název a evidenční číslo stavby:	III/2807 HASINA, most ev. č. 2807-7 přes výtok rybníka
Název stavebního objektu / provozního souboru (SO/PS):	Úprava komunikace
Číslo SO/PS / číslo změny SO/PS:	101/1

Doklad	Součást dokumentace ZBV	
	ANO (počet listů)	NE - Uloženo
07 Změnový soupis prací SO 101 po ZBV 2	2	
08 Dopis pana Milana Vrby, Rybářství Chlumeck nad Cidlinou a.s.	1	
09 Zápis ze stavebního deníku	1	
10 Geodetické zaměření obrusné vrstvy	1	
11 Žádost objednatele o změnu rozsahu díla	2	
Počet stran celkem	7	

Změnový soupis prací SO 101 Úprava komunikace po změně 1 - ZBV č. 2

Číslo a název stavby: III/2807 Hasina, most ev.č. 2807-7 přes výtok rybníka

Změna soupisu prací (SO/PS)

Příloha č. 7

Číslo a název SO/PS: 101 - Úprava komunikace

Číslo a název rozpočtu: 101 - Úprava komunikace

Číslo položky	Kód položky	Název položky	MJ	Množství ve Smlouvě	Množství ve Změně	Množství rozdílu	Cena za m.j. v Kč	Cena celkem ve Smlouvě v Kč	Změny záporné	Změny kladné	Cena celkem ve Změně v Kč	Rozdíl cen celkem v Kč	Podíl cen celkem v %
1	2	3	4	5	5	5	6	7	8	8	8	8	8
0		Všeobecné konstrukce a práce						75 678,60	0,00	0,00	75 678,60	0,00	0%
1	014102	POPLATKY ZA SKLÁDKU zemina, kamenivo, kameny	T	189,81	189,81	0,000	300,00	56 943,00	0,00	0,00	56 943,00	0,00	0%
2	014102	POPLATKY ZA SKLÁDKU prostý beton	T	36,32	36,32	0,000	330,00	11 985,60	0,00	0,00	11 985,60	0,00	0%
3	014102	POPLATKY ZA SKLÁDKU živice	T	15,00	15,00	0,000	450,00	6 750,00	0,00	0,00	6 750,00	0,00	0%
1		Zemní práce						308 760,00	0,00	0,00	308 760,00	0,00	0%
4	11130	SEJMUTÍ DRNU vč.odvozu na skládku a uložení	M2	157,00	157,00	0,000	200,00	31 400,00	0,00	0,00	31 400,00	0,00	0%
5	113138	ODSTRANĚNÍ KRYTU ZPEVNĚNÝCH PLOCH S ASFALT POJIVEM, ODVOZ DO 20KM vč.odvozu na skládku a uložení na skládce	M3	6,25	6,25	0,000	1 450,00	9 062,50	0,00	0,00	9 062,50	0,00	0%
6	113328	ODSTRAN PODKL ZPEVNĚNÝCH PLOCH Z KAMENIVA NESTMEL, ODVOZ DO 20KM vč.odvozu na skládku, uložení na skládce	M3	20,74	20,74	0,000	1 350,00	27 999,00	0,00	0,00	27 999,00	0,00	0%
7	113348	ODSTRAN PODKL ZPEVNĚNÝCH PLOCH S CEM POJIVEM, ODVOZ DO 20KM vč.odvozu na skládku, uložení na skládce	M3	15,79	15,79	0,000	1 400,00	22 106,00	0,00	0,00	22 106,00	0,00	0%
8	113728	FRÉZOVÁNÍ ZPEVNĚNÝCH PLOCH ASFALTOVÝCH, ODVOZ DO 20KM vč.odvozu na místo určené investorem	M3	15,09	15,09	0,000	2 950,00	44 515,50	0,00	0,00	44 515,50	0,00	0%
9	113765	FRÉZOVÁNÍ DRÁŽKY PRŮŘEZU DO 600MM2 V ASFALTOVÉ VOZOVCE	M	9,70	9,70	0,000	230,00	2 231,00	0,00	0,00	2 231,00	0,00	0%
10	123738	ODKOP PRO SPOD STAVBU SILNIC A ŽELEZNIC TR. I, ODVOZ DO 20KM vč.odvozu na skládku bude čerpáno na základě souhlasu TDI	M3	55,30	55,30	0,000	490,00	27 097,00	0,00	0,00	27 097,00	0,00	0%
11	126738	ZŘÍZENÍ STUPŇŮ V PODLOŽÍ NÁSYPŮ TR. I, ODVOZ DO 20KM vč.odvozu na skládku	M3	4,20	4,20	0,000	1 300,00	5 460,00	0,00	0,00	5 460,00	0,00	0%
12	17120	ULOŽENÍ SYPANINY DO NÁSYPŮ A NA SKLÁDKY BEZ ZHUTNĚNÍ	M3	59,50	59,50	0,000	430,00	25 585,00	0,00	0,00	25 585,00	0,00	0%
13	17180	ULOŽENÍ SYPANINY DO NÁSYPŮ Z NAKUPOVANÝCH MATERIÁLŮ bude čerpáno na základě souhlasu TDI	M3	63,70	63,70	0,000	505,00	32 168,50	0,00	0,00	32 168,50	0,00	0%

14	17380	ZEMNÍ KRAJNICE A DOSYPÁVKY Z NAKUPOVANÝCH MATERIÁLŮ	M3	5,80	5,80	0,000	690,00	4 002,00	0,00	0,00	4 002,00	0,00	0%
15	18110	ÚPRAVA PLANÉ SE ZHUTNĚNÍM V HORNINĚ TR I	M2	148,00	148,00	0,000	130,00	19 240,00	0,00	0,00	19 240,00	0,00	0%
16	18221	ROZPROSTŘENÍ ORNICE VE SVAHU V TL DO 0,10M	M2	69,50	69,50	0,000	290,00	20 155,00	0,00	0,00	20 155,00	0,00	0%
17	18222R	DODÁNÍ REKULTIVAČNÍ ZEMINY vč.nákupu	M3	6,95	6,95	0,000	930,00	6 463,50	0,00	0,00	6 463,50	0,00	0%
18	18242	ZALOŽENÍ TRÁVNÍKU HYDROOSEVEM NA ORNICI	M2	69,50	69,50	0,000	350,00	24 325,00	0,00	0,00	24 325,00	0,00	0%
19	18247	OSETŘOVÁNÍ TRÁVNÍKU	M2	69,50	69,50	0,000	100,00	6 950,00	0,00	0,00	6 950,00	0,00	0%
5		Komunikace						257 739,00	0,00	422 466,00	680 205,00	422 466,00	845%
20	561431	KAMENIVO ZPEVNĚNÉ CEMENTEM TR. I TL DO 150MM SC C8/10 tl 120 mm	M2	143,00	143,00	0,000	280,00	40 040,00	0,00	0,00	40 040,00	0,00	0%
21	56334	VOZOVKOVÉ VRSTVY ZE ŠTĚRKODRTI TL DO 200MM SD 0/32 tl.min 150 mm	M2	148,00	148,00	0,000	295,00	43 660,00	0,00	0,00	43 660,00	0,00	0%
22	56932	ZPEVNĚNÍ KRAJNIC ZE ŠTĚRKODRTI TL DO 100MM ŠD 0-32 nebo R-materiál	M2	40,60	40,60	0,000	240,00	9 744,00	0,00	0,00	9 744,00	0,00	0%
23	572123	INFILTRAČNÍ POSTŘÍK Z EMULZE DO 1,0KG/M2 PI-E 0.6 kg/m2	M2	143,00	143,00	0,000	30,00	4 290,00	0,00	0,00	4 290,00	0,00	0%
24	572214	SPOJOVACÍ POSTŘÍK Z MODIFIK EMULZE DO 0,5KG/M2 PS-E 0.35 kg/m2	M2	289,50	289,50	0,000	30,00	8 685,00	0,00	0,00	8 685,00	0,00	0%
25	574B34	ASFALTOVÝ BETON PRO OBRUSNÉ VRSTVY MODIFIK ACO 11+, 11S TL 40MM	M2	151,50	1 431,70	1 280,200	330,00	49 995,00	0,00	422 466,00	472 461,00	422 466,00	845%
		MK 151,5 m2 + komunikace (ZBV) 1280,2 m2 = 1431,7 m2											
26	574D46	ASFALTOVÝ BETON PRO LOŽNÍ VRSTVY MODIFIK ACL 16+, 16S TL 50MM	M2	151,50	151,50	0,000	350,00	53 025,00	0,00	0,00	53 025,00	0,00	0%
27	574E46	ASFALTOVÝ BETON PRO PODKLADNÍ VRSTVY ACP 16+, 16S TL 50MM	M2	138,00	138,00	0,000	350,00	48 300,00	0,00	0,00	48 300,00	0,00	0%
9		Ostatní konstrukce a práce, bourání						77 089,00	0,00	0,00	77 089,00	0,00	0%
28	9113A1	SVODIDLO OCEL SILNIC JEDNOSTR. ÚROVEŇ ZADRŽ N1. N2 - DODÁVKA A MONTÁŽ	M	58,80	58,80	0,000	1 250,00	73 500,00	0,00	0,00	73 500,00	0,00	0%
29	919111	ŘEZÁNÍ ASFALTOVÉHO KRYTU VOZOVEK TL DO 50MM	M	9,70	9,70	0,000	120,00	1 164,00	0,00	0,00	1 164,00	0,00	0%
30	931325	TĚSNĚNÍ DILATAČ SPAR ASF ZÁLIVKOU MODIFIK PRŮŘ DO 600MM2	M	9,70	9,70	0,000	250,00	2 425,00	0,00	0,00	2 425,00	0,00	0%
Celkem za stavbu							719 266,60	0,00	422 466,00	1 141 732,60	422 466,00	58,74%	

Za zhotovitele:

Datum:

Za objednatele:

Datum:

Rybářství Chlumeck nad Cidlinou, a.s.
Boženy Němcové 711/IV
503 51 Chlumeck nad Cidlinou
IČO: 48173193, DIČ: CZ48173193

**VĚC: Opravy komunikace hráze rybníka Hasina v rámci stavby III/2807 Hasina, most ev. č. 2807-7
přes výtok rybníka**


Tímto vznášíme požadavek na opravu komunikace hráze rybníka Hasina mezi obcemi Hasina a Křešice. Po pojízdné provizorní hrázi, kterou jsme požadovali a která nebyla součástí objízdné trasy, jezdilo velké množství nákladních automobilů, autobusů a zemědělské mechanizace, které komunikaci hráze poničily.

V Kopidlň 4.11. 2019

Milan Vrba, Vedoucí střediska Kopidlno

	Datum
ZÁPIS ZHODOVITELE: VZHLÉDEM K NEPŘÍZNIVÝM KLIMATICKÝM PODMÍNKÁM NEBTL STAVEBNÍ PRÁCE MOŽNO PŘEVÁDĚT. PŘERUŠENÍ STAVEBNÍCH PRÁCI.	25.11.20 PONDĚL
POČASÍ: +5 + 9°C, ZATAŽENO PRACOVNÍCI: 14 + 2 THP MECHANIZACE: DISTRIBUTOR POKRYVA, OTOCNÝ BAGR, TATRA 4X, SAMOSBER POSTUP PRÁCI: - ČISTĚNÍ PODKLADNÍCH VRSTEV PRO POKRYVKU SPOJOVACÍHO A INFILTRACNÍHO POSTŘIKU - INFILTRACNÍ POSTŘIK - BEDNÍČÍ A ARMOVACÍ PRÁCE NA RÝMSÍCH - ODVĚZ VYTĚŽENÉHO MATERIÁLU - ÚKLIDOVÉ PRÁCE	26.11.20 ÚTERY
POČASÍ: +7 + 11°C, POLOJASNO PRACOVNÍCI: 16 + 2 THP MECHANIZACE: FINISEROVÁ ČETA, OTOCNÝ BAGR, 7X SCAMA, DISTRIBUTOR POKRYVA POSTUP PRÁCI: - ACP (RÁNO), ACL (ODPOLEDNE) VĚTNE, SPOJOVACÍHO POSTŘIKU - BEDNÍČÍ A ARMOVACÍ PRÁCE NA RÝMSÍCH	27.11.20 STŘEDA
POČASÍ: +7 + 12°C, POLOJASNO PRACOVNÍCI: 16 + 2 THP MECHANIZACE: FIN. ČETA, OTOCNÝ BAGR, 7X SCAMA POSTUP PRÁCI: ACO VĚ. SPOJOVACÍHO POSTŘIKU - BEDNÍČÍ A ARMOVACÍ PRÁCE NA MOSTĚ - ÚKLIDOVÉ PRÁCE	28.11.20 ČTVRTY

plocha AC011=1431,7m²
 mostní konstrukce=151,5m²
 komunikace=1280,2m²

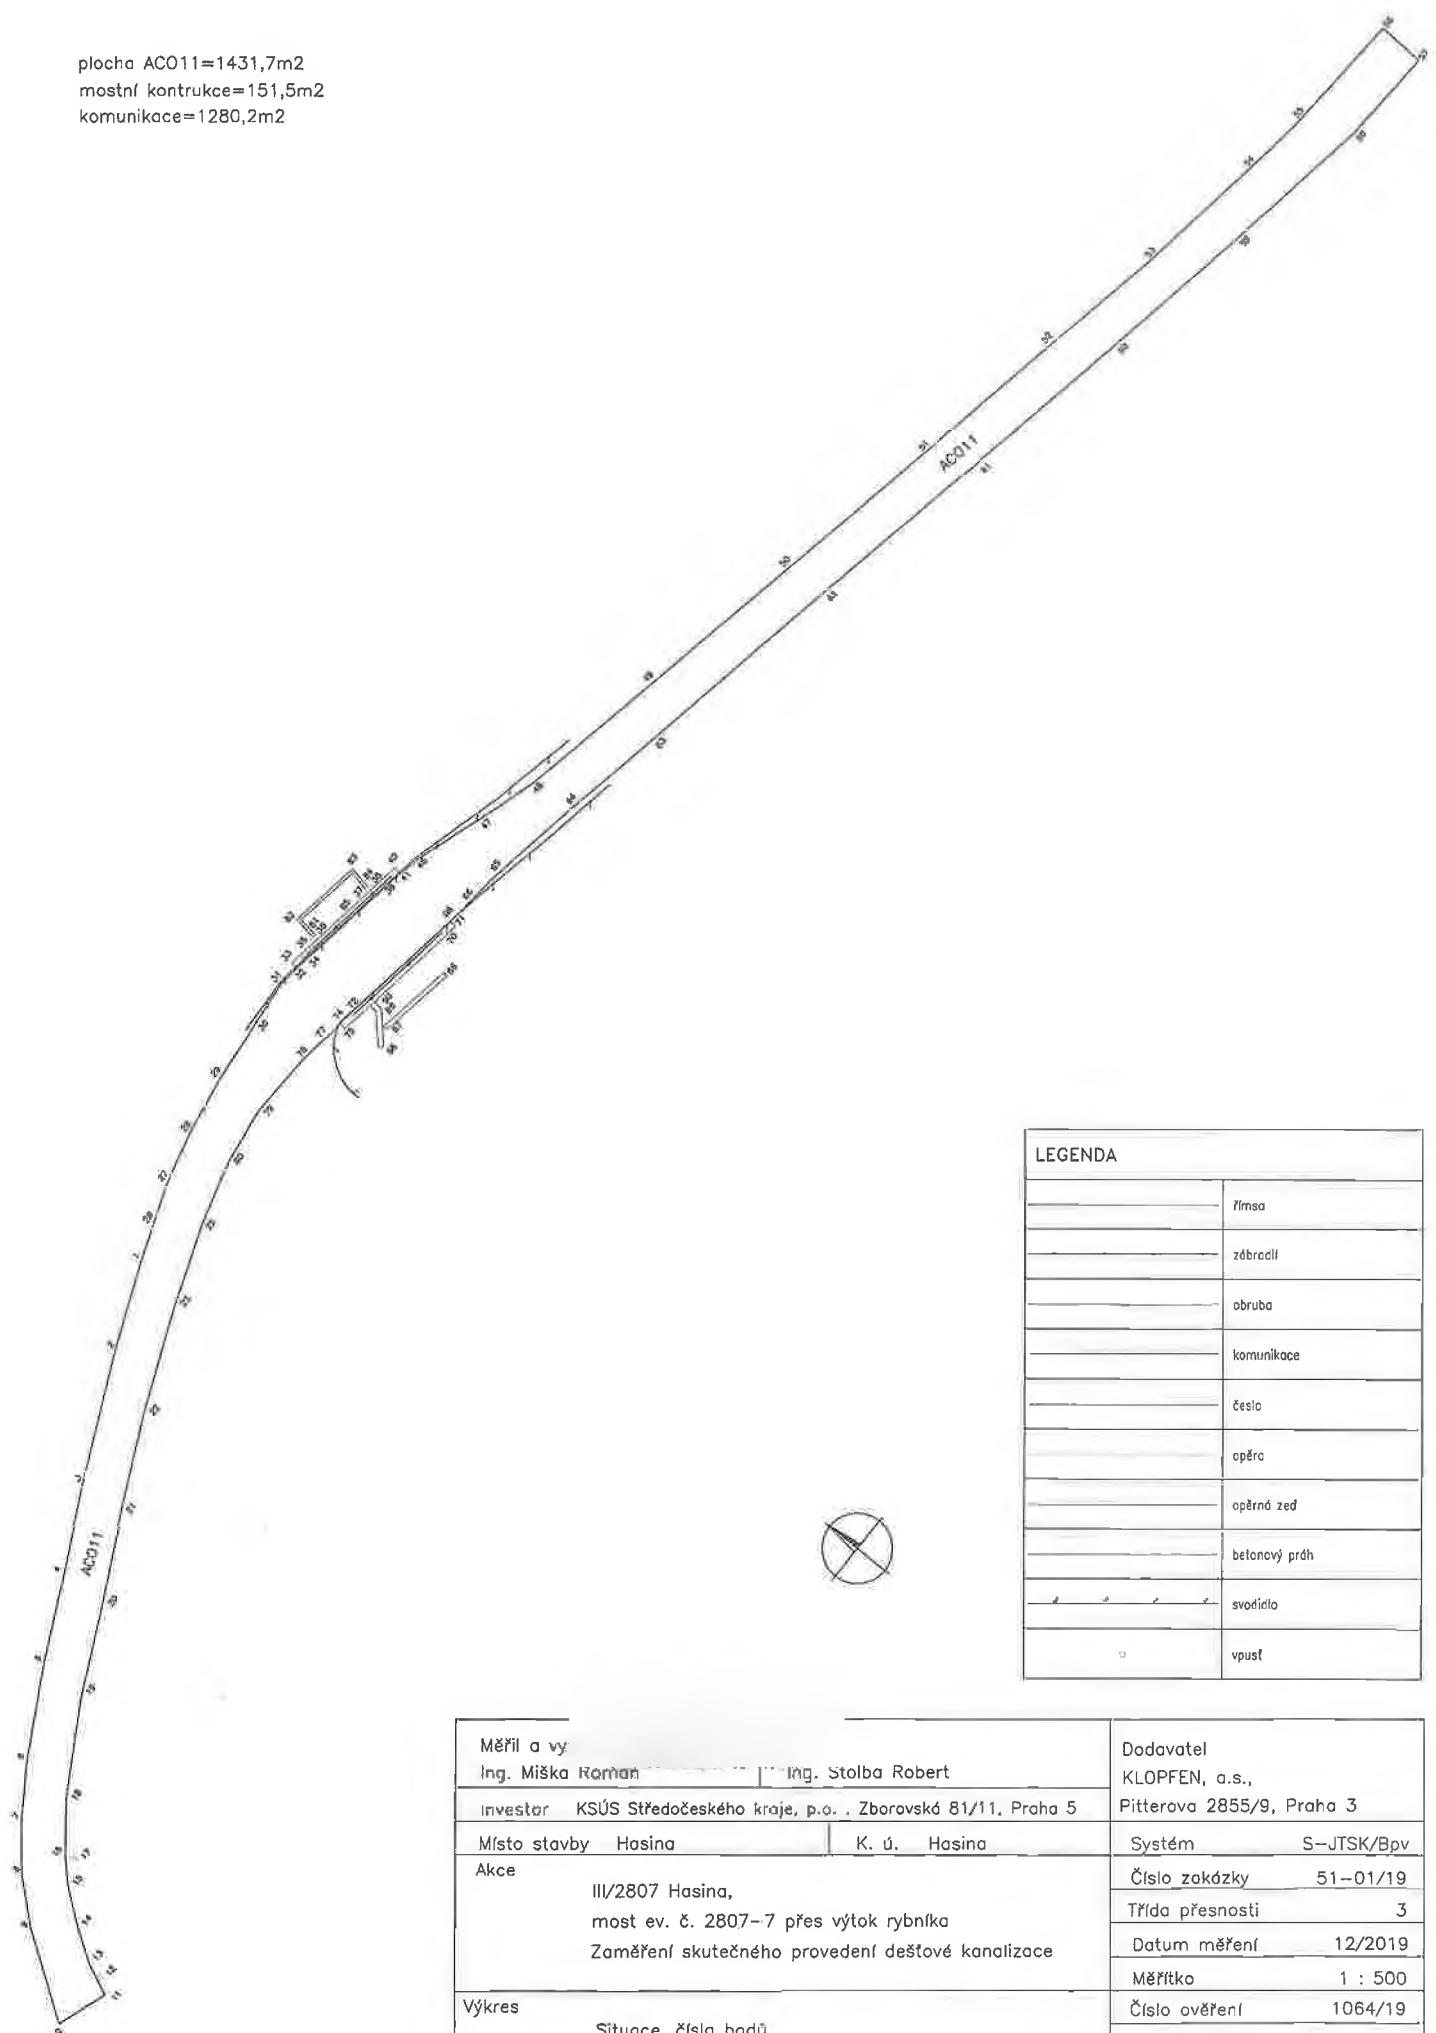

LEGENDA	
	řídna
	zábradlí
	obruba
	kommunikace
	česlo
	opěra
	opěrná zeď
	betonový práh
	svoděcílo
	vpust

Měřil a vy Ing. Miška Roman	Ing. Stolba Robert	Dodavatel KLOPFEN, a.s., Pitterova 2855/9, Praha 3
investor KSÚS Středočeského kraje, p.o. . Zborovská 81/11, Praha 5	Místo stavby Hasina	K. ú. Hasina
Akce III/2807 Hasina, most ev. č. 2807-7 přes výtok rybníka Zaměření skutečného provedení dešťové kanalizace	Systém S-JTSK/Bpv	Číslo zakázky 51-01/19
Výkres Situace, čísla bodů	Třída přesnosti 3	Datum měření 12/2019
	Měřítko 1 : 500	Číslo ověření 1064/19
		Číslo výkresu 1

Věc: Žádost o změnu rozsahu díla – stavby „III/2807 Hasina, most ev.č. 2807-7 přes výtok rybníka“

S odvoláním na článek 6 Práva a povinnosti Objednatele Smlouvy o dílo č. 645/00066001/2018, dále jen SOD, odst 6.6:

„Objednatel může požadovat změnu rozsahu Díla či schválit změnu rozsahu Díla navrženou Zhotovitelem, a to při respektování povinností Objednatele dle Zákona o ZVZ a interních předpisů Objednatele, zejména pak Směrnice ředitele Objednatele ke změnám staveb (dále jen „Směrnice“), která tvoří přílohu č. 5 této Smlouvy. Zhotovitel bere obsah Směrnice na vědomí a zavazuje se, že při administraci změn nebude postupovat v rozporu se Směrnicí a že nebude na Objednateli uplatňovat nároky ze změn před schválením těchto změn postupem, který Směrnice stanoví. Zhotovitel je v případě takového rozhodnutí Objednatele o změně rozsahu Díla povinen Objednateli vyhovět a (i) snížit rozsah Díla nebo (ii) bez zbytečného odkladu podat nabídku na zvýšení rozsahu Díla o plnění stejného charakteru jako Dílo sjednané ve Smlouvě s tím, že:

- a) při snížení rozsahu se Cena Díla odpovídajícím způsobem sníží.
- b) při zvýšení rozsahu bude Cena Díla v nabídce Zhotovitele stanovena na základě cen uvedených v Nabídce v Oceněném soupisu prací. V případě, že není možné Cenu Díla stanovit tímto způsobem, bude Cena Díla stanovena na základě expertních cen uvedených např. v Oborovém třídílníku stavebních konstrukcí a prací staveb pozemních komunikací (OTSKP-SPK) platných pro dané období nebo v cenách nižších. V případě, že není možné Cenu Díla stanovit ani tímto způsobem, bude Cena Díla stanovena ve výši ceny obvyklé v místě a čase, zjištěné na podkladě průzkumu trhu provedeného Zhotovitelem formou získání alespoň tří nezávislých nabídek jiných zhotovitelů. Doklady o provedeném průzkumu trhu a jeho výsledcích je Zhotovitel povinen předat Objednateli.
- c) změny budou administrovány postupem stanoveným ve Směrnici, přičemž snížení či zvýšení rozsahu bude upraveno písemným dodatkem Smlouvy, kterým může být i Změnový list změny stavby podepsaný ze strany osob oprávněných jednat za Objednatele a Zhotovitele.
- d) případná změna termínu plnění bude vždy sjednána formou písemného dodatku k této Smlouvě (tj. nikoliv formou Změnového listu), a to i v případě, pokud by souvisela se změnami sjednanými Změnovým listem. Změna termínu plnění je možná pouze v případě, že taková změna nemá charakter podstatné změny závazku ve smyslu § 222 Zákona o ZVZ.
- e) Zhotovitel se zavazuje vyhotovovat Změnové listy a jejich přílohy a předkládat je Objednateli výlučně ve formátu, který stanoví Směrnice.“

žádáme o změnu rozsahu díla v souladu s návrhem, který spočívá ve:

- Provedení opravy výtluků na objízdné trase – na silnici III/27523 v úseku od obce Stará Hasina po hranici Středočeského kraje v místopise a rozsahu nutném pro udržení komunikace v provozuschopném stavu.
- Provedení souvislé opravy komunikace – silnice III/2807 na hrázi rybníka včetně jejího hloubkového poškození – výtluků – proveďte vyspravení výtluků a souvislou opravu

**Krajská správa a údržba silnic Středočeského kraje, příspěvková organizace
150 21 PRAHA 5, Zborovská 11**

výměnou obrusné vrstvy v délce od hranice Středočeského kraje přes celou délku hráze až do první křižovatky v obci.

Provozní cestmistr avizoval silné poškození ve výše zmíněném úseku silnice III/27523, místa k opravě byla vyznačena na vozovku. Jejich provedení je nutné pro další provozování této komunikace. Provedení opravy je třeba provést co nejdříve, neboť hrozí snížení bezpečnosti průjezdu zejména po okrajových částech komunikace zejména nyní v začínajícím období s výkyvy teplot a možným promrzáním zemního tělesa. Poškozené oblasti byly vyznačeny přímo na komunikaci, zhotovitel provedl jejich pasport a práce nad rámec oceněných položek v nabídce budou předmětem ZBV.

Na hrázi rybníka došlo k jejímu poškození ve větším rozsahu než bylo předpokládáno, správce stavby a zhotovitel obdržel písemnou žádost správce rybníka a hráze – kde silnice je stavbou na stavbě hráze – o uvedení povrchu hráze do původního stavu, tak aby nedocházelo k ohrožení koruny hráze dalším automobilovým provozem, který je nyní očekáván ve zvýšeném rozsahu než byl před rekonstrukcí mostního objektu (původní most měl dlouhodobě sníženou zatížitelnost a tato překážka provozu bude uvedením nového mostu na hrázi rybníka odstraněna. Na místním šetření, za přítomnosti technického dozoru stavby, správce rybníků a objednatele se přítomní shodli, že provedení těchto navržených změn je realizovatelné do uvažovaného data uvedení mostu do provozu a je výhodné pro zajištění komfortního a bezpečného průjezdu přes hráz. Správce mostu požaduje provedení souvislé opravy ve výše uvedeném rozsahu. Rozšíření díla nad rámec obsahu původních položek rozpočtu v prokazatelném objemu bude předmětem ZBV. Zhotovitel zpracuje Změnové listy dle SOD – odstavce 6.6 a tyto změny zahrne do projektové dokumentace skutečného provedení díla (DSPS), pokud budou mít na tuto dokumentaci nějaký dopad.

Ing. Milan Jeřábek
mostní technik KSÚS Sk – oblast Kurná Hora