



II/112 VLAŠIM, KŘÍŽOVATKA
PODÉLNÉ PROFILY
1:500/50
SO 101 SILNICE II. TŘÍDY


JÍZDNÍ PÁS OKRUŽNÍ KŘÍŽOVATKY

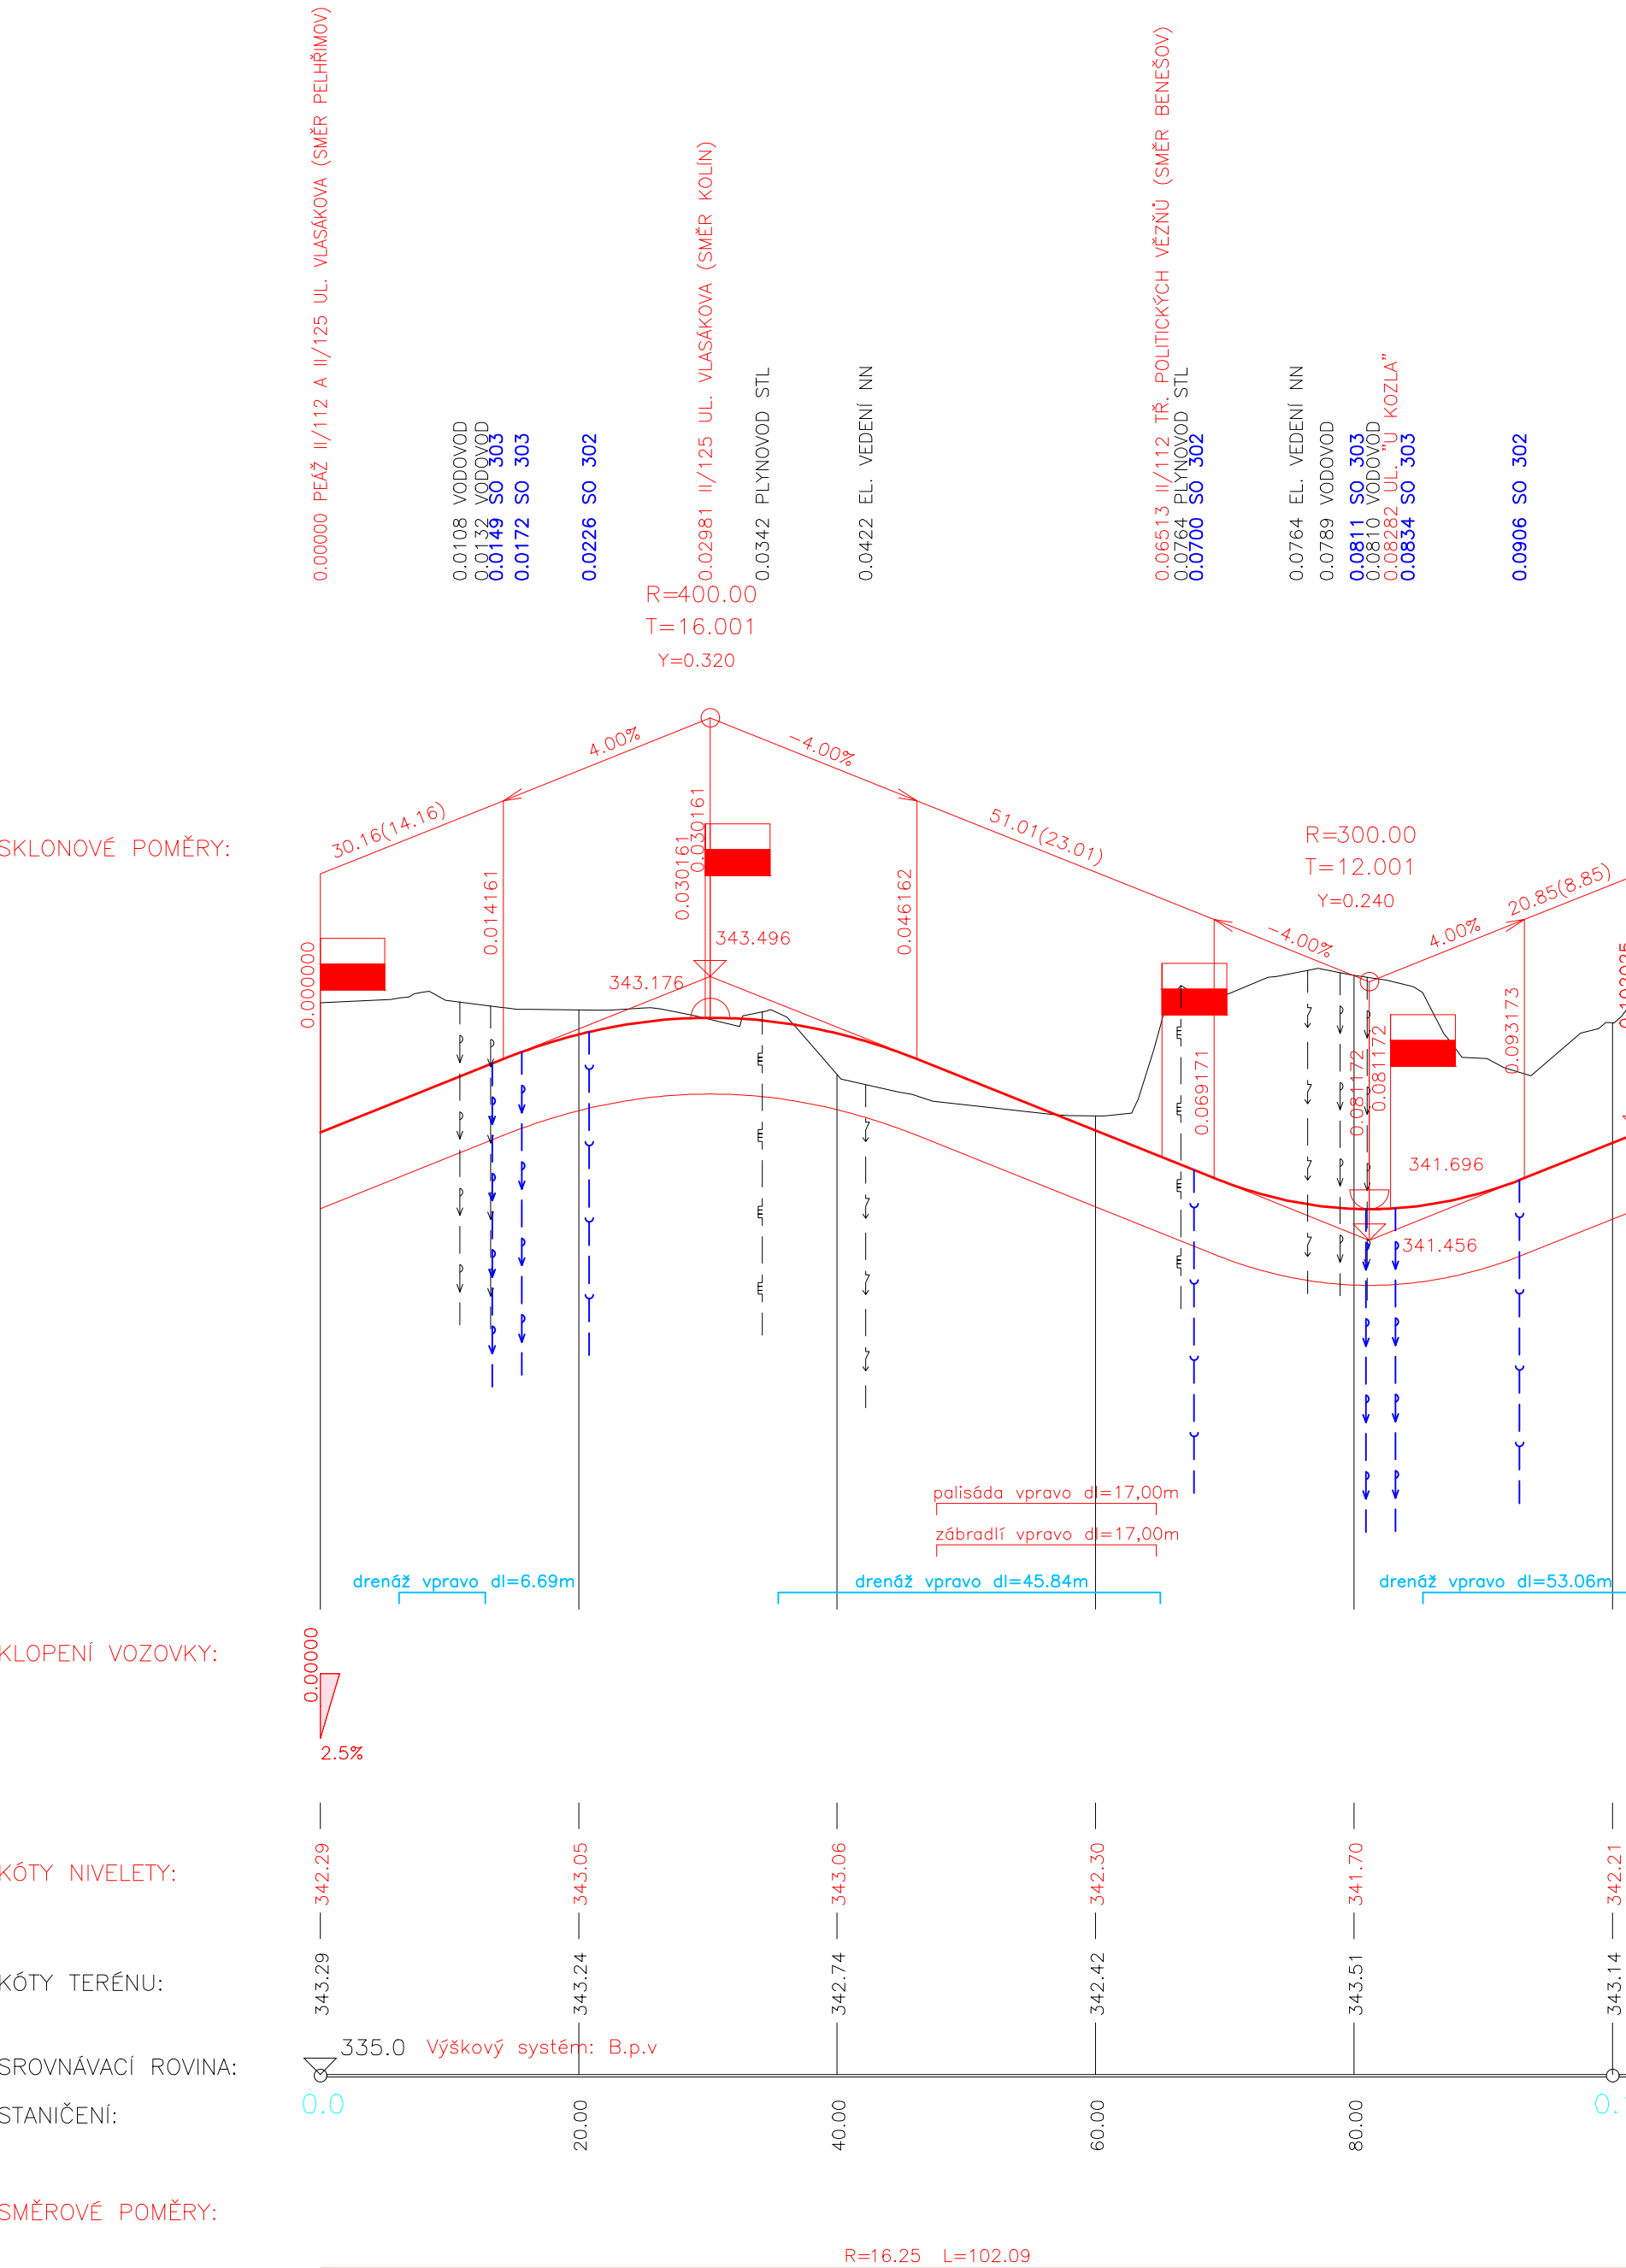


II/112 TR. POLITICKÝCH VĚŽŇŮ (SMĚR BENEŠOV)

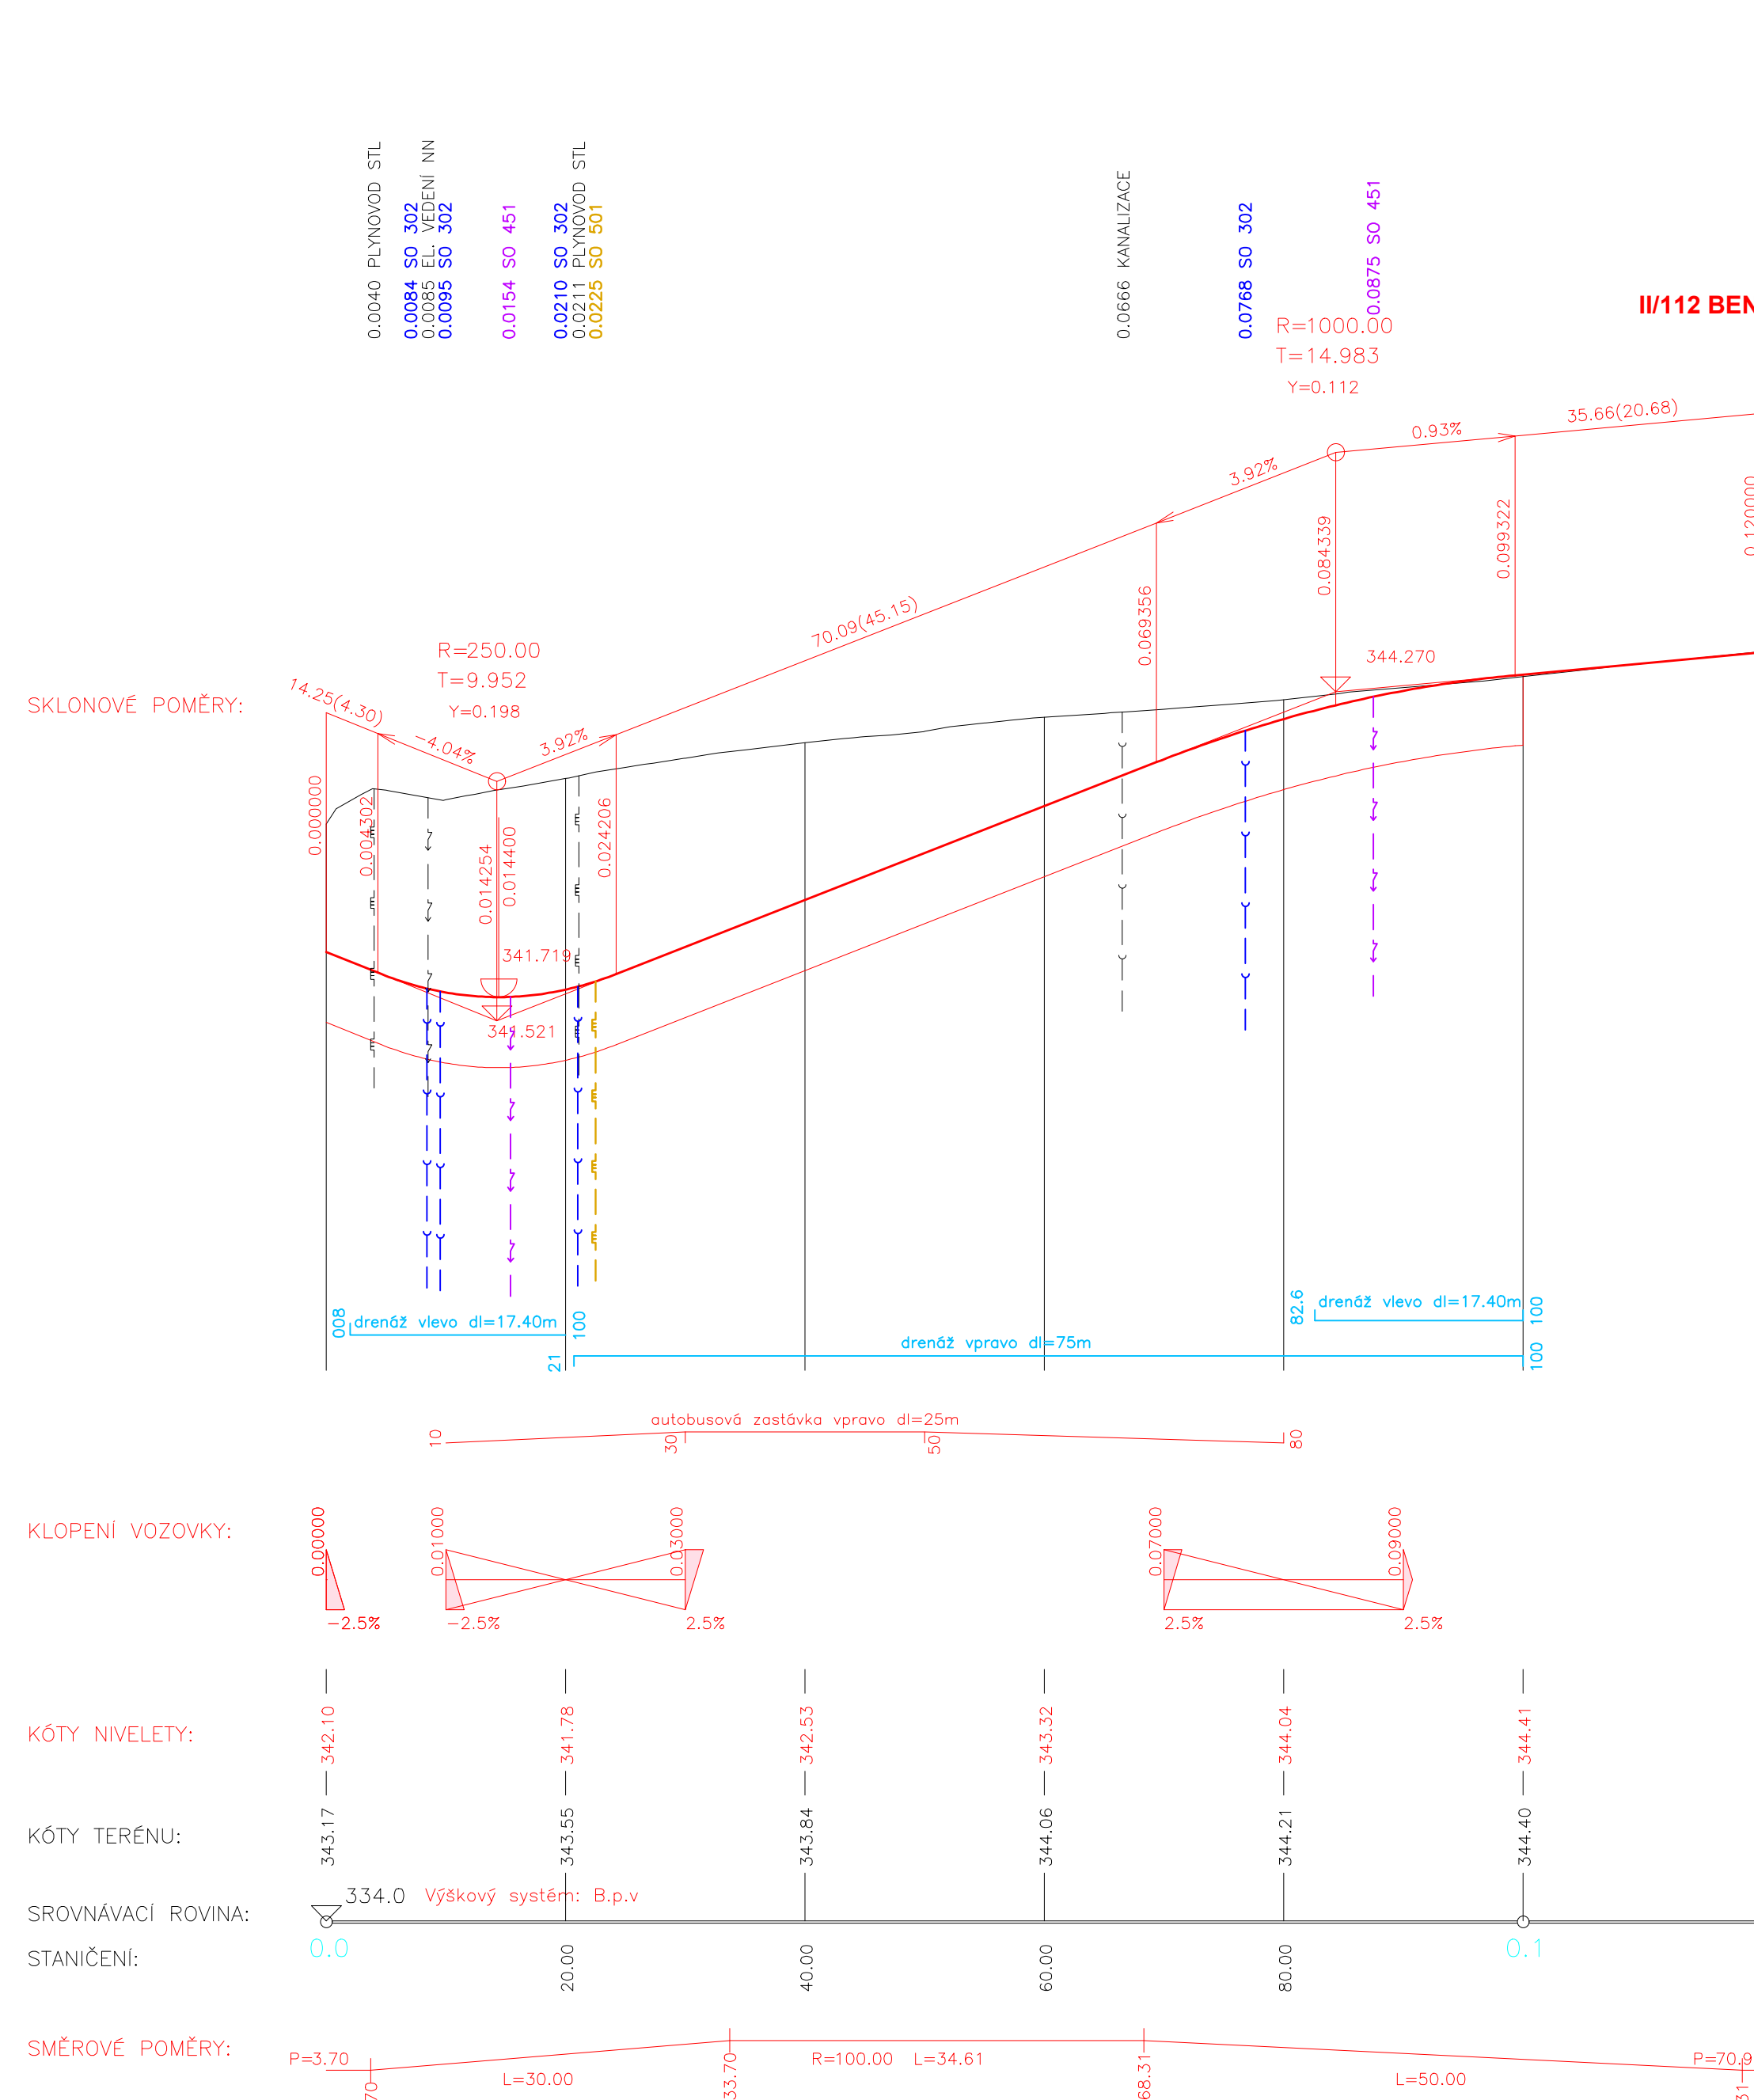


PEAŽ II/112 A II/125 UL. VLASÁKOVA (SMĚR PELHŘIMOV)

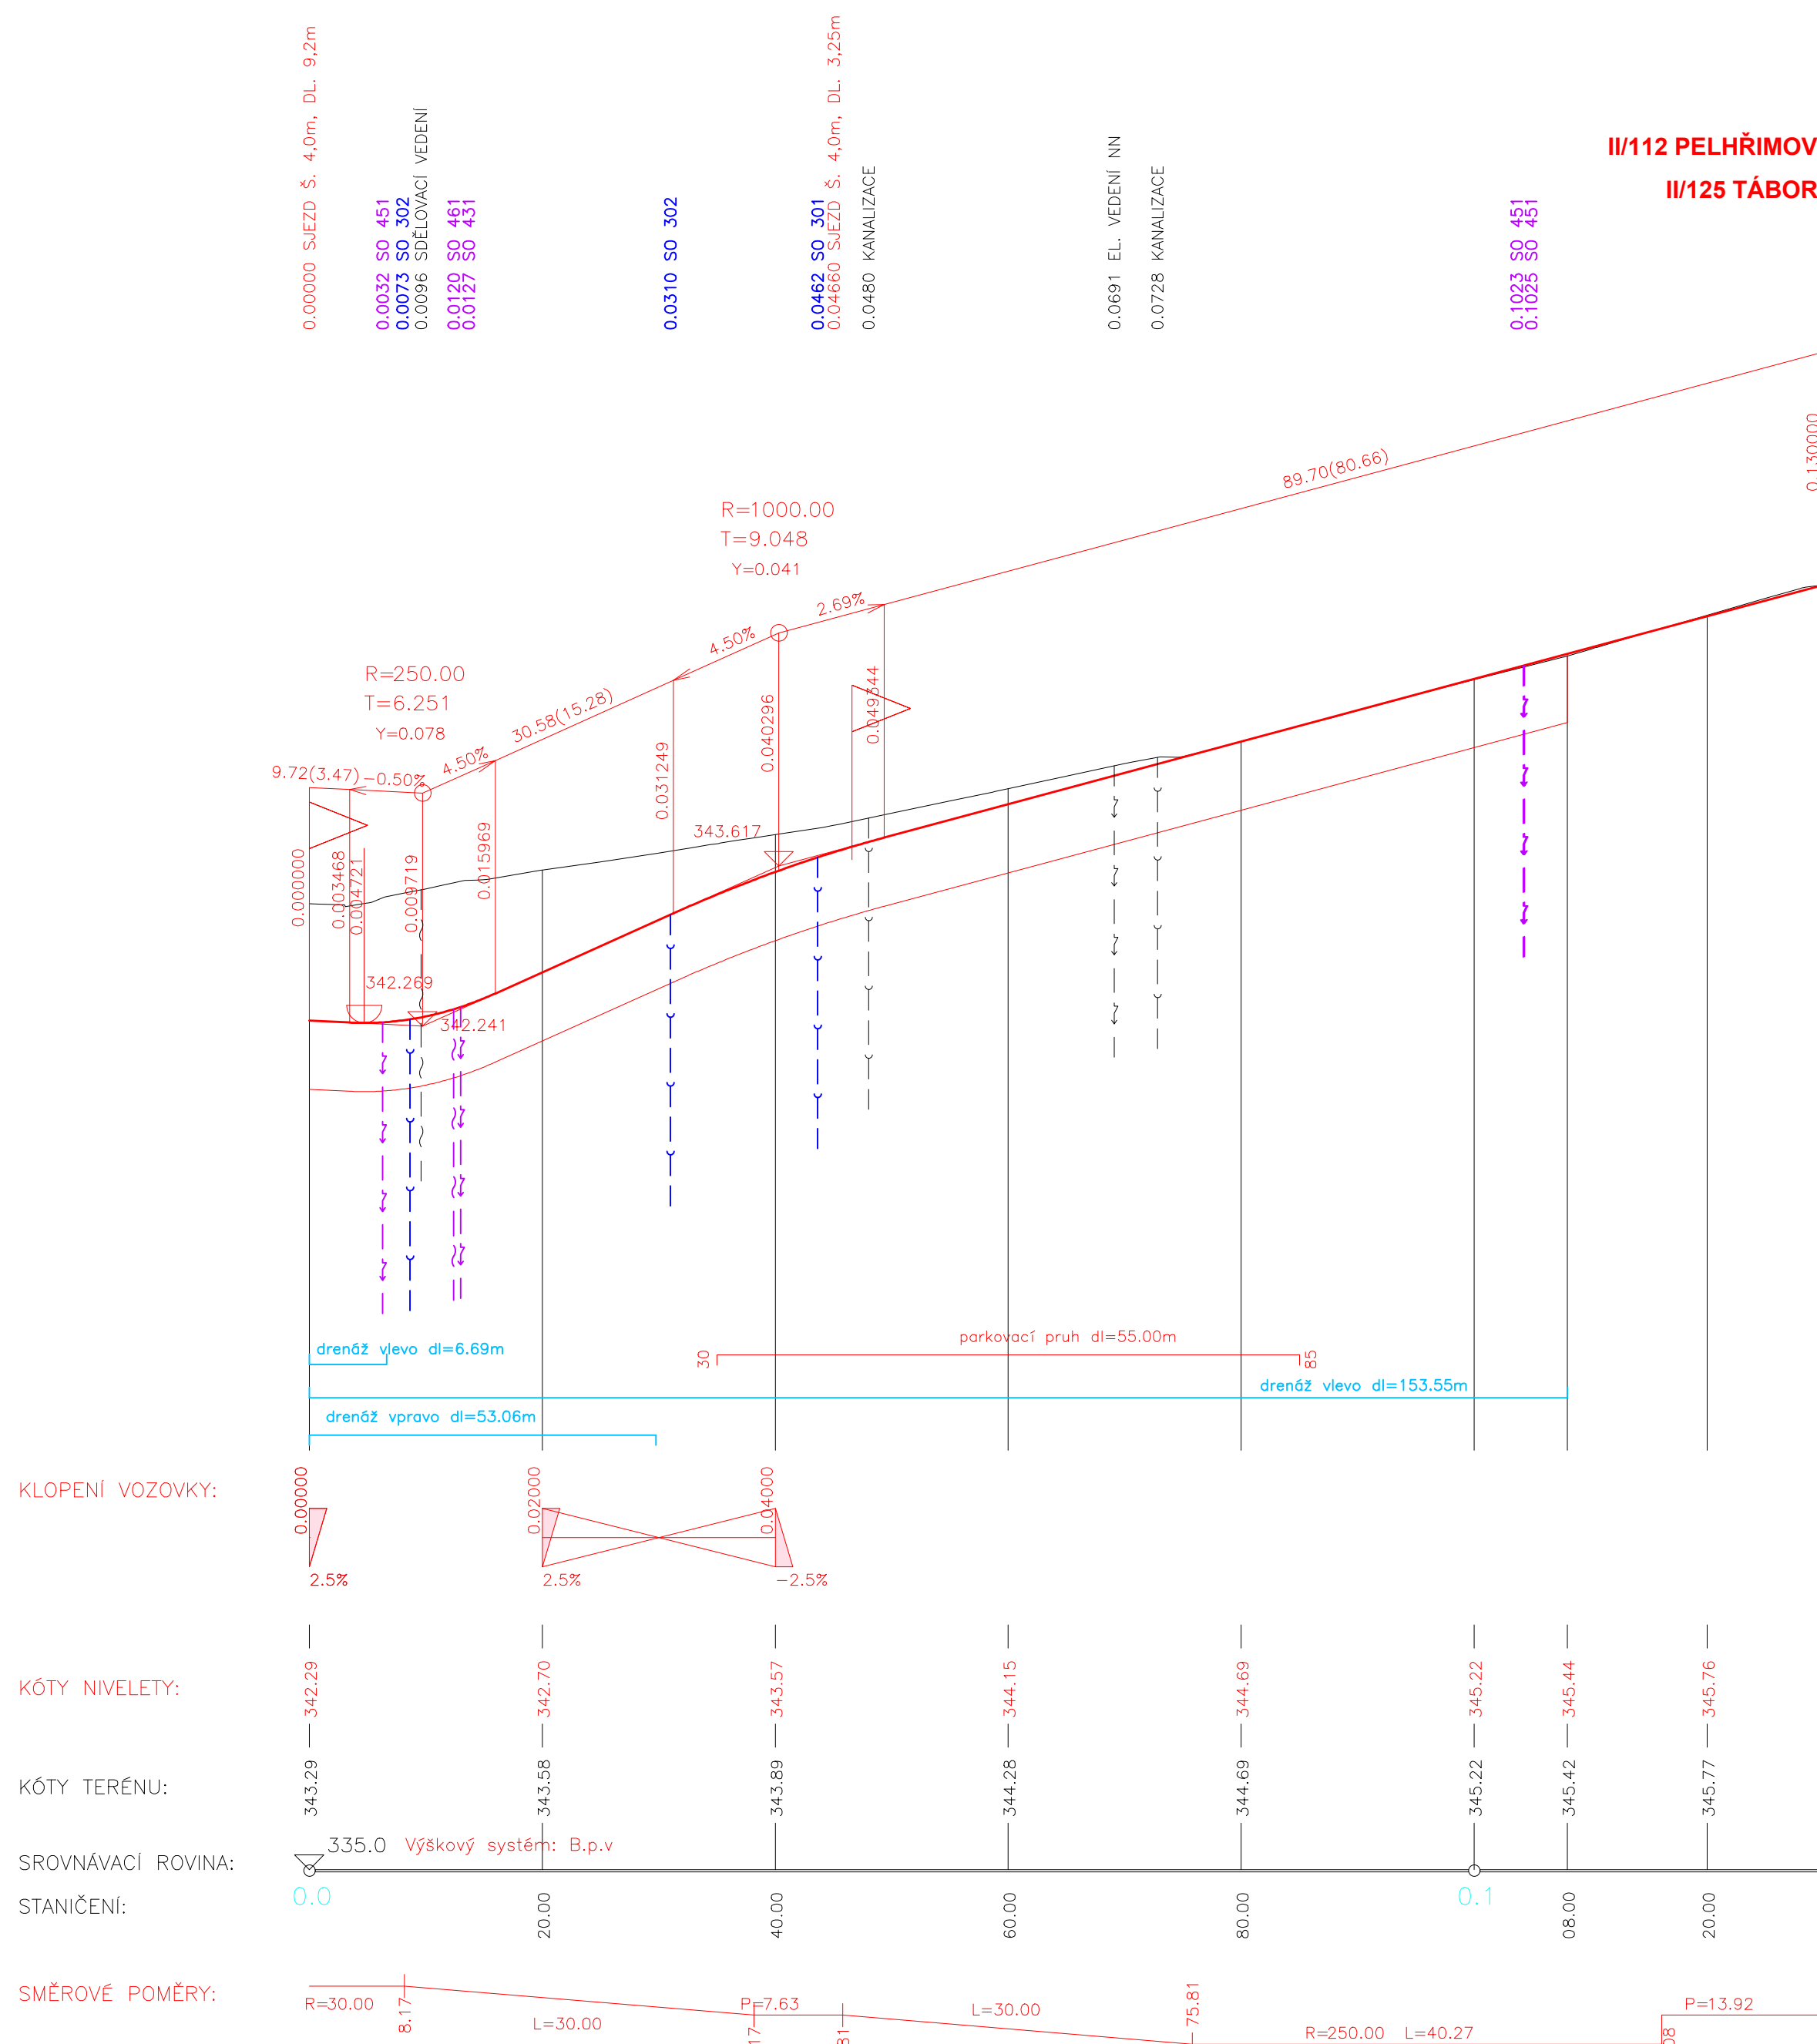


II/125 UL. VLASÁKOVA (SMĚR KOLÍN)

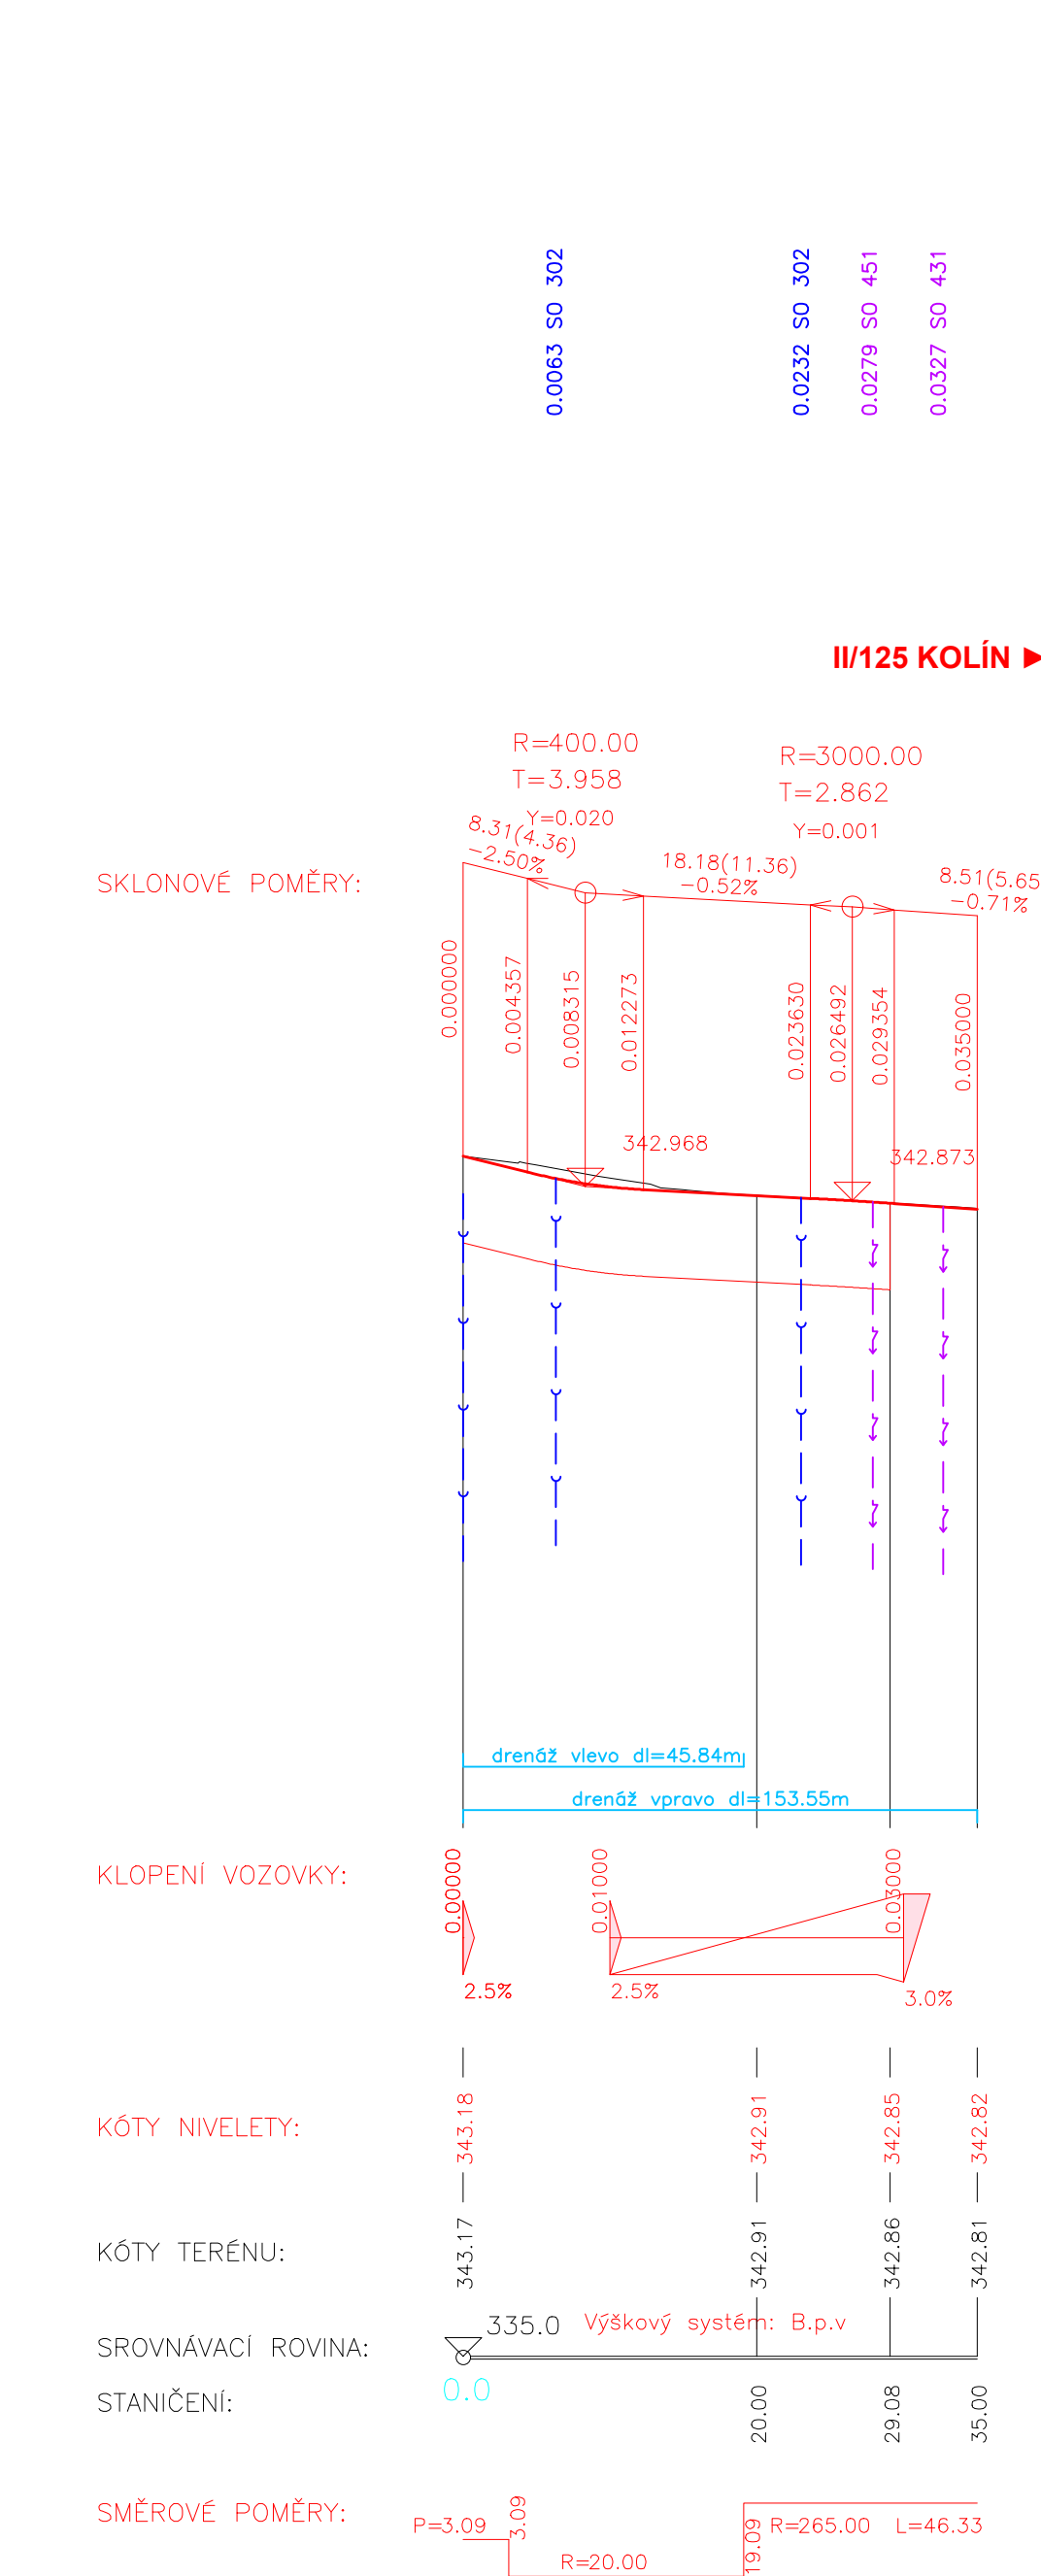

SPOJOVACÍ VĚTEV OKRUŽNÍ KŘÍŽOVATKY

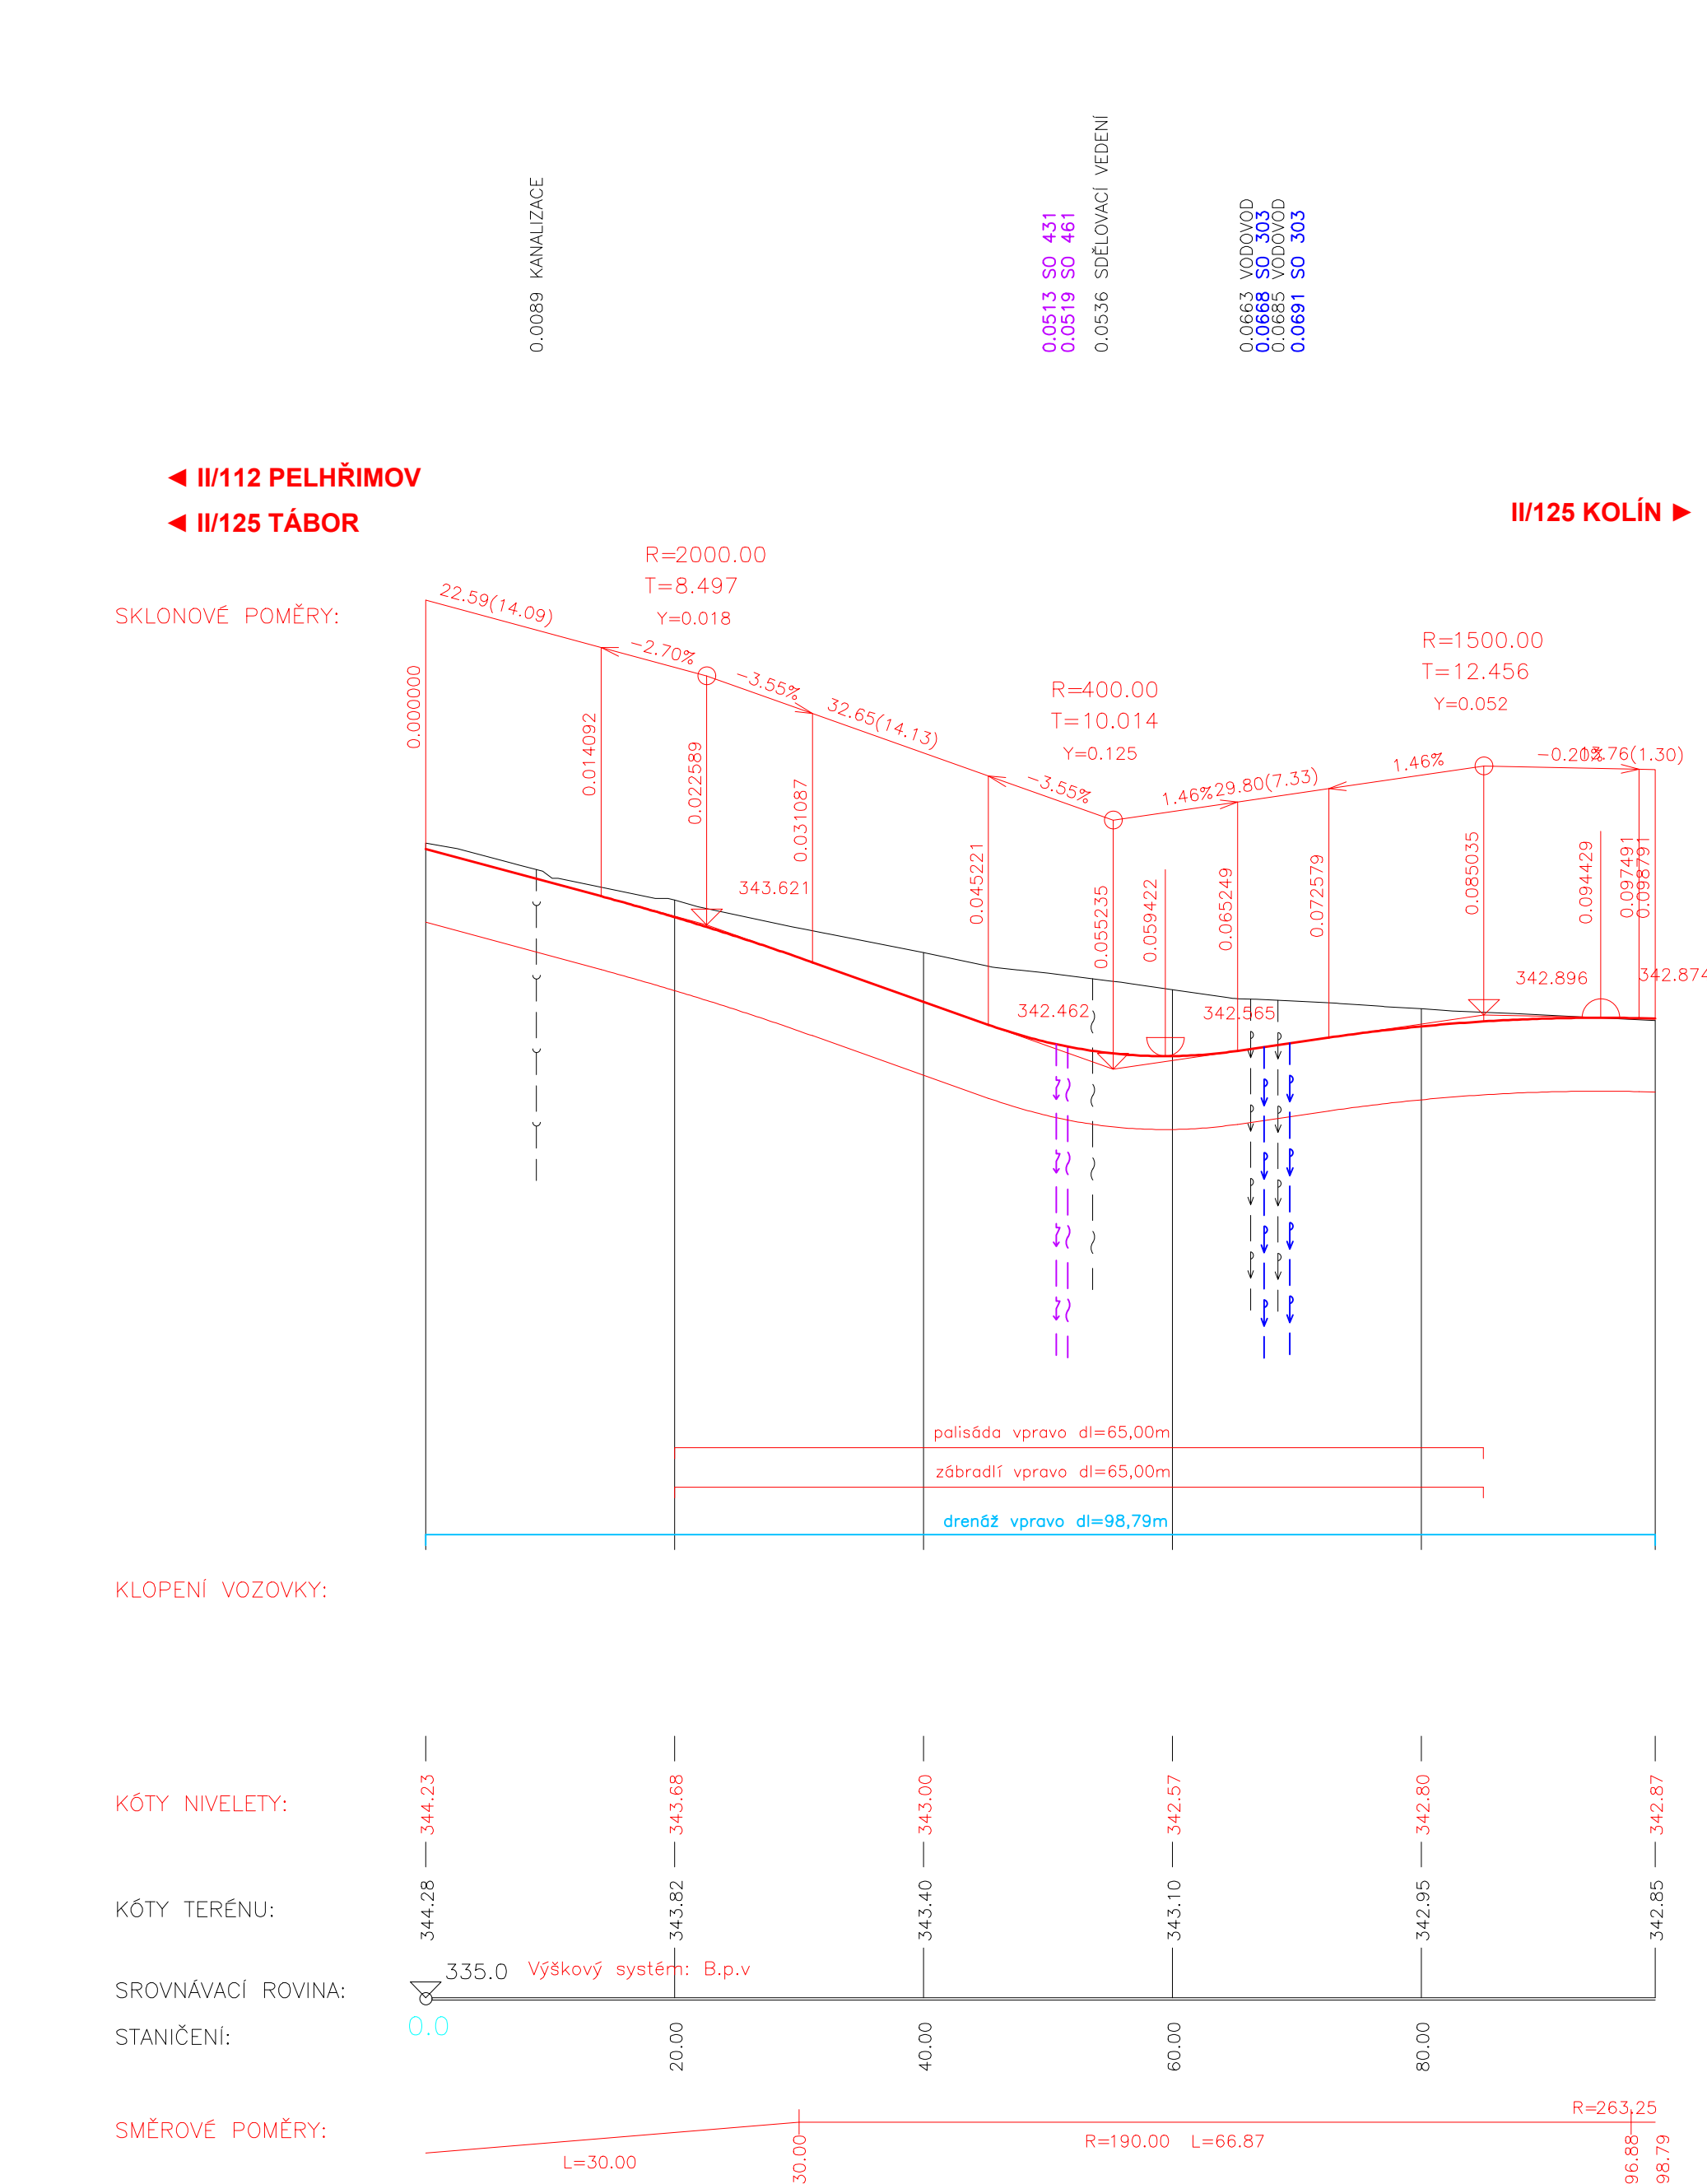

UL. "U KOZLA"

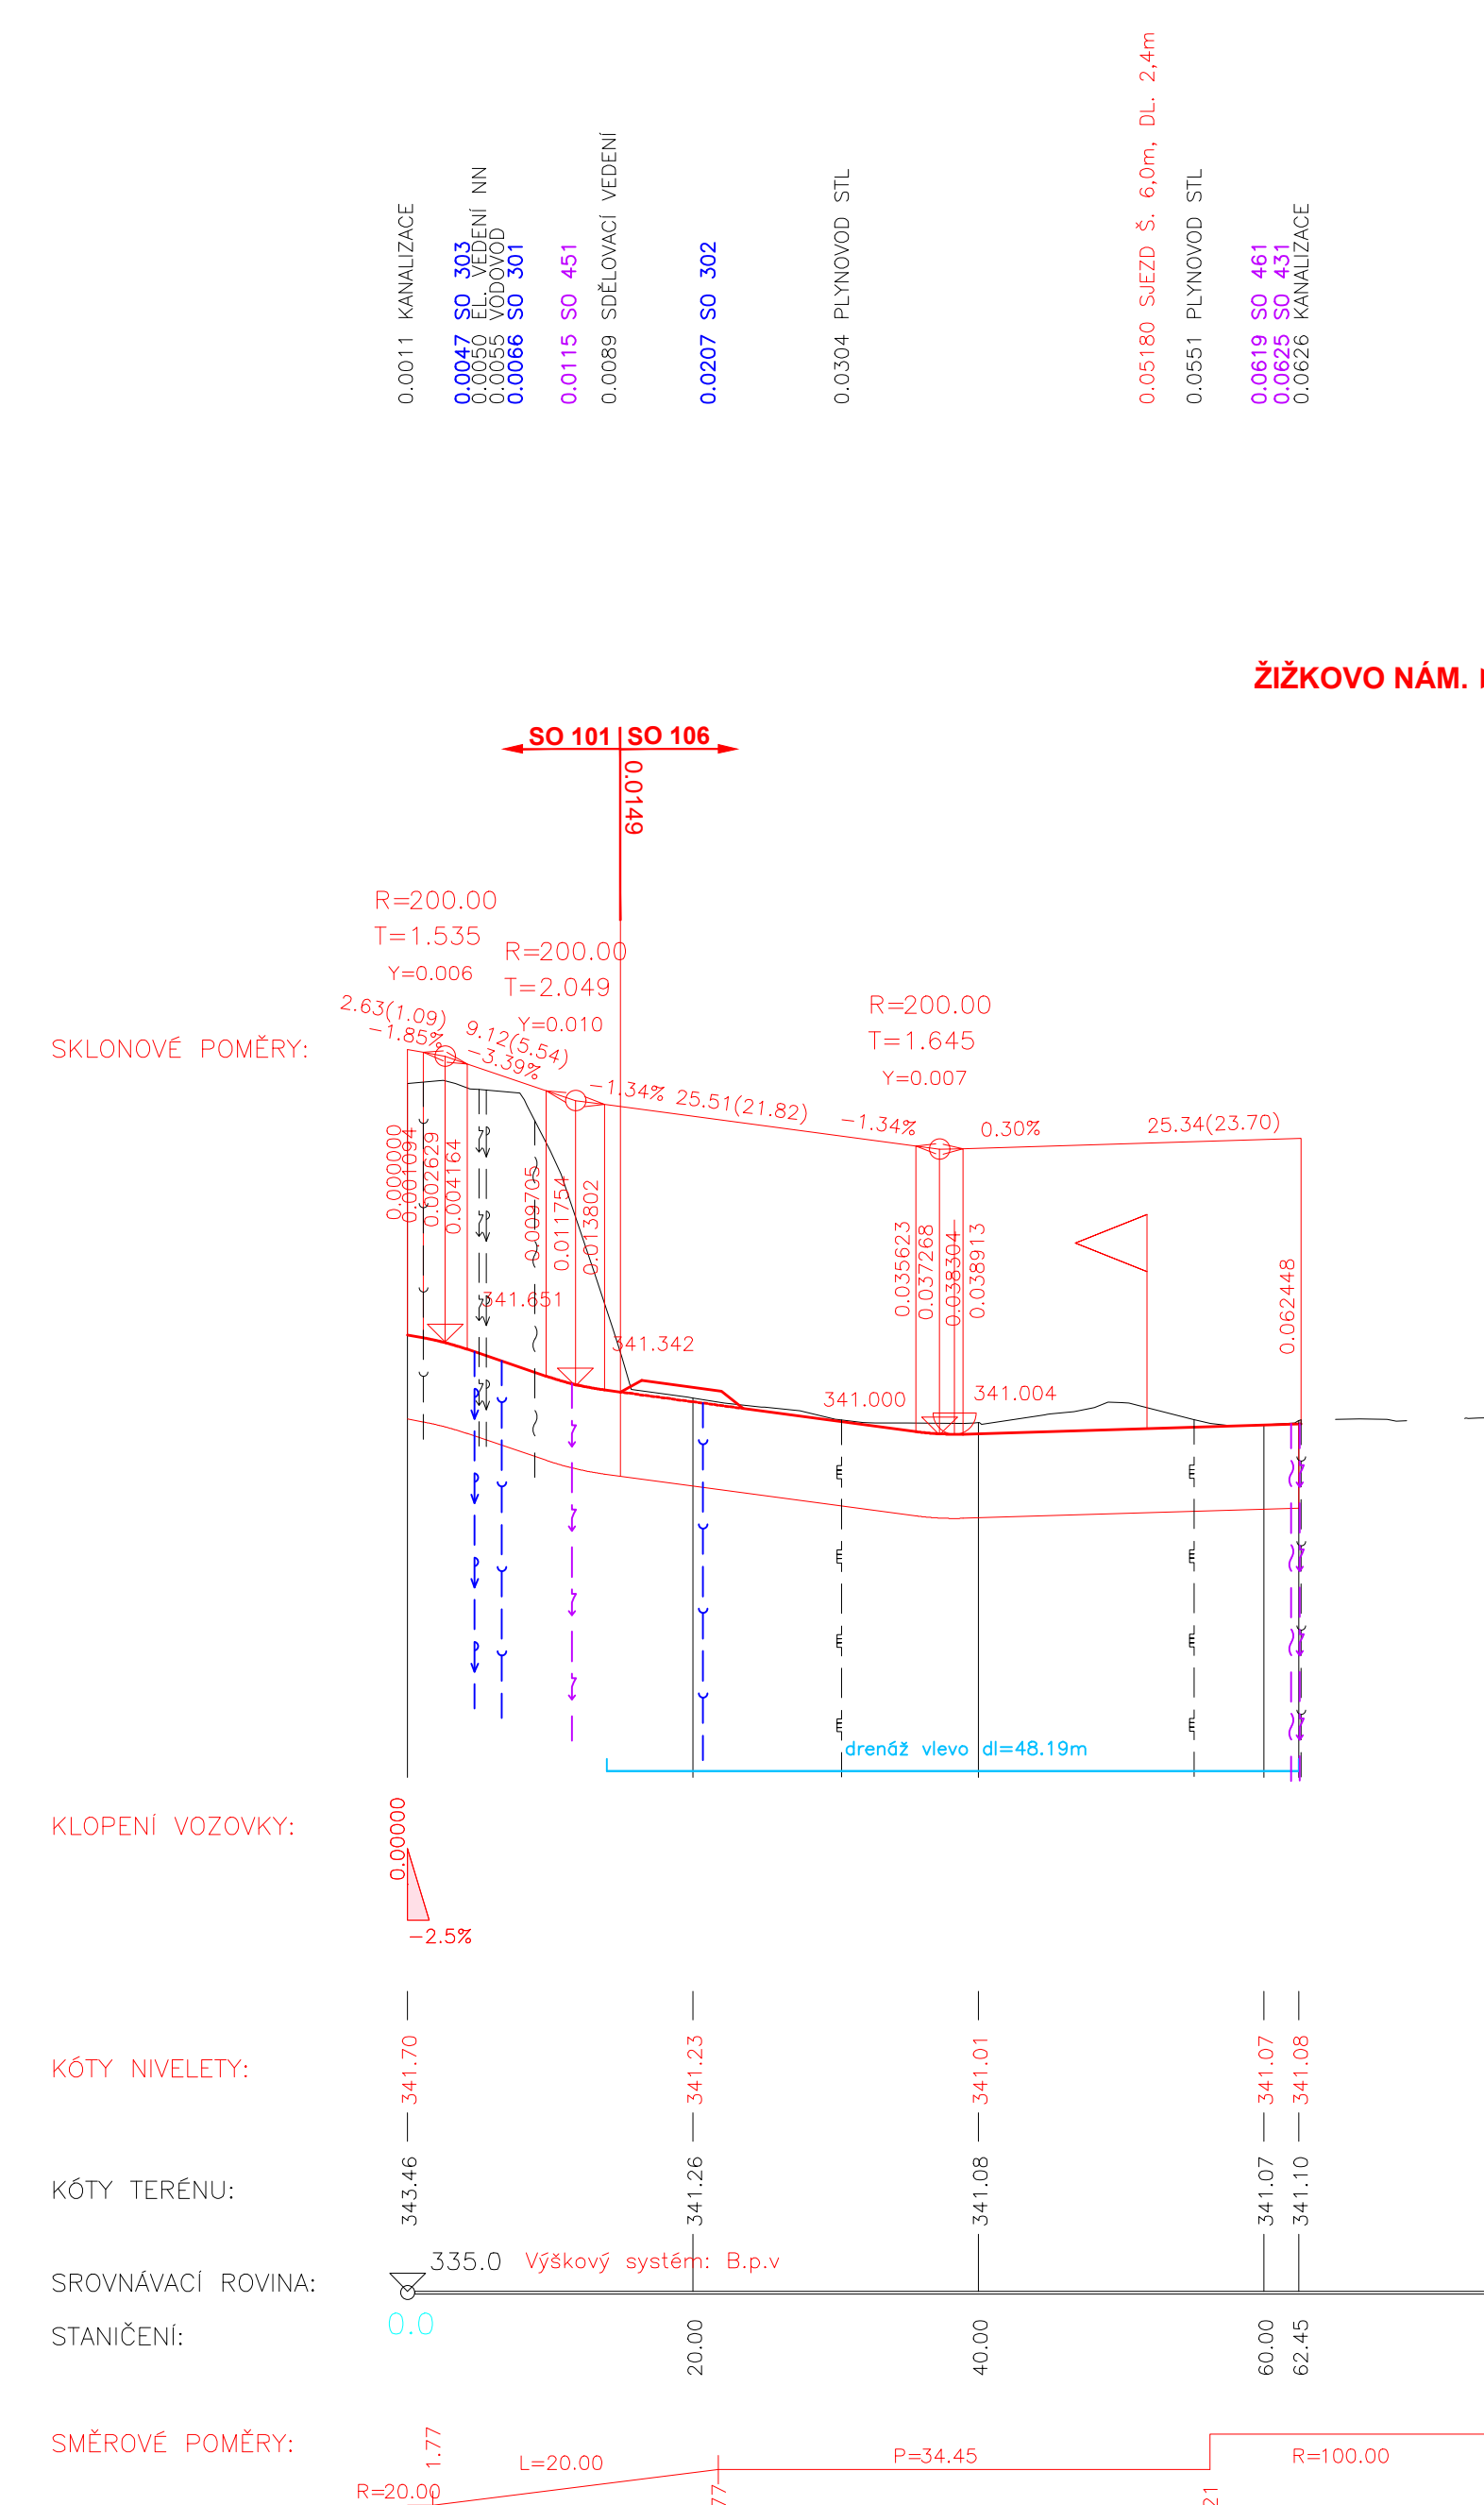

AKCE II/112 VLAŠIM, KŘÍŽOVATKA	
STUPĚŇ PD PROJEKTOVÁ DOKUMENTACE PRO PROVÁDĚNÍ STAVBY	
OBJEDNATEL MĚSTO VLAŠIM JANA MASÁRYKA 302, 258 14 VLAŠIM	
ZHOTOVITEL SHB, AKCIOVÁ SPOLEČNOST MASNÁ 8, 702 00 OSTRAVA	
HLAVNÍ INŽENÝR PROJEKTU ING. ERICH KONEČNÝ	ČÍS. ZAKÁZKY: 5/16 054


B

SO 101

SOÚRADNÍCOVÝ SYSTÉM: S-JTSK, VÝŠKOVÝ SYSTÉM: S-JTSK


VEDOUČÍ PROJEKTANT

ING. E. KONEČNÝ

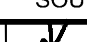


ZODPOVĚDNÝ PROJEKTANT

ING. M. KROUPAROVÁ




VYPRACOVAL

ING. M. KROUPAROVÁ



KONTROLOVAL

ING. E. KONEČNÝ




KRAJ: STŘEDOCESKÝ

OKRES: BENEŠOV

KO: VLAŠIM

ZHOTOVITEL ČÁSTI PD



SHB
problemy dopravních staveb
SHB, s.r.o. spol. s r.o.
Nová Hrástevská 232, 260 02

NÁZEV ČÁSTI

SO 101 Silnice II. třídy

NÁZEV PŘÍLOHY

PODÉLNÉ PROFILY

FORMÁT

DATUM

RJEN 2016

MĚŘÍTKO

1:500/50

ÚČEL

PPPS

ČÍS. ZAKÁZKY

5/16 054

ARCHIVNÍ ČÍS.

ČÍS. SOUPRAVY

3

ČÍS. PŘÍLOHY

3