



II/112 VLAŠIM, KŘIŽOVATKA
VZOROVÉ PŘÍČNÉ ŘEZY 1:50
SO 104 CHODNÍKY


CHODNÍK U JÍZDNÍHO PÁSU OKRUŽNÍ KŘIŽOVATKY

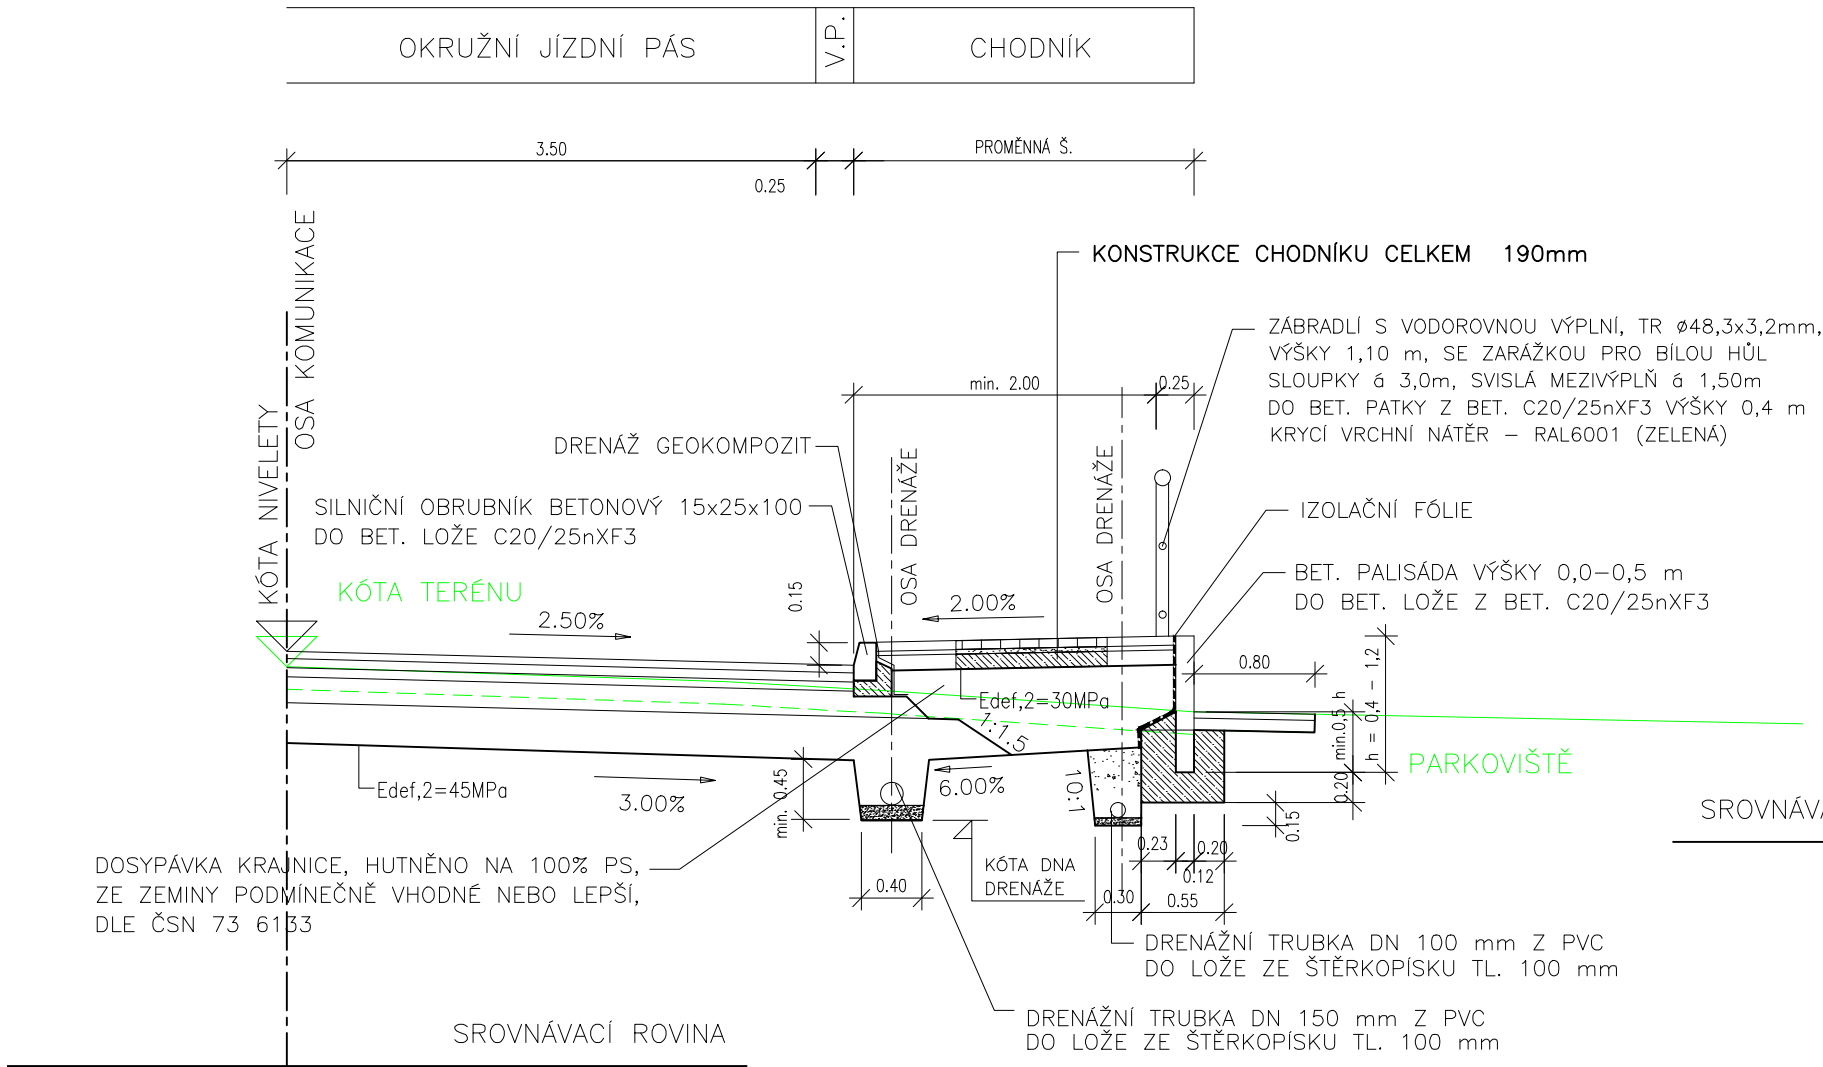


CHODNÍK V MÍSTĚ SPOJOVACÍ VĚTVE OK

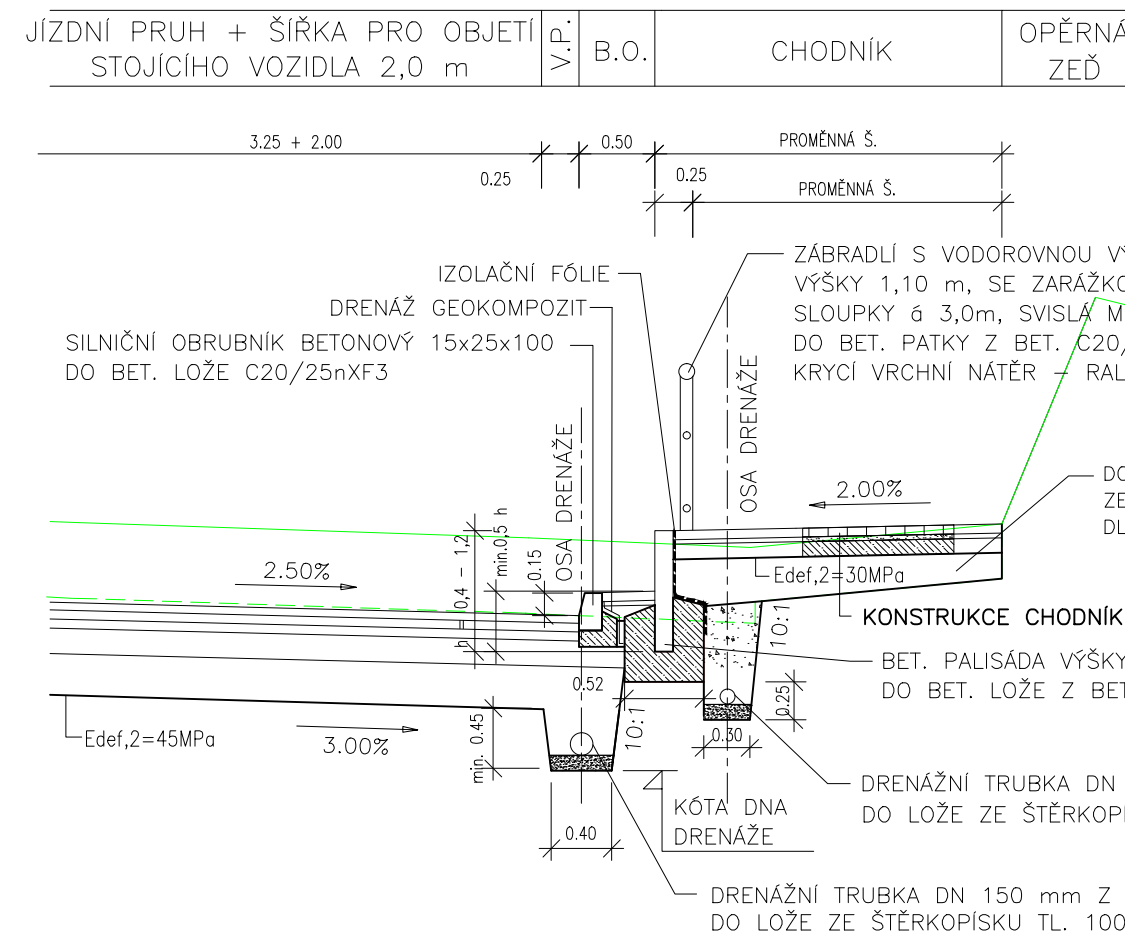


CHODNÍK U JÍZDNÍHO PÁSU OKRUŽNÍ KŘIŽOVATKY
(ŘEZ V MÍSTĚ UKOTVENÍ ZÁBRADLÍ)

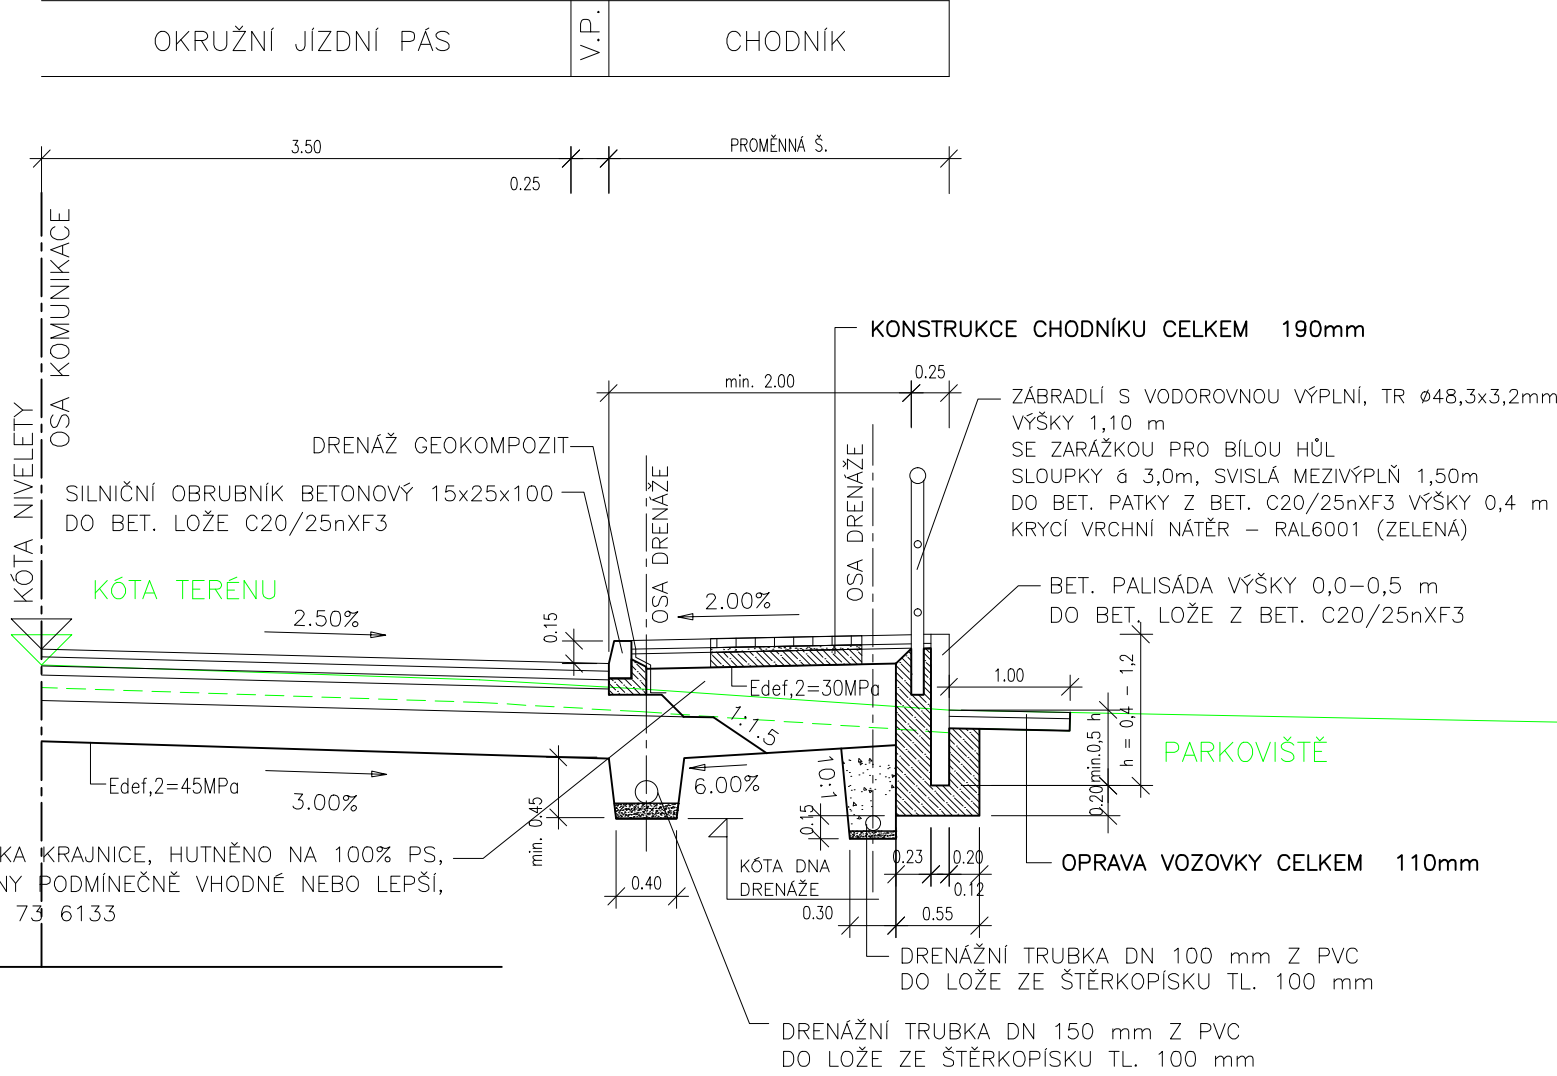

CHODNÍK V MÍSTĚ SPOJOVACÍ VĚTVE OK
(ŘEZ V MÍSTĚ UKOTVENÍ ZÁBRADLÍ)

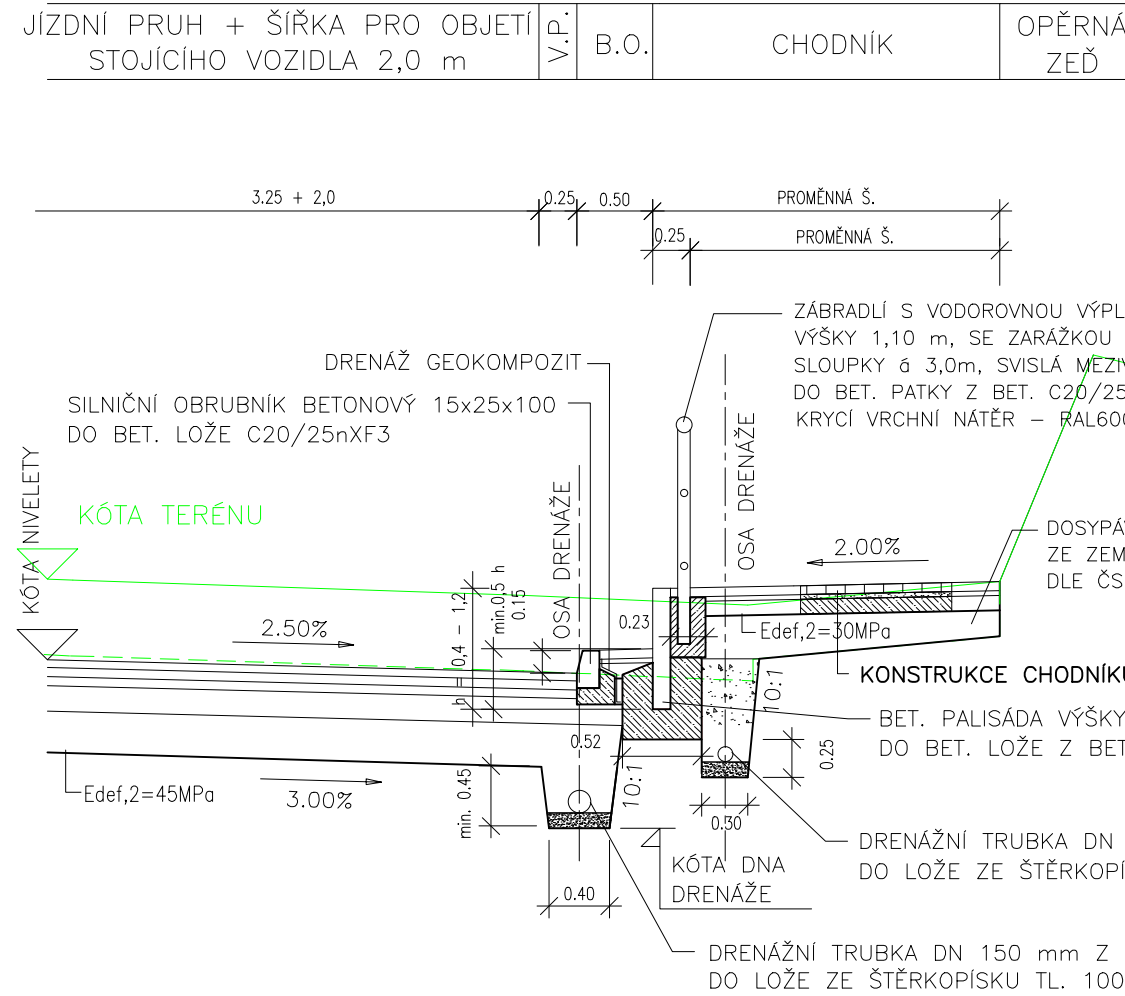


TŘ. POLITICKÝCH VĚŽŮ (UL. VLASÁKOVA)

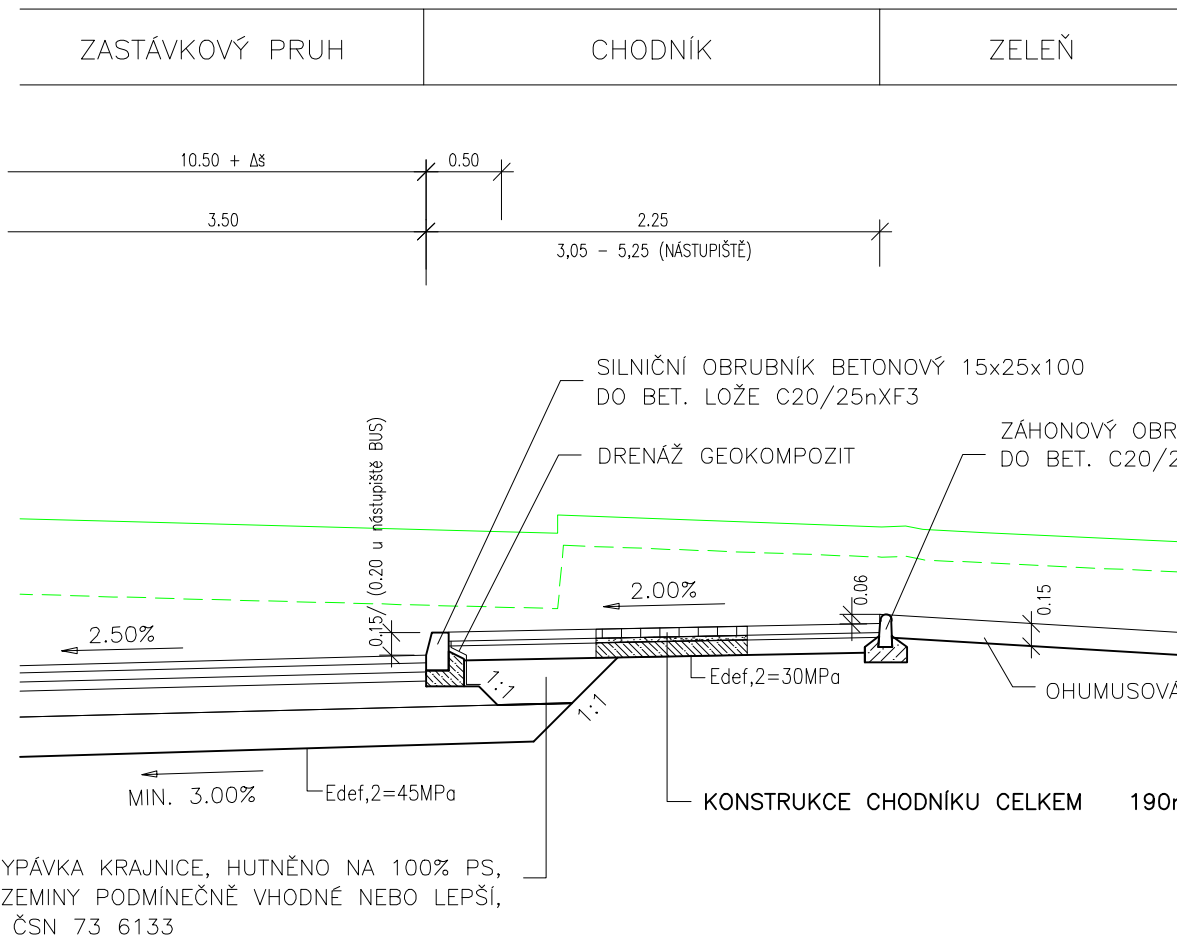


KONSTRUKCE CHODNÍKU				
<div><div></div><div></div><div></div><div></div></div>	BET. DLAŽBA ŠEDÁ/ BET. DLAŽBA (RELIEFNI) ČERVENÁ	DL I	60 mm	ČSN 73 61 31-1
	LOŽNÍ VRSTVA - DDK 0-4	L	30 mm	ČSN 73 61 31-1
	PODKLADOVÝ BETON	PB II	100 mm	ČSN 73 61 24
	KONSTRUKCE CHODNIKU CELKEM		190 mm	

OPRAVA VOZOVKY U BILLY				
<div><div></div><div></div><div></div><div></div></div>	ASFALTOVÝ BETON PRO OBRUSNÉ VRSTVY S MODIF. ASFALTEM	ACO 11S	50 mm	ČSN EN 13108-1
	SPOJOVACÍ POSTŘÍK Z MODIF. KAT. ASF. EMULZE	PS-EP	0,35 kg/m ²	ČSN EN 13808, ČSN 73 6129
	ASFALTOVÝ BETON PRO LOŽNÉ VRSTVY S MODIF. ASFALTEM	ACL 22S	60 mm	ČSN EN 13108-1
	POSTŘÍK SPOJOVACÍ Z MODIFIKOVANÉ ASFALTOVÉ EMULZE	PS EKM	0,35 kg/m ²	ČSN 73 6129, TP109
KONSTRUKCE CHODNIKU CELKEM		110 mm		


UL. "U KOZLA"

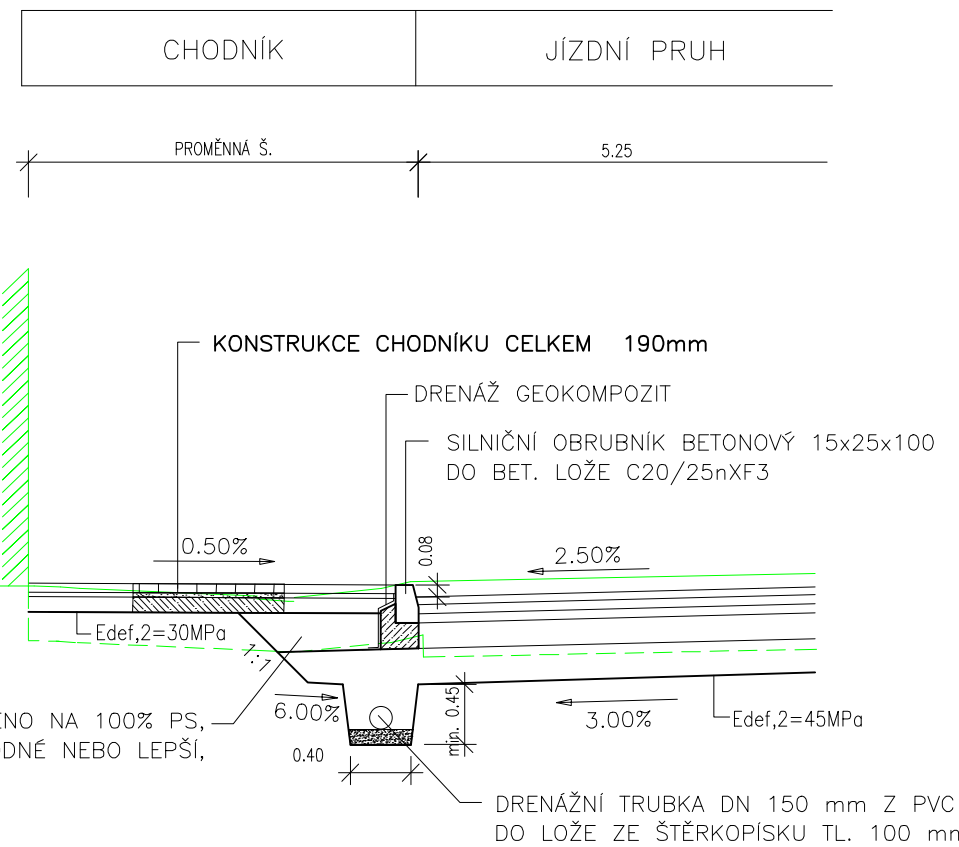


BEZBARIÉROVÉ ŘEŠENÍ PŘECHODŮ PRO CHODCE
PŘI ZACHOVÁNÍ MIN. PRŮCHODU 0,90 M V MÍSTĚ PŘECHODU PRO CHODCE

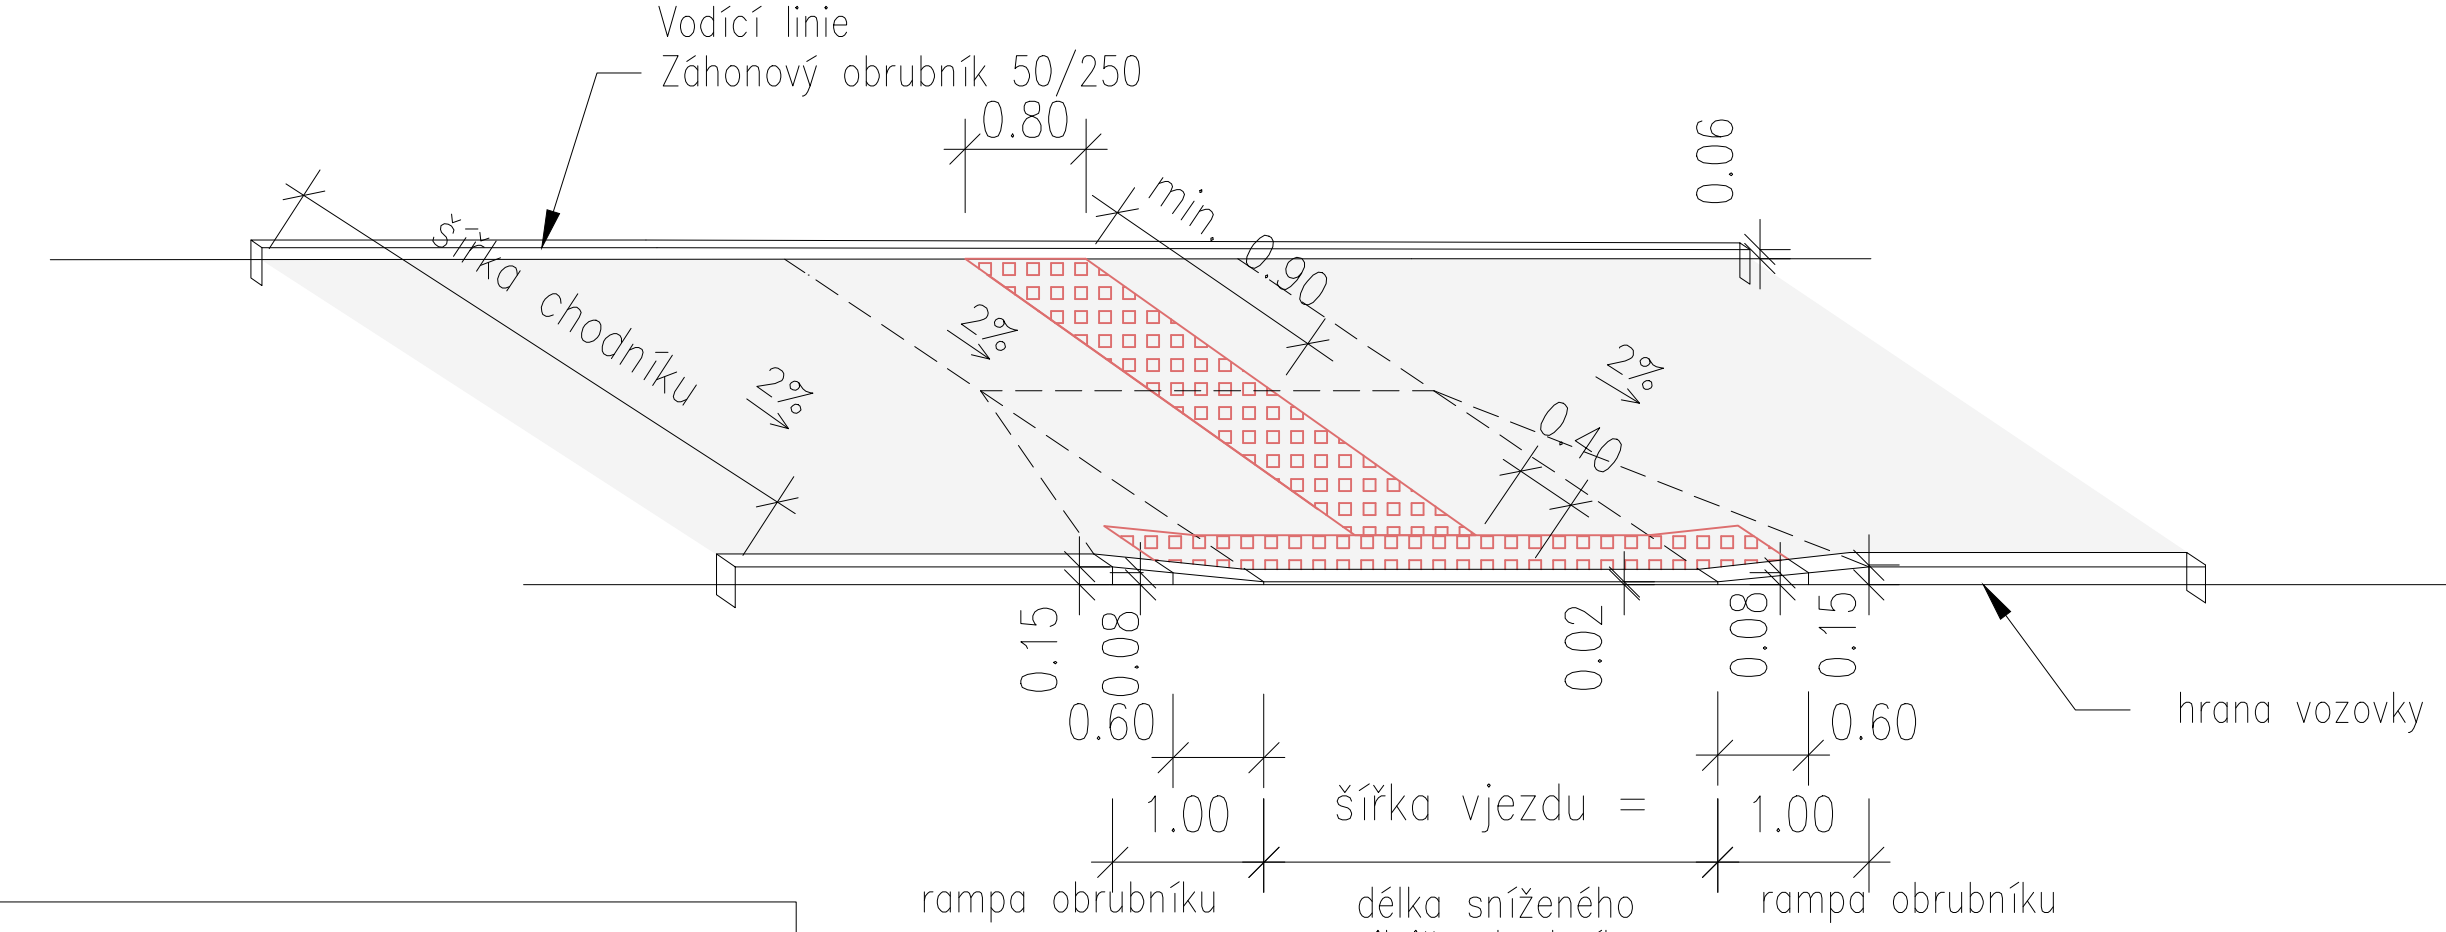

UMÍSTĚNÍ NOVÉHO OCELOVÉHO ZÁBRADLÍ
NA STÁVAJÍCÍ BETONOVÉ ZDI

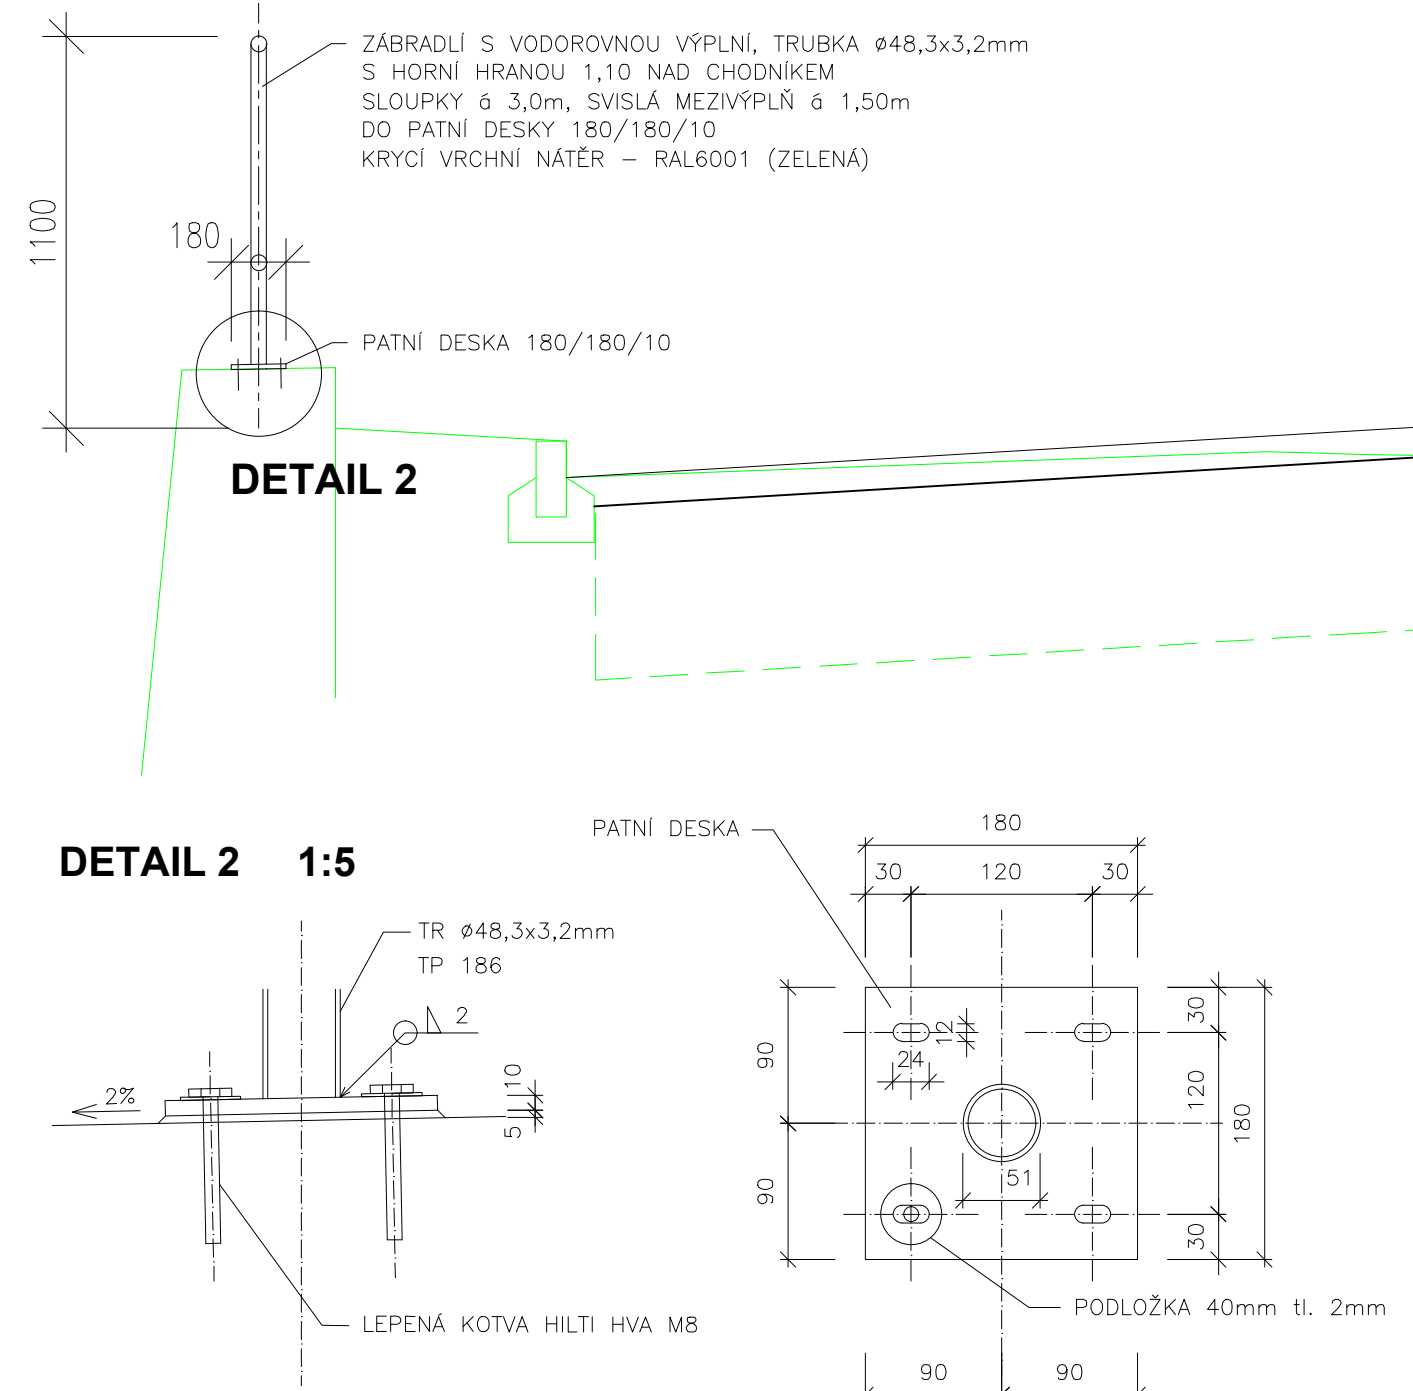

DETAIL NOVÉHO ZÁBRADLÍ PODÉL CHODNÍKU
UL. TŘ. POLITICKÝCH VĚŽŮ

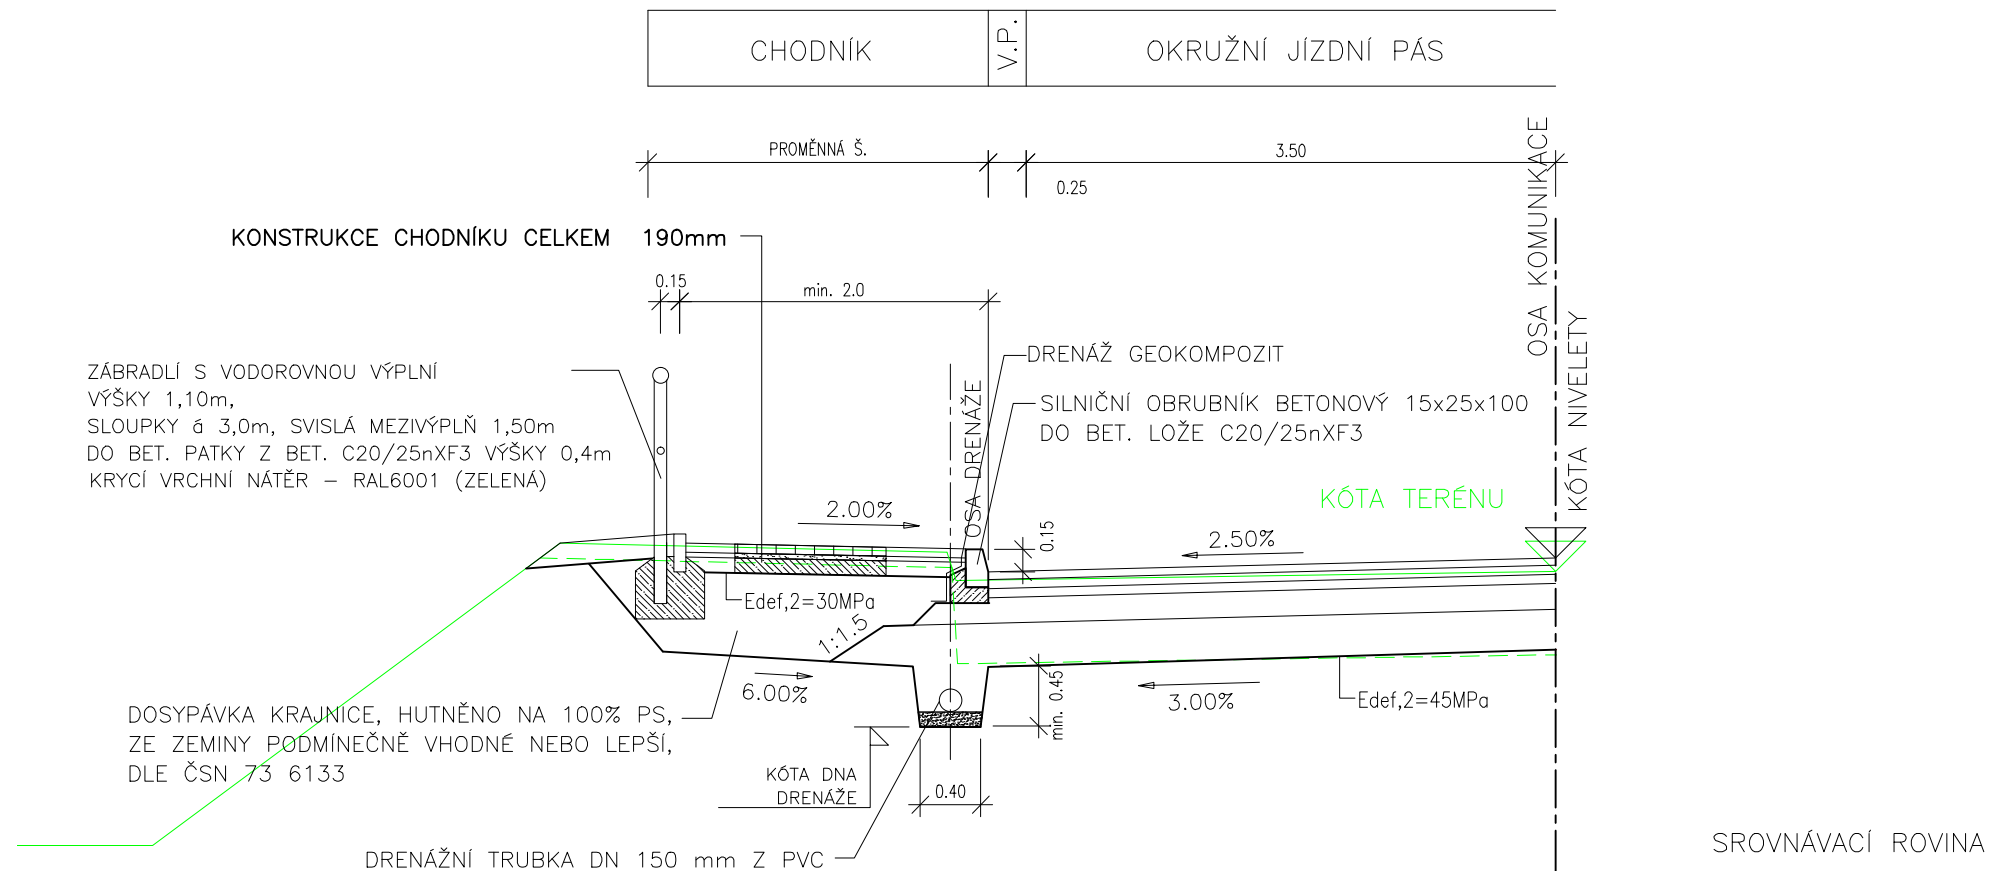

AKCE	
II/112 VLAŠIM, KŘIŽOVATKA	
STUPEŇ PD	
PROJEKTOVÁ DOKUMENTACE PRO PROVÁDĚNÍ STAVBY	
OBJEDNATEL	
MĚSTO VLAŠIM JANA MASARYKA 302, 258 14 VLAŠIM	
ZHOTOVITEL	
SHB, AKCIOVÁ SPOLEČNOST MASNÁ 8, 702 00 OSTRAVA	
HLAVNÍ INŽENÝR PROJEKTU	
ING. ERICH KONEČNÝ	
ČÍS. ZAKÁZKY 5/16 054	

B			
SO 104			
SOURADNICOVÝ SYSTÉM: S-JTSK, VÝŠKOVÝ SYSTÉM: BpV			
VEDOUcí PROJEKTANT		ZHOTOVITEL ČÁSTI PD	
ING. E. KONEČNÝ		SHB, AKCIOVÁ SPOLEČNOST MASNÁ 8, 702 00 OSTRAVA	
ZODPOVĚDNÝ PROJEKTANT		FORMÁT	
ING. M. KROUPAROVÁ		A3	
VYPRACOVAL		MĚŘÍTKO	
ING. M. KROUPAROVÁ		1:50	
KONTROLOVAL		ÚČEL	
ING. E. KONEČNÝ		PDPS	
KRAJ: STŘEDOČESKÝ		ČÍS. ZAKÁZKY	
OKRES: BENEŠOV		5/16 054	
KÚ: VLAŠIM		ARCHIVNÍ ČÍS.	
NÁZEV ČÁSTI		SO 104 CHODNÍKY	
NÁZEV PŘÍLOHY		ČÍS. PŘÍLOHY	
VZOROVÉ PŘÍČNÉ ŘEZY		3	