


II/112 VLAŠIM, KŘIŽOVATKA


SITUACE 1:500

SO 106 MÍSTNÍ KOMUNIKACE

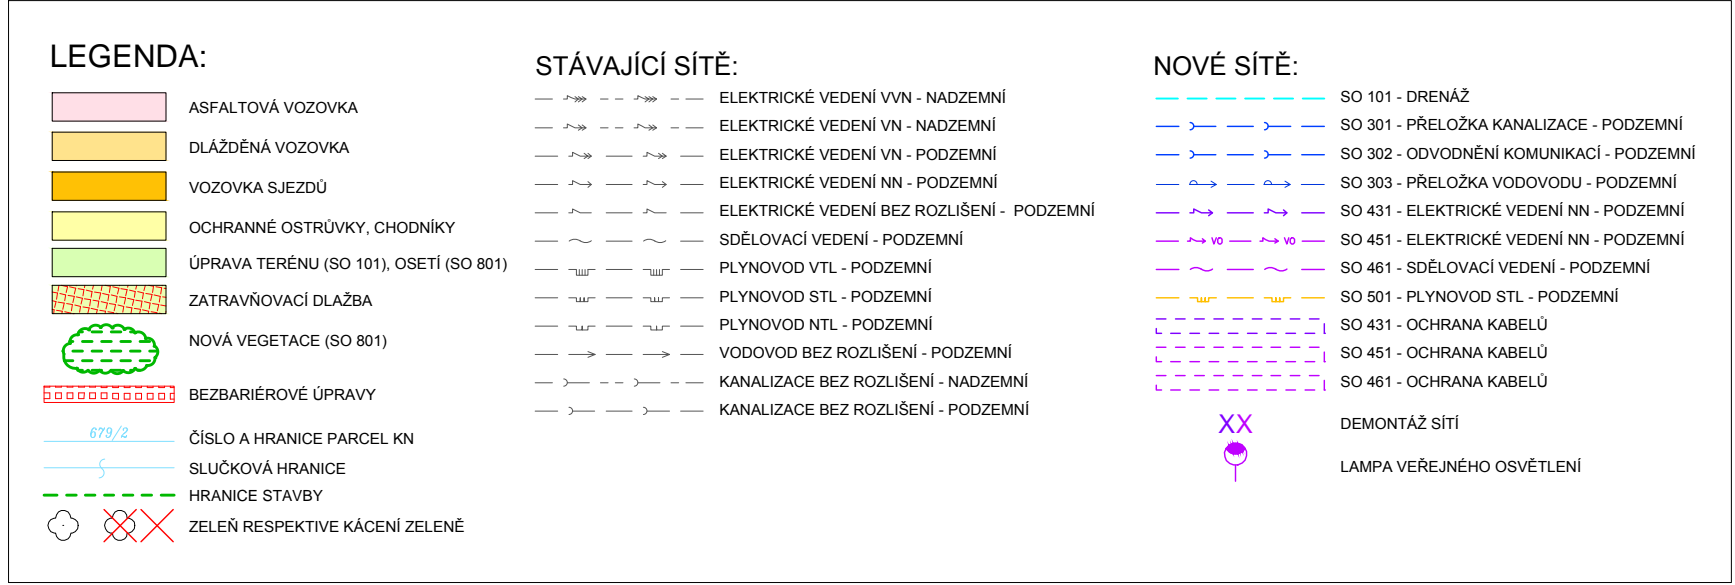


- Seznam stavebních objektů:
- SO 000 Objekty přípravy staveniště
 - SO 001 Příprava území
 - SO 100 Objekty pozemních komunikací
 - SO 101 Silnice II. třídy
 - SO 104 Chodníky
 - SO 105 Vjezdy
 - SO 106 Místní komunikace
 - SO 300 Vodohospodářské objekty
 - SO 301 Přeložka kanalizace
 - SO 302 Odvodnění komunikací
 - SO 303 Přeložka vodovodu
 - SO 400 Elektro a sdělovací objekty
 - SO 431 Přeložka vedení NN
 - SO 451 Veřejné osvětlení
 - SO 461 Přeložka sdělovacích kabelů CETIN
 - SO 500 Objekty trubních vedení
 - SO 501 Úprava stl. plynovodu
 - SO 800 Objekty úpravy území
 - SO 801 Vegetační úpravy

Zákres inž. sítí je pouze informativní. Před zahájením stav. prací je nutno polohu podzemních inž. sítí vytyčit za přítomnosti jednotlivých správců.

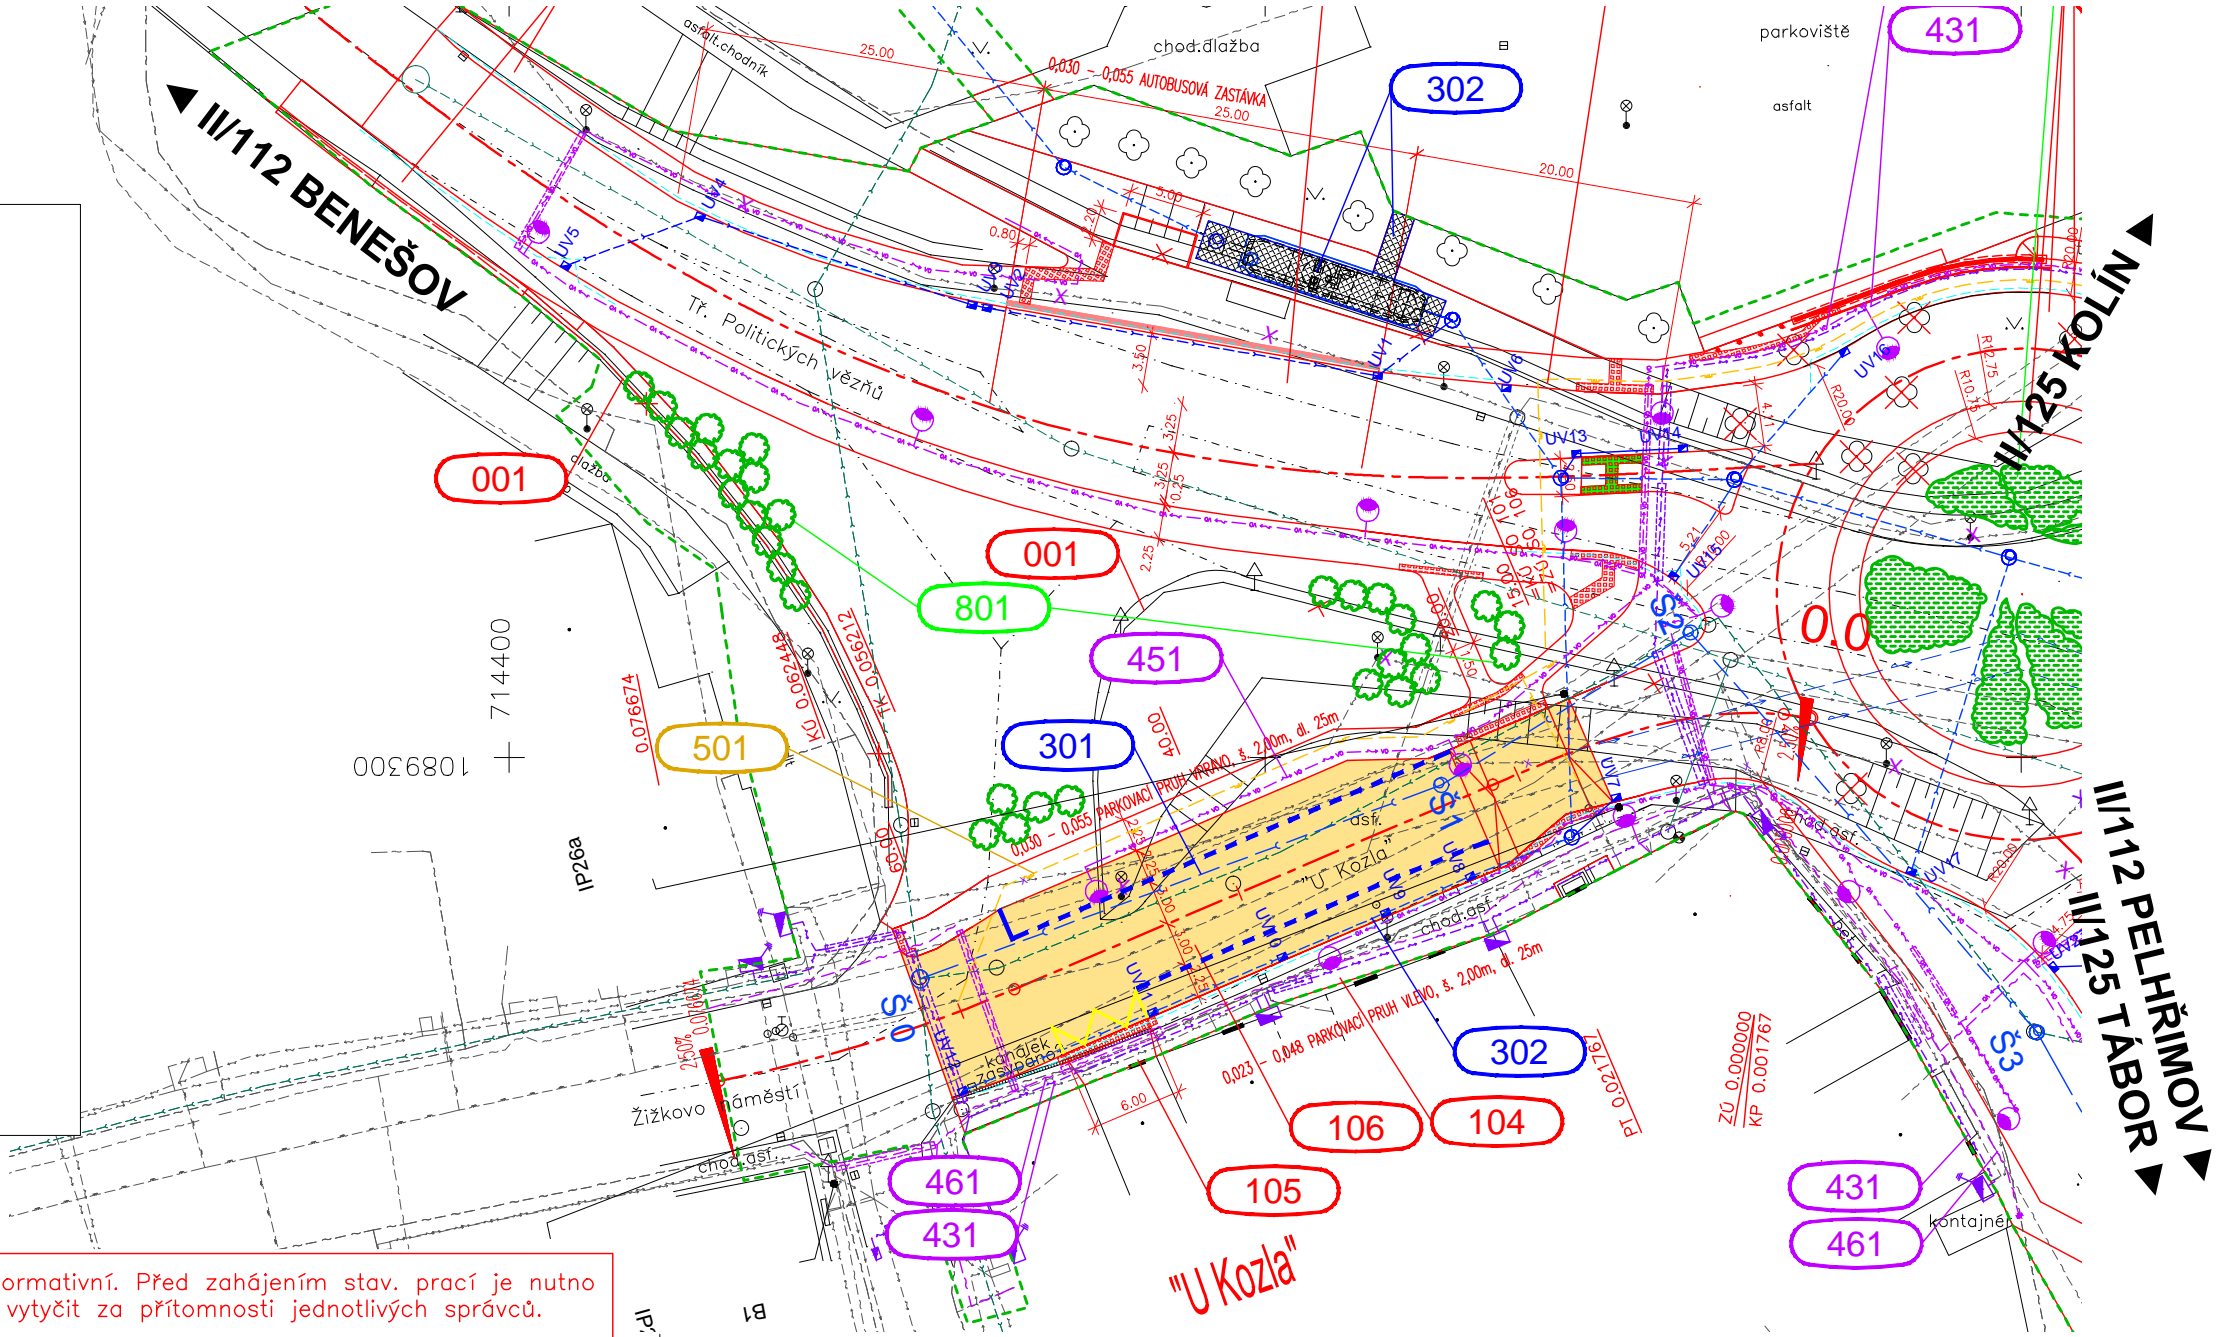


AKCE		II/112 VLAŠIM, KŘIŽOVATKA	
STUPEŇ PD		PROJEKTOVÁ DOKUMENTACE PRO PROVÁDĚNÍ STAVBY	
OBJEDNATEL		MĚSTO VLAŠIM JANA MASARYKA 302, 258 14 VLAŠIM	
ZHOTOVITEL		SHB, AKCIOVÁ SPOLEČNOST MASNÁ 8, 702 00 OSTRAVA	
HLAVNÍ INŽENÝR PROJEKTU		ING. ERICH KONEČNÝ	
		ČÍS. ZAKÁZKY	5/16 054

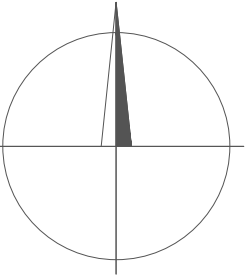

B

SO 106

SOUŘADNICOVÝ SYSTÉM: S-JTSK, VÝŠKOVÝ SYSTÉM: BpV

VEDOUCÍ PROJEKTANT	ING. E. KONEČNÝ	<i>Konečný</i>	<div>ZHOTOVITEL ČÁSTI PD</div> <div><div>SHB, akciová společnost Masná 1493/81 CZ 702 00 Ostrava</div></div>		
ZODPOVĚDNÝ PROJEKTANT	ING. M. KROUPAROVÁ	<i>Krouparová</i>			
VYPRACOVAL	ING. M. KROUPAROVÁ	<i>Krouparová</i>			
KONTROLOVAL	ING. E. KONEČNÝ	<i>Konečný</i>			
KRAJ: STŘEDOČESKÝ	OKRES: BENEŠOV	KÚ: VLAŠIM	DATUM	ŘÍJEN 2016	
SO 106 MÍSTNÍ KOMUNIKACE			FORMÁT		
			MĚŘITKO	1:500	
			ÚČEL	PDPS	
			ČÍS. ZAKÁZKY	5/16 054	
			ARCHIVNÍ ČÍS.		
NÁZEV PŘÍLOHY			ČÍS. SOUPRAVY	ČÍS. PŘÍLOHY	
SITUACE				2	