



Řez A-A'

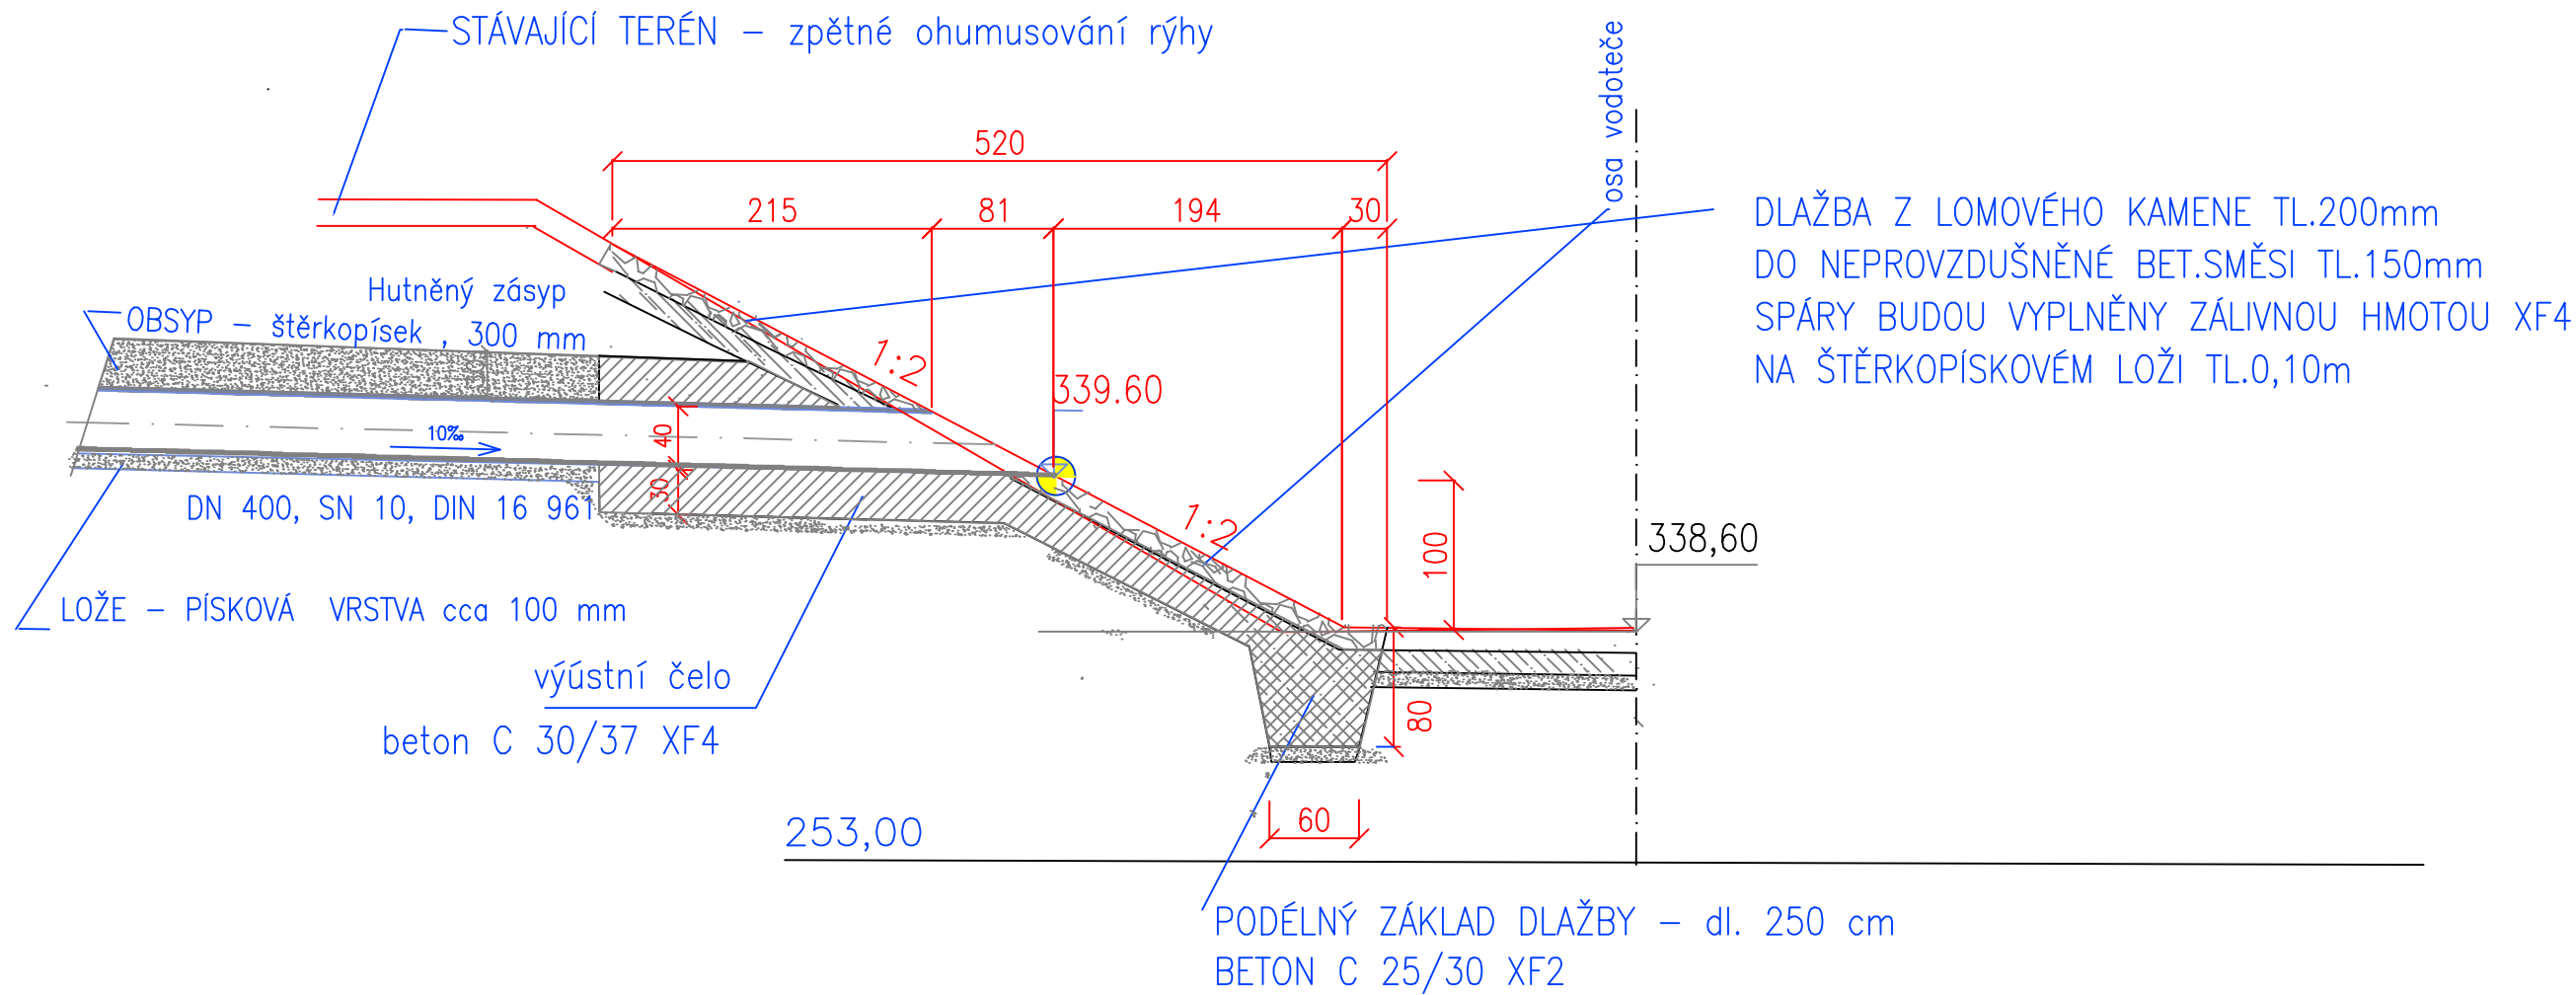

Půdorys

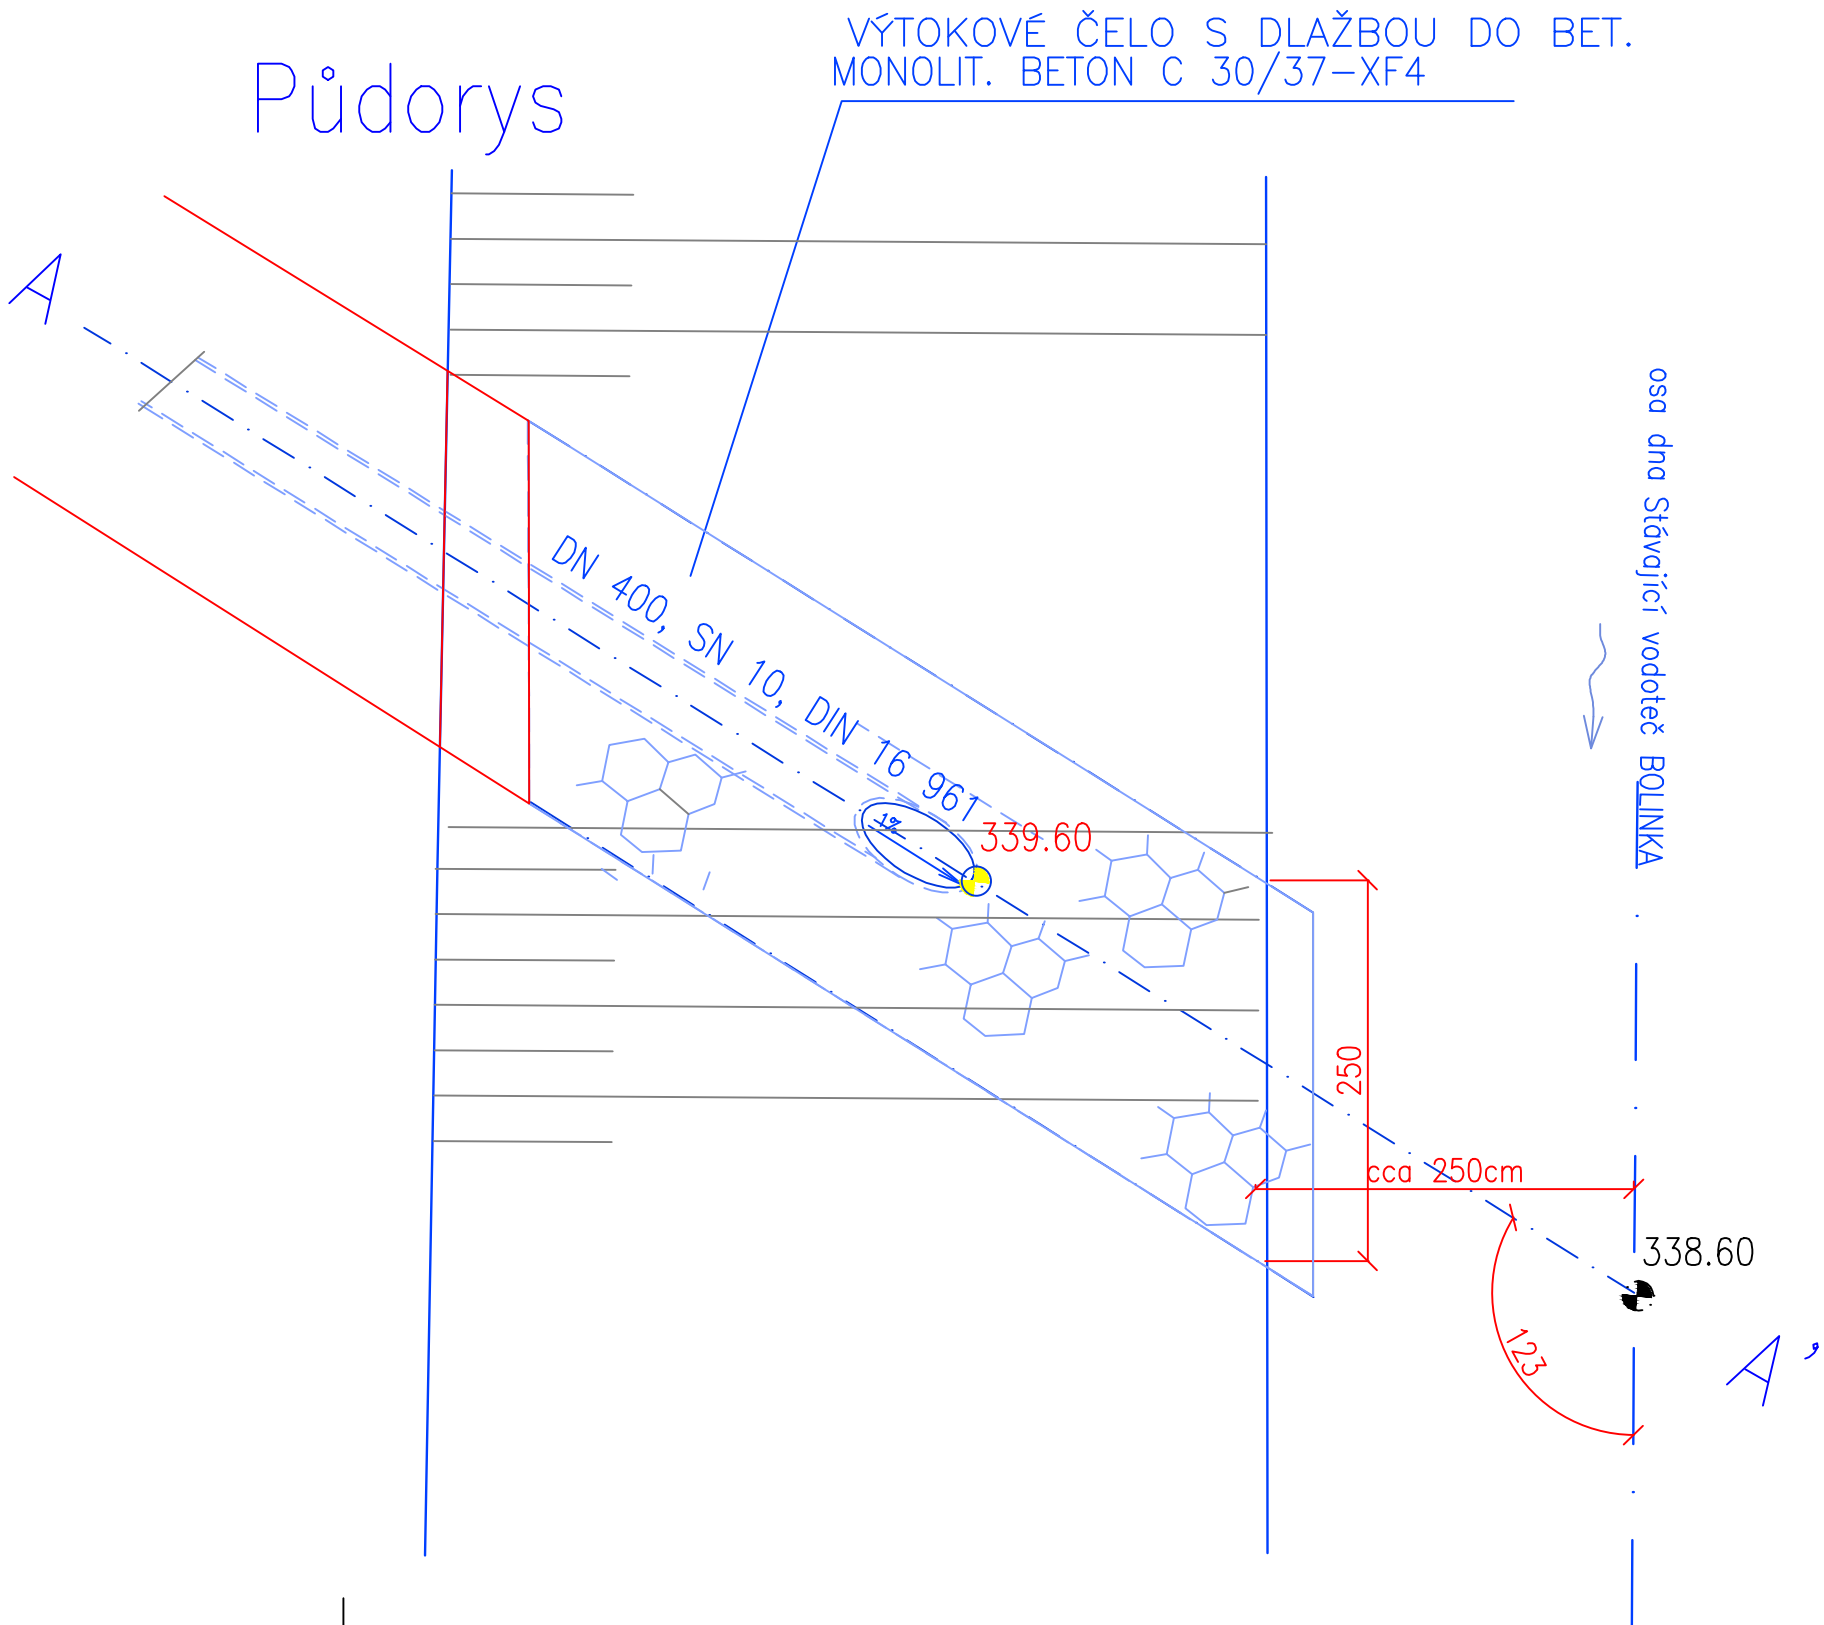

AKCE	II/112 VLAŠIM, KŘIŽOVATKA
STUPEŇ PD	PROJEKTOVÁ DOKUMENTACE PRO PROVÁDĚNÍ STAVBY

OBJEDNATEL	MĚSTO VLAŠIM JANA MASARYKA 302, 258 14 VLAŠIM	
------------	--	---

ZHOTOVITEL	SHB, AKCIOVÁ SPOLEČNOST MASNÁ 8, 702 00 OSTRAVA	
HLAVNÍ INŽENÝR PROJEKTU	ING. ERICH KONEČNÝ	ČÍS. ZAKÁZKY 5/16 054

SO 302

SOUŘADNICOVÝ SYSTÉM: S-JTSK, VÝŠKOVÝ SYSTÉM: Bpv																	
VEDOUČÍ PROJEKTANT	ING. HORKÝ, CSc.			<div>ZHOTOVITEL ČÁSTI PD</div> <div></div> <div>projektové inženýrské stavební</div> <div>SHB, akciová společnost</div> <div>Masná 1493/81 CZ 702 00 Ostrava</div>													
ZODPOVĚDNÝ PROJEKTANT	ING. HORKÝ, CSc.																
VYPRACOVAL	M.DOLEŽALOVÁ																
KONTRLOVAL	ING. E. KONEČNÝ																
KRAJ: STŘEDOČESKÝ	OKRES: BENEŠOV	KÚ: VLAŠIM	<table><tr><td>DATUM</td><td>ŘÍJEN 2016</td></tr><tr><td>FORMÁT</td><td>4 x A4</td></tr><tr><td>MĚŘÍTKO</td><td>1:50</td></tr><tr><td>ÚČEL</td><td>PDPS</td></tr><tr><td>ČÍS. ZAKÁZKY</td><td>5/16 054</td></tr><tr><td>ARCHIVNÍ ČÍS.</td><td></td></tr></table>			DATUM	ŘÍJEN 2016	FORMÁT	4 x A4	MĚŘÍTKO	1:50	ÚČEL	PDPS	ČÍS. ZAKÁZKY	5/16 054	ARCHIVNÍ ČÍS.	
DATUM	ŘÍJEN 2016																
FORMÁT	4 x A4																
MĚŘÍTKO	1:50																
ÚČEL	PDPS																
ČÍS. ZAKÁZKY	5/16 054																
ARCHIVNÍ ČÍS.																	
NÁZEV ČÁSTI			SO 302 ODVODNĚNÍ KOMUNIKACÍ														
NÁZEV PŘÍLOHY			<table><tr><td>ČÍS. SOUPRAVY</td><td>ČÍS. PŘÍLOHY</td></tr><tr><td></td><td>8</td></tr></table>			ČÍS. SOUPRAVY	ČÍS. PŘÍLOHY		8								
ČÍS. SOUPRAVY	ČÍS. PŘÍLOHY																
	8																
VÝÚSTNÍ OBJEKT																	