
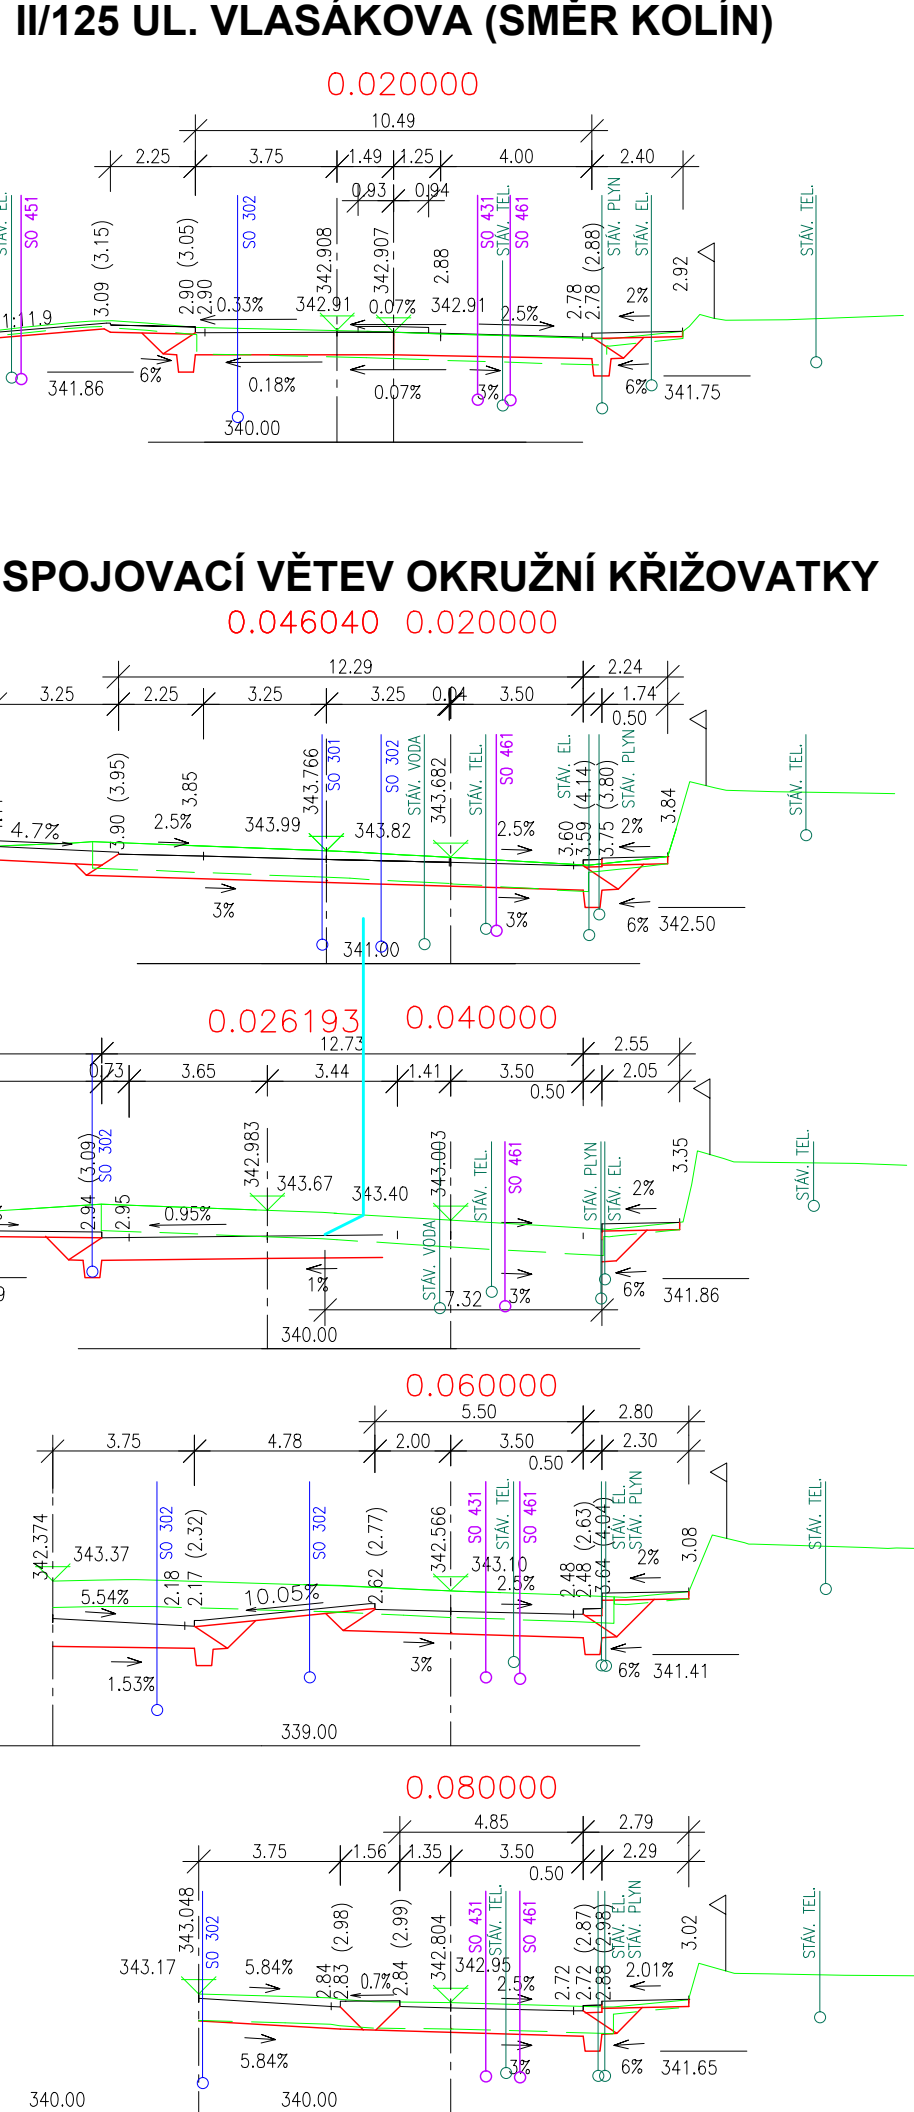
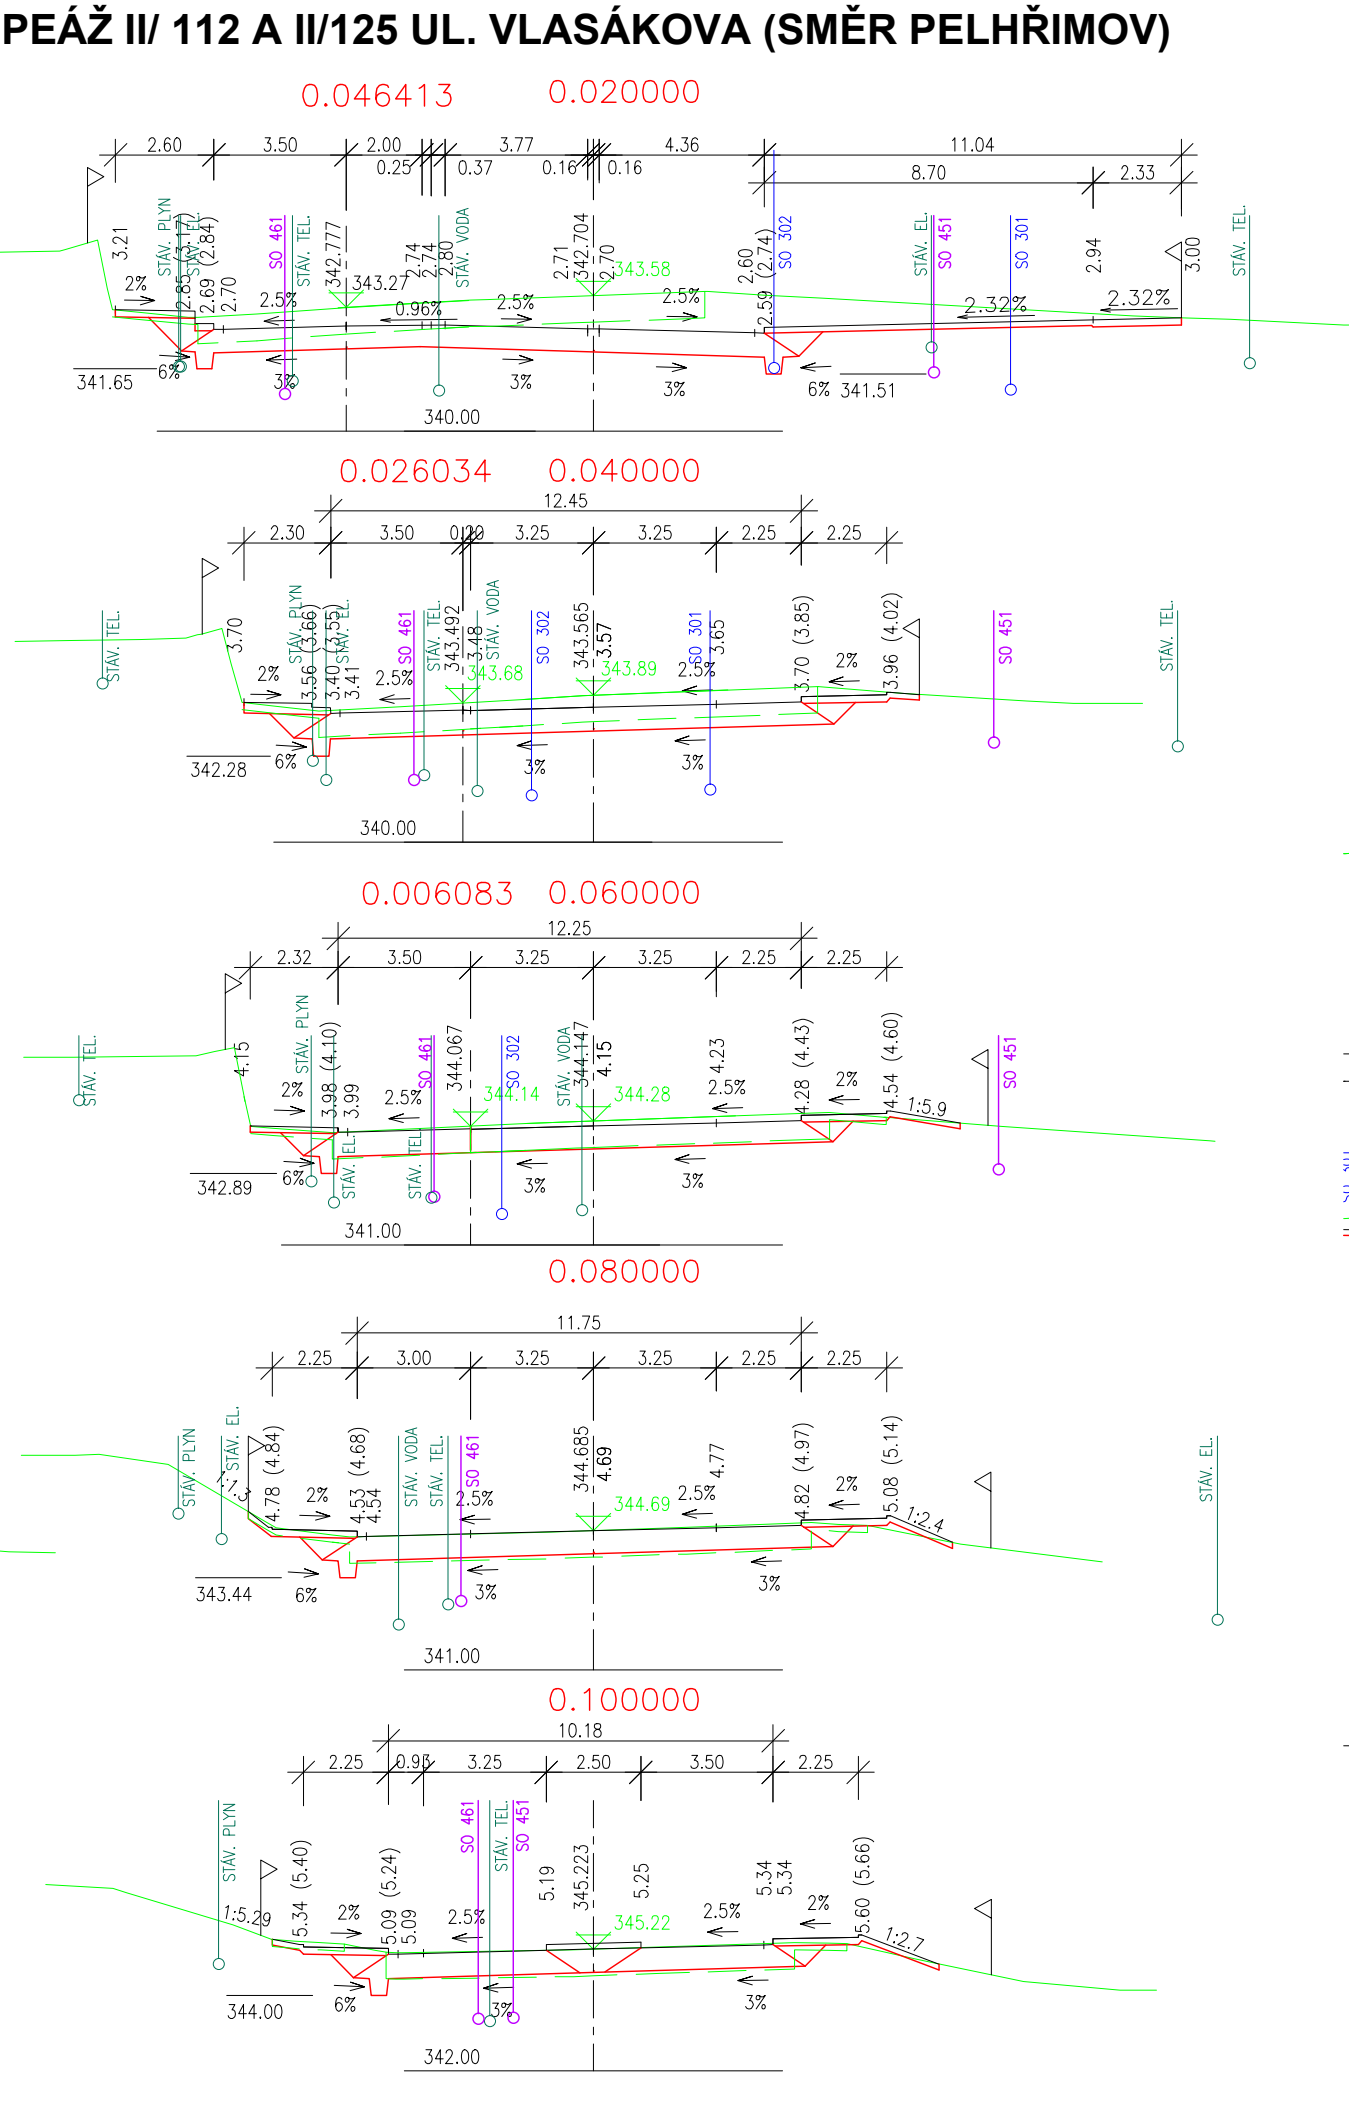
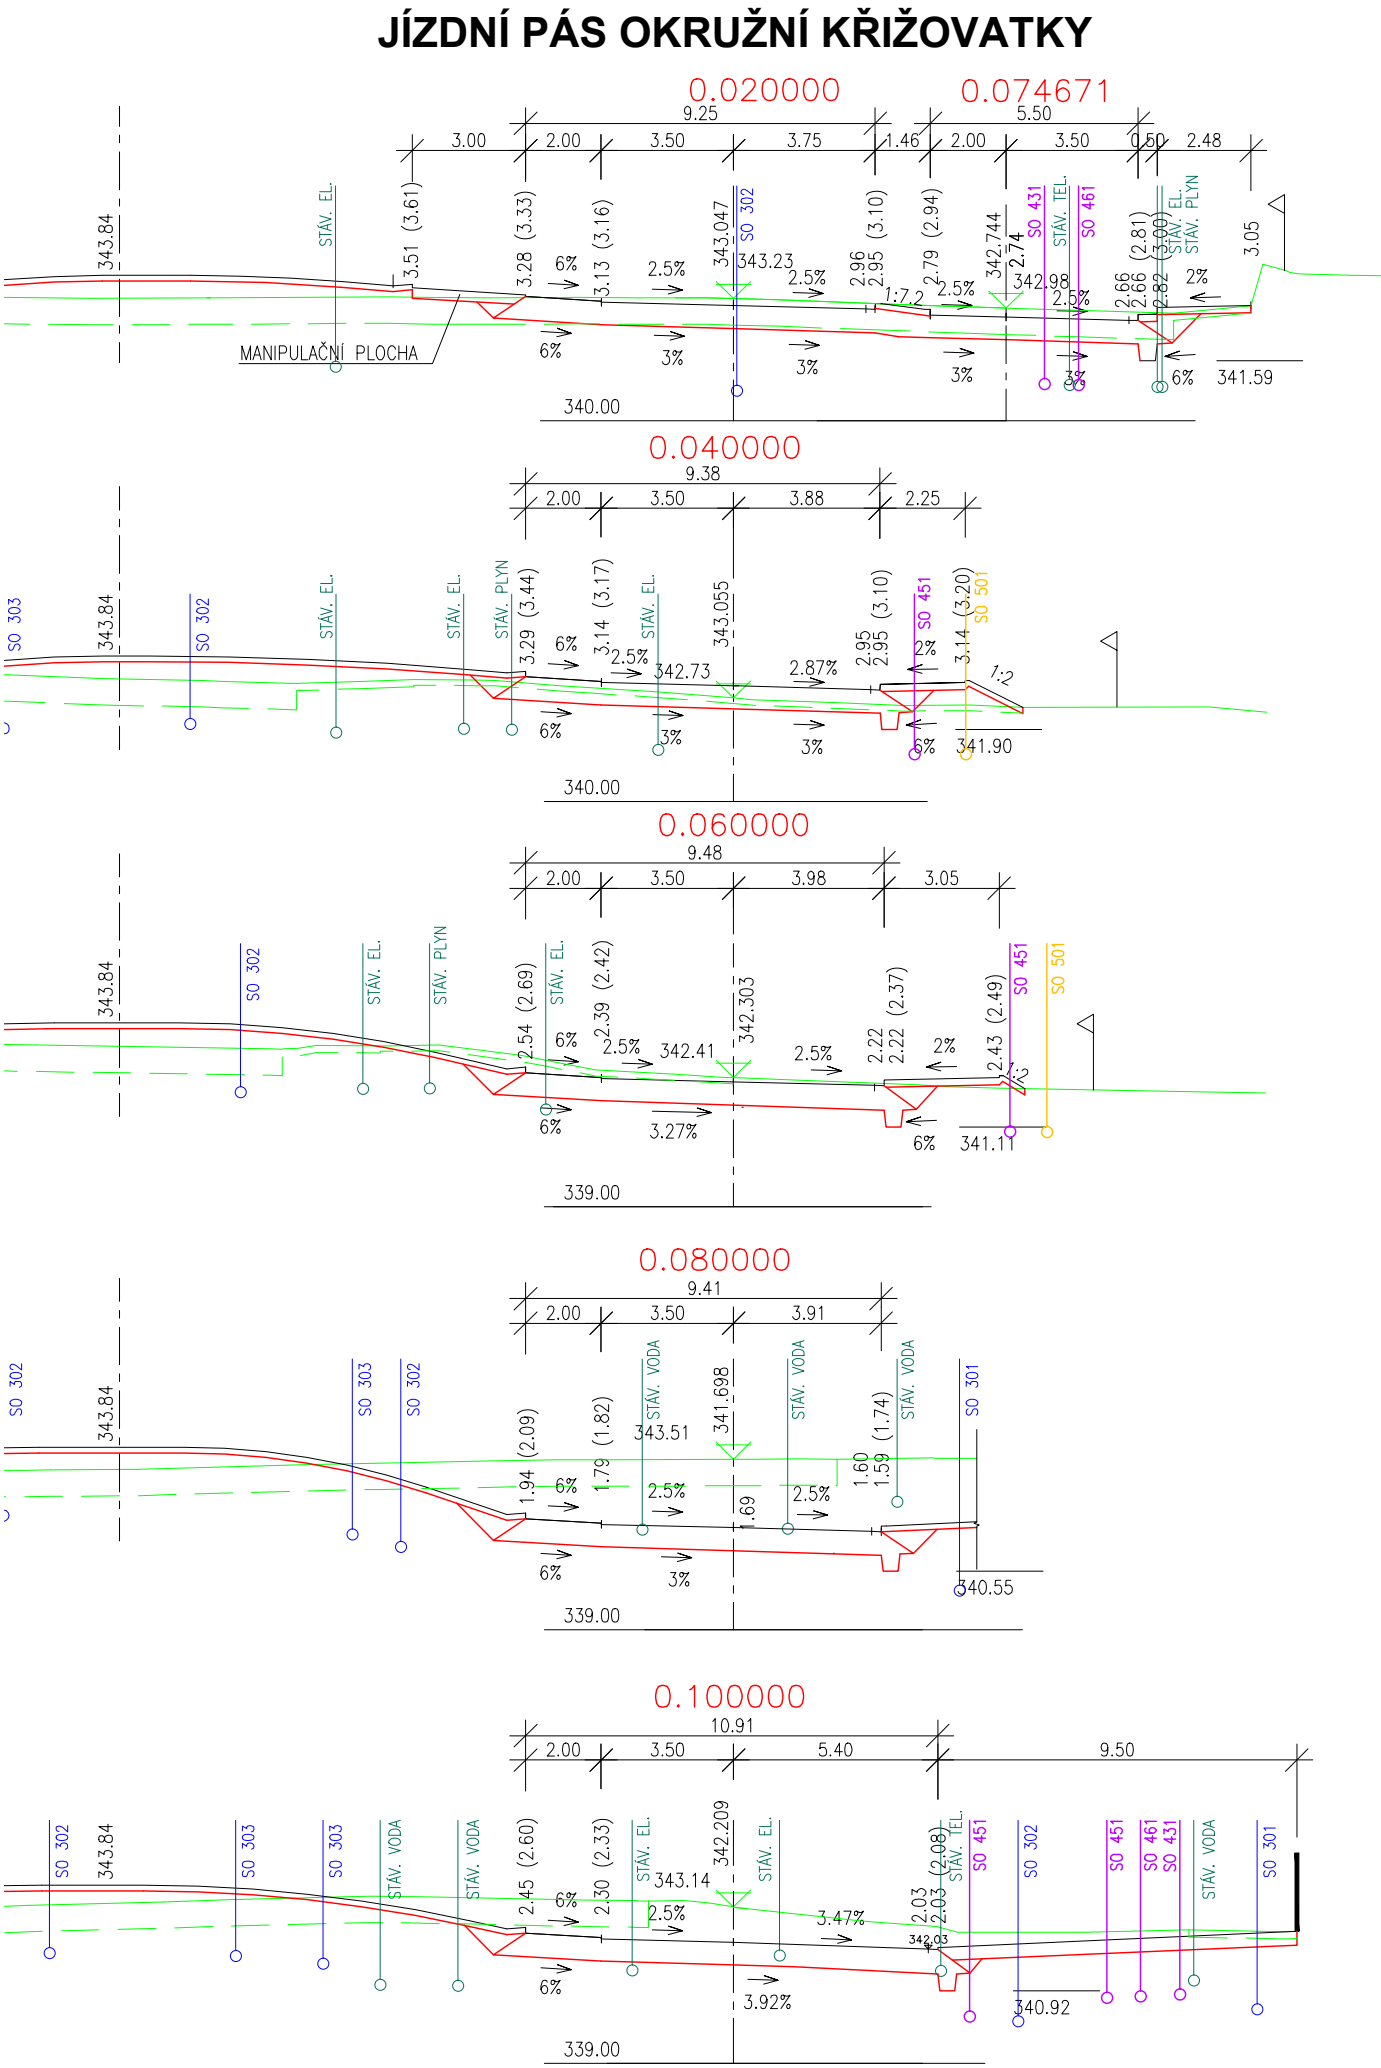


I/112 VLAŠIM, KŘIŽOVATKA

II/112 TR. POLITICKÝCH VĚŽŮ (SMĚR BENEŠOV)

PŘÍČNÉ ŘEZY 1:200

SO 101 SILNICE II. TŘÍDY

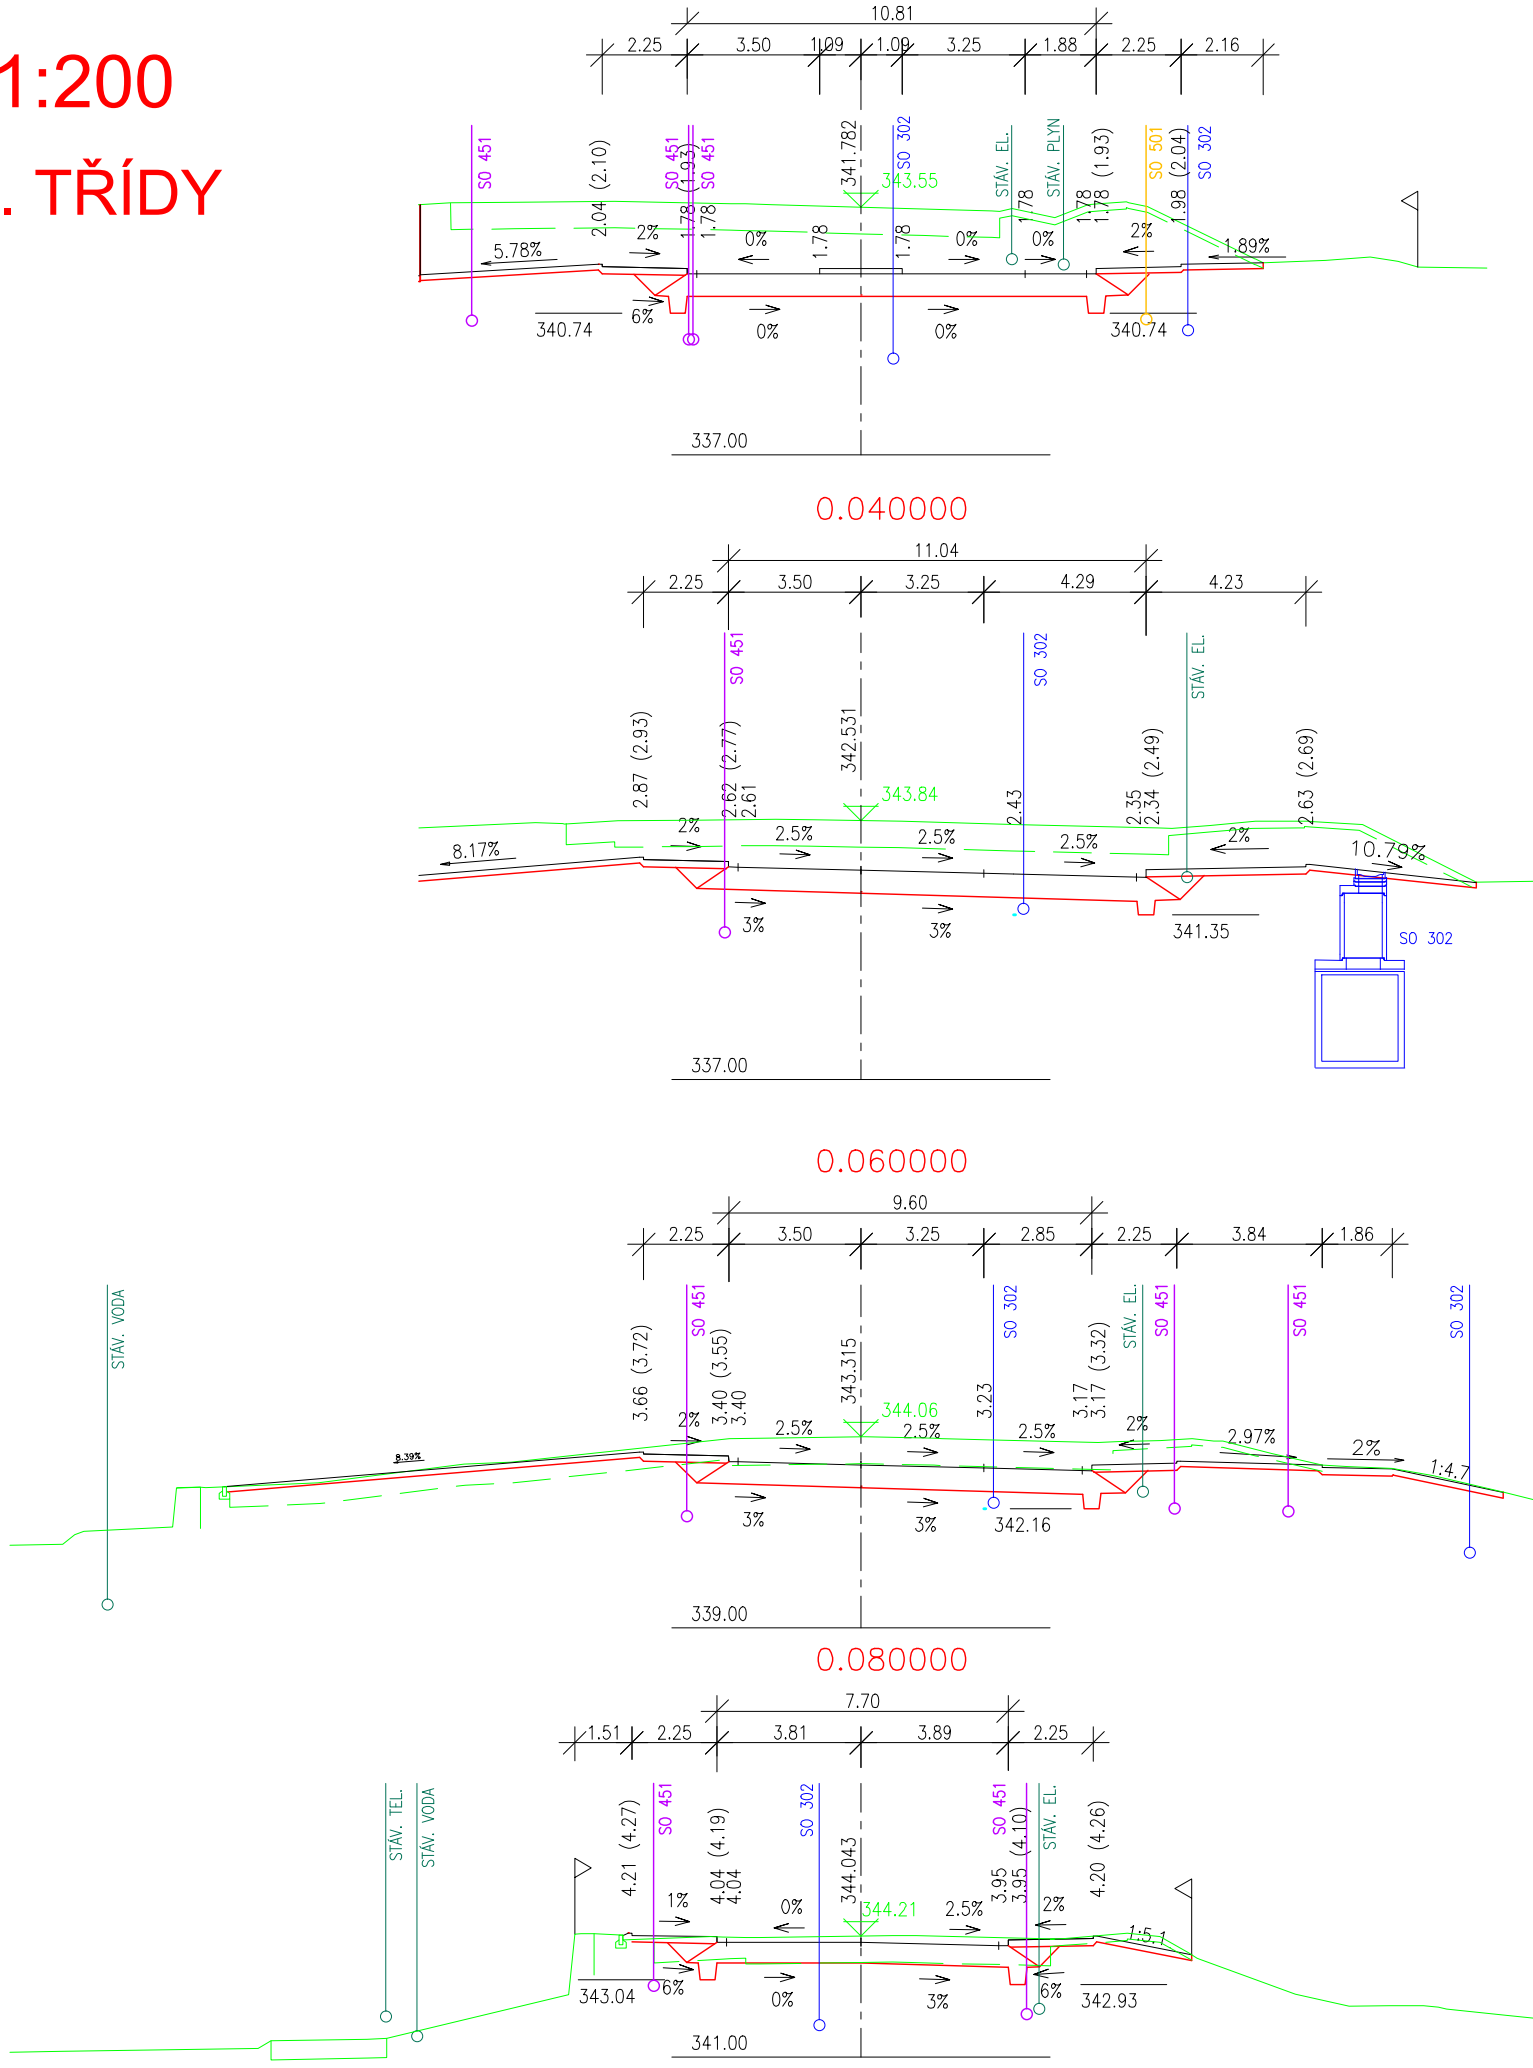

AKCE		II/112 VLAŠIM, KŘIŽOVATKA	
STUPEŇ PD		PROJEKTOVÁ DOKUMENTACE PRO PROVÁDĚNÍ STAVBY	
OBJEDNATEL		<div>MĚSTO VLAŠIM</div> <div>JANA MASARYKA 302, 258 14 VLAŠIM</div>	
ZHOTOVITEL		<div>SHB, AKCIOVÁ SPOLEČNOST</div> <div>MASNÁ 8, 702 00 OSTRAVA</div>	
HLAVNÍ INŽENÝR PROJEKTU		ING. ERICH KONEČNÝ	
		ČÍS. ZAKÁZKY	5/16 054

B		SO 101	
VEDOUČÍ PROJEKTANT		ING. E. KONEČNÝ	<div>SO 101 Silnice II. třídy</div>
ZODPOVĚDNÝ PROJEKTANT		ING. M. KROUPAROVÁ	
VYPRACOVAL		ING. M. KROUPAROVÁ	
KRAJ:		STŘEDOČESKÝ	
OKRES:		BENEŠOV	PŘÍČNÉ ŘEZY
KÚ:		VLAŠIM	
NÁZEV ČÁSTI		SO 101 Silnice II. třídy	
NÁZEV PŘÍLOHY		PŘÍČNÉ ŘEZY	
		ČÍS. SOUPRAVY	ČÍS. PŘÍLOHY
			5

