


II/112 VLAŠIM, KŘIŽOVATKA

VZOROVÝ PŘÍČNÝ ŘEZ 1:100

SO 106 MÍSTNÍ KOMUNIKACE

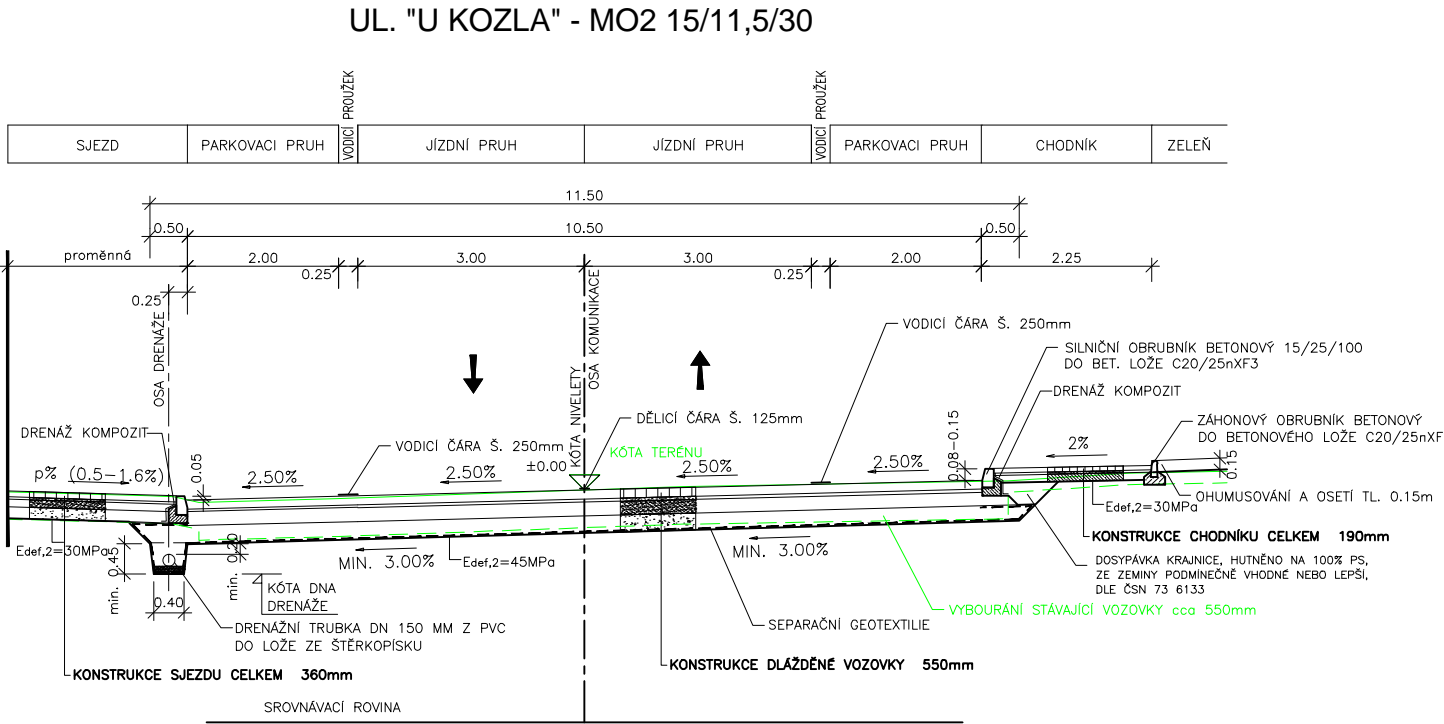

KONSTRUKCE DLÁŽDĚNÉ VOZOVKY

KAMENNÁ DLÁŽBA	DL I	120 mm	ČSN 73 61 31-1
LOŽNÍ VRSTVA – DDK 0-4	L	40 mm	ČSN 73 61 31-1
MECHANICKY ZPEVNĚNÉ KAMENIVO	MZK	190 mm	ČSN 73 61 26
ŠTĚRKODRŮ 0/32	ŠD	MIN. 200 mm	ČSN 73 61 26
KONSTRUKCE PRSTENCE CELKEM		MIN. 550 mm	

AKCE		II/112 VLAŠIM, KŘIŽOVATKA	
STUPEŇ PD		PROJEKTOVÁ DOKUMENTACE PRO PROVÁDĚNÍ STAVBY	
OBJEDNATEL		<div>MĚSTO VLAŠIM</div> <div>JANA MASARYKA 302, 258 14 VLAŠIM</div> <div></div>	
ZHOTOVITEL		<div>SHB, AKCIOVÁ SPOLEČNOST</div> <div>MASNÁ 8, 702 00 OSTRAVA</div> <div></div>	
HLAVNÍ INŽENÝR PROJEKTU		ING. ERICH KONEČNÝ	
ČÍS. ZAKÁZKY		5/16 054	

B

SO 106

SOUŘADNICOVÝ SYSTÉM: S-JTSK, VÝŠKOVÝ SYSTÉM: Bpv

VEDOUČÍ PROJEKTANT	ING. E. KONEČNÝ		<div>ZHOTOVITEL ČÁSTI PD</div> <div></div> <div>SHB, akciová společnost</div> <div>Masná 1493/8 CZ 702 00 Ostrava</div>	
ZODPOVĚDNÝ PROJEKTANT	ING. M. KROUPAROVÁ			
VYPRACOVAL	ING. M. KROUPAROVÁ			
KONTROLOVAL	ING. E. KONEČNÝ			
KRAJ: STŘEDOČESKÝ	OKRES: BENEŠOV	KÚ: VLAŠIM	DATUM	ŘÍJEN 2016
NÁZEV ČÁSTI			FORMÁT	
			MĚŘÍTKO	1:100
			ÚČEL	PDPS
			ČÍS. ZAKÁZKY	5/16 054
			ARCHIVNÍ ČÍS.	
NÁZEV PŘÍLOHY			ČÍS. SOUPRAVY	ČÍS. PŘÍLOHY
VZOROVÝ PŘÍČNÝ ŘEZ				4