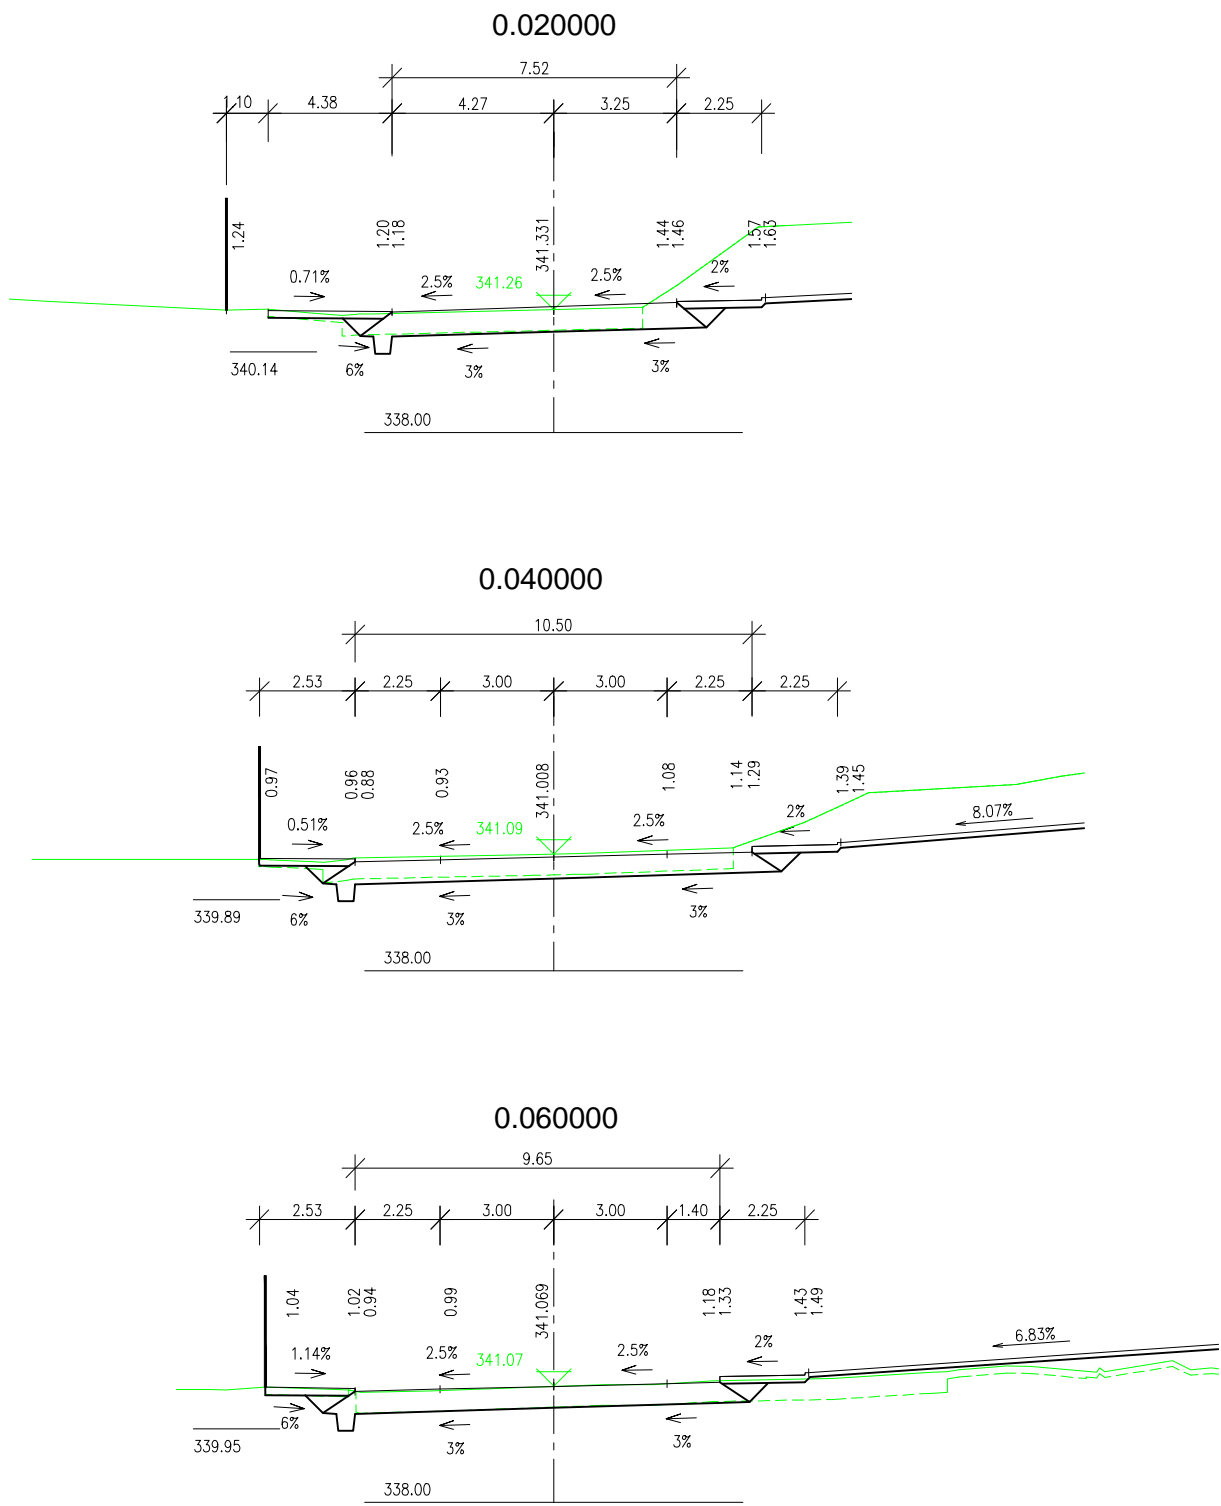


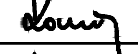

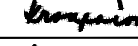
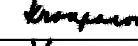

II/112 VLAŠIM, KŘIŽOVATKA

PŘÍČNÉ ŘEZY 1:200

SO 106 MÍSTNÍ KOMUNIKACE



AKCE	II/112 VLAŠIM, KŘIŽOVATKA	
STUPEŇ PD	PROJEKTOVÁ DOKUMENTACE PRO PROVÁDĚNÍ STAVBY	
OBJEDNATEL	MĚSTO VLAŠIM JANA MASARYKA 302, 258 14 VLAŠIM	
ZHOTOVITEL	SHB, AKCIOVÁ SPOLEČNOST MASNÁ 8, 702 00 OSTRAVA	 Čís. ZAKÁZKY 5/16 054
HLAVNÍ INŽENÝR PROJEKTU	ING. ERICH KONEČNÝ	

B		SO 106	
		SOUŘADNICOVÝ SYSTÉM: S-JTSK, VÝŠKOVÝ SYSTÉM: Bpv	
VEDOUCÍ PROJEKTANT	ING. E. KONEČNÝ		 SHB, akciová společnost Masná 1493/8 CZ 702 00 Ostrava
ZODPOVĚDNÝ PROJEKTANT	ING. M. KROUPAROVÁ		
VYPRACOVAL	ING. M. KROUPAROVÁ		
KONTROLOVAL	ING. E. KONEČNÝ		
KRAJ: STŘEDOČESKÝ	OKRES: BENEŠOV	KÚ: VLAŠIM	DATUM ŘÍJEN 2016
NÁZEV ČÁSTI SO 106 MÍSTNÍ KOMUNIKACE			FORMÁT
			MĚŘITKO 1:100
NÁZEV PŘÍLOHY PŘÍČNÉ ŘEZY			ÚČEL PDPS
			Čís. ZAKÁZKY 5/16 054
			ARCHIVNÍ ČÍS.
			Čís. SOUPRAVY Čís. PŘÍLOHY 5