



SESTAVA ULIČNÍ VPUSTI - A

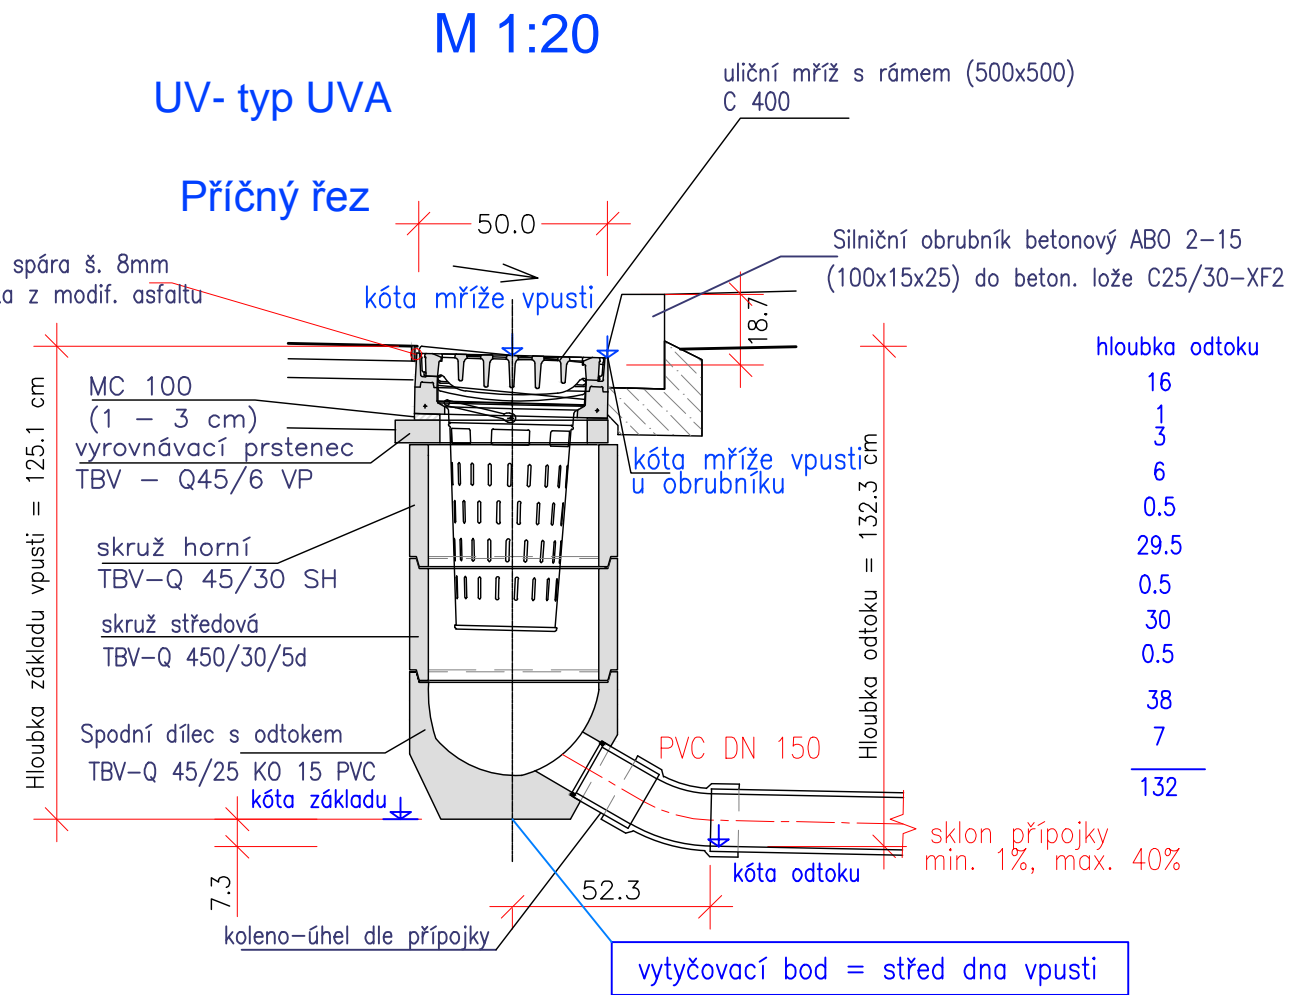


SESTAVA ULIČNÍCH VPUSTÍ

M 1:20


SESTAVA ULIČNÍ VPUSTI S PŘÍTOKEM - B

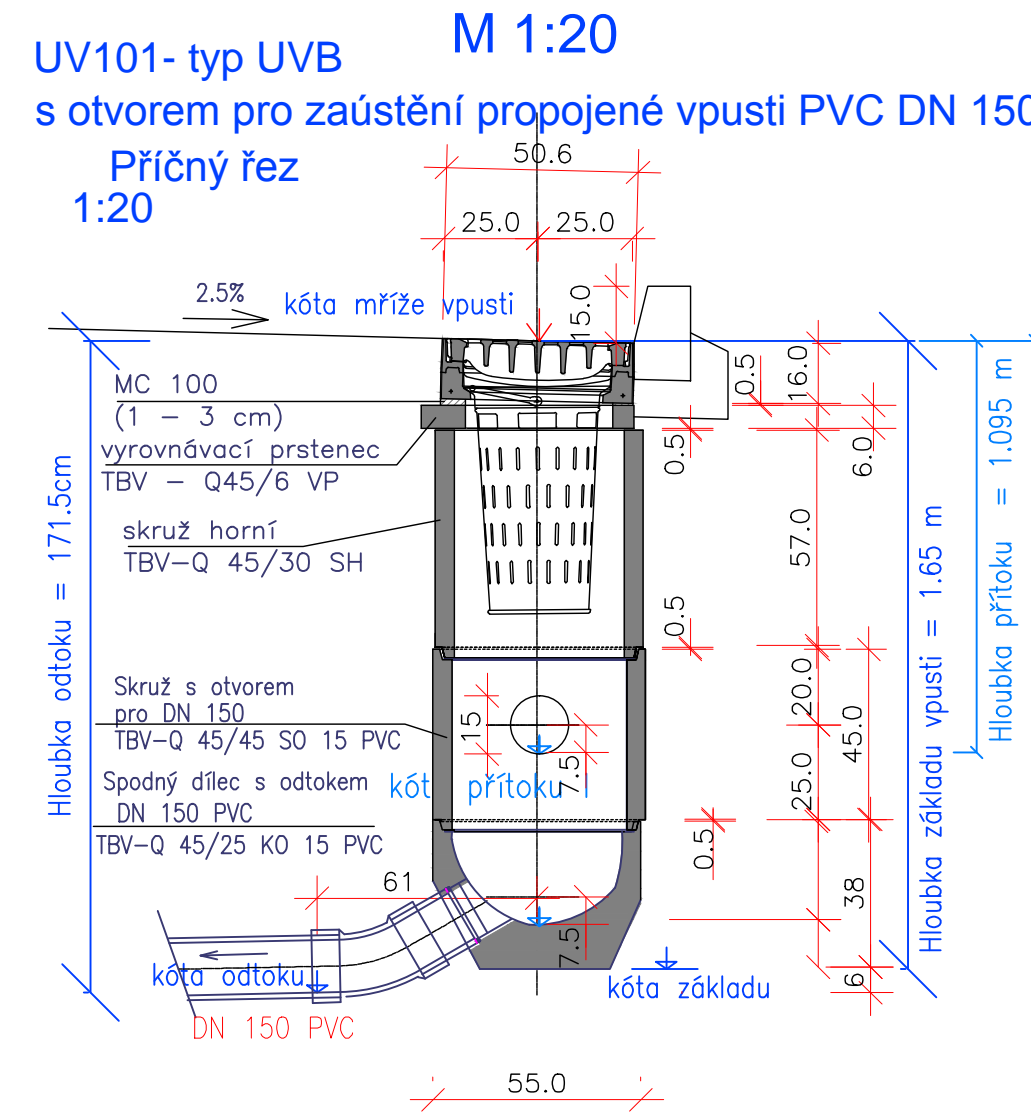


SESTAVA NEJNIŽŠÍ ULIČNÍ VPUSTI - C

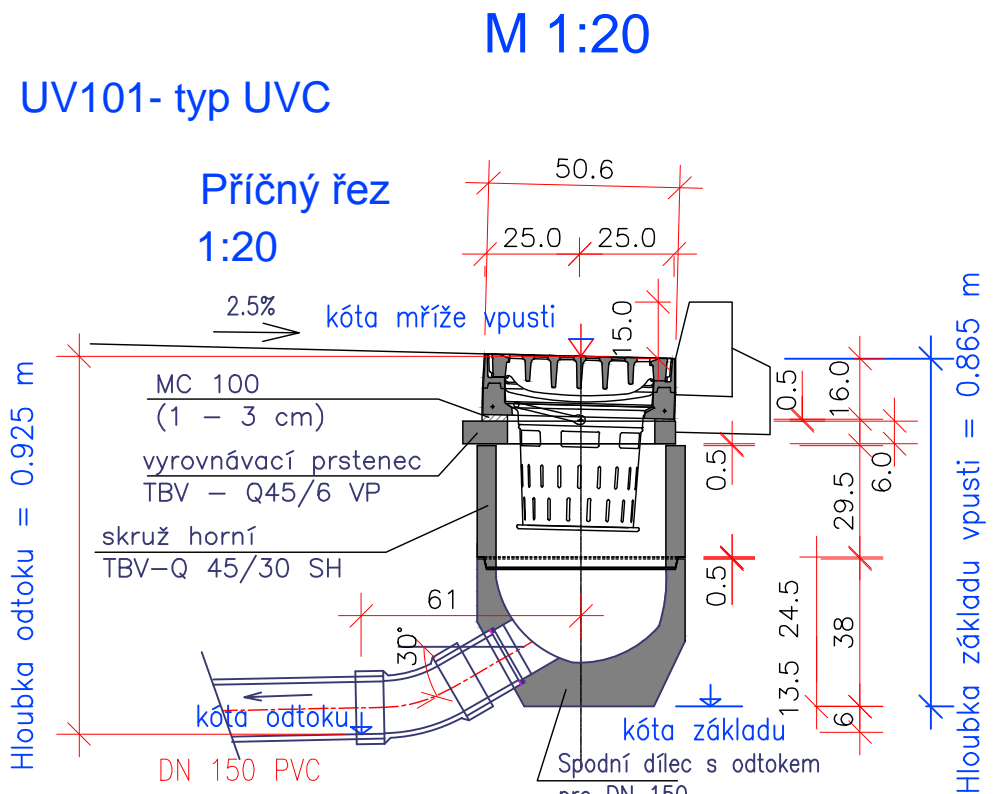

SESTAVA PRŮBĚŽNÉ ULIČNÍ VPUSTI - D

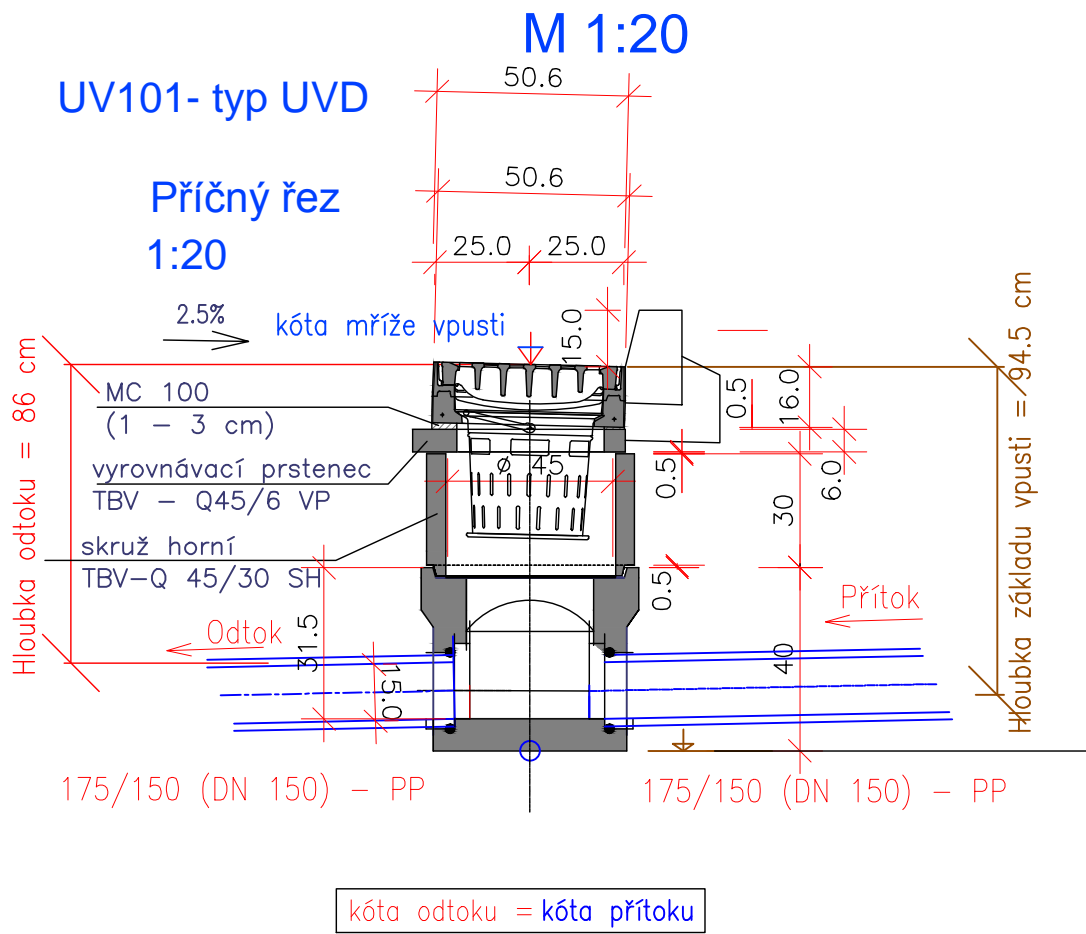

SESTAVA PODOBRUBNÍKOVÉ VPUSTI

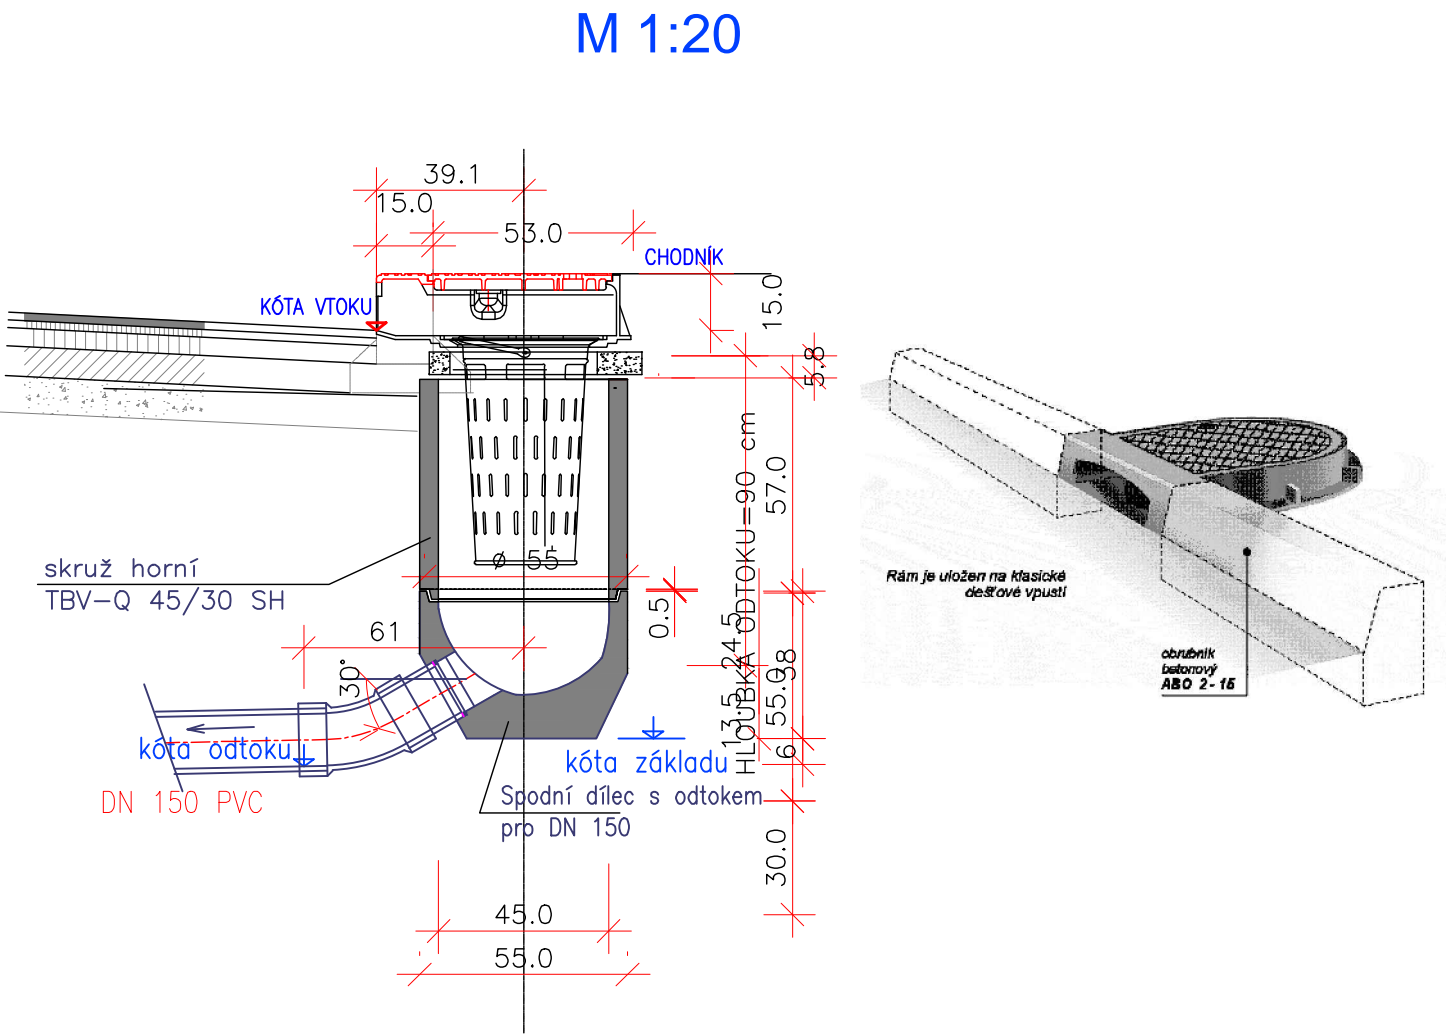

Poznámka : Uliční vpusti jsou součástí SO 101 a SO 106

AKCE <b>II/112 VLAŠIM, KŘÍŽOVATKA</b>	
STUPĚŇ PD <b>PROJEKTOVÁ DOKUMENTACE PRO PROVÁDĚNÍ STAVBY</b>	
OBJEDNATEL <b>MĚSTO VLAŠIM</b> JANA MASARYKA 302, 258 14 VLAŠIM	
ZHOTOVITEL SHB, AKCIOVÁ SPOLEČNOST MASNÁ 8, 702 00 OSTRAVA	
HLAVNÍ INŽENÝR PROJEKTU ING. ERICH KONEČNÝ	ČÍS. ZAKÁZKY 5/16 054

VEDOUČÍ PROJEKTANT ING. HORKÝ, CSc.		ZODPOVĚDNÝ PROJEKTANT ING. HORKÝ, CSc.		VYPRACOVAL M. DOLEŽALOVÁ		KONTROLOVAL ING. E. KONEČNÝ		KRAJ: STŘEDOČESKÝ		OKRES: BENEŠOV		KÚ: VLAŠIM		DATUM ŘÍJEN 2016		FORMÁT 6x A4		MĚŘÍTKO 1:20		ÚČEL PDPS		ČÍS. ZAKÁZKY 5/16 054		ARCHIVNÍ ČÍS.		NÁZEV PŘÍLOHY <b>SESTAVA ULIČNÍCH VPUSTÍ</b>		ČÍS. PŘÍLOHY <b>6</b>	
--	--	---	--	-----------------------------	--	--------------------------------	--	-------------------	--	----------------	--	------------	--	---------------------	--	-----------------	--	-----------------	--	--------------	--	--------------------------	--	---------------	--	---	--	--------------------------	--