

KATASTRÁLNÍ ÚZEMÍ
VZDÁL. SMĚR. LOMŮ

Směrové lomy

SO 303 Přeložka vodovodu
vodovodní řad "B"
Podélný profil
MĚŘITKO DÉLEK 1: 200.0
MĚŘITKO VÝŠEK 1: 100.0

V celé délce přeložky zámkové spoje

HLOUBKA VÝKOPU RÝHY


KÓTA DNA POTRUBÍ

KÓTA UPRAVENÉHO TERÉNU

KÓTA PŮVODNÍHO TERÉNU

STANIČENÍ [KM]

DN/MATERIÁL/DÉLKA POTRUBÍ
SKLON NA DÉLKU [o/oo m]

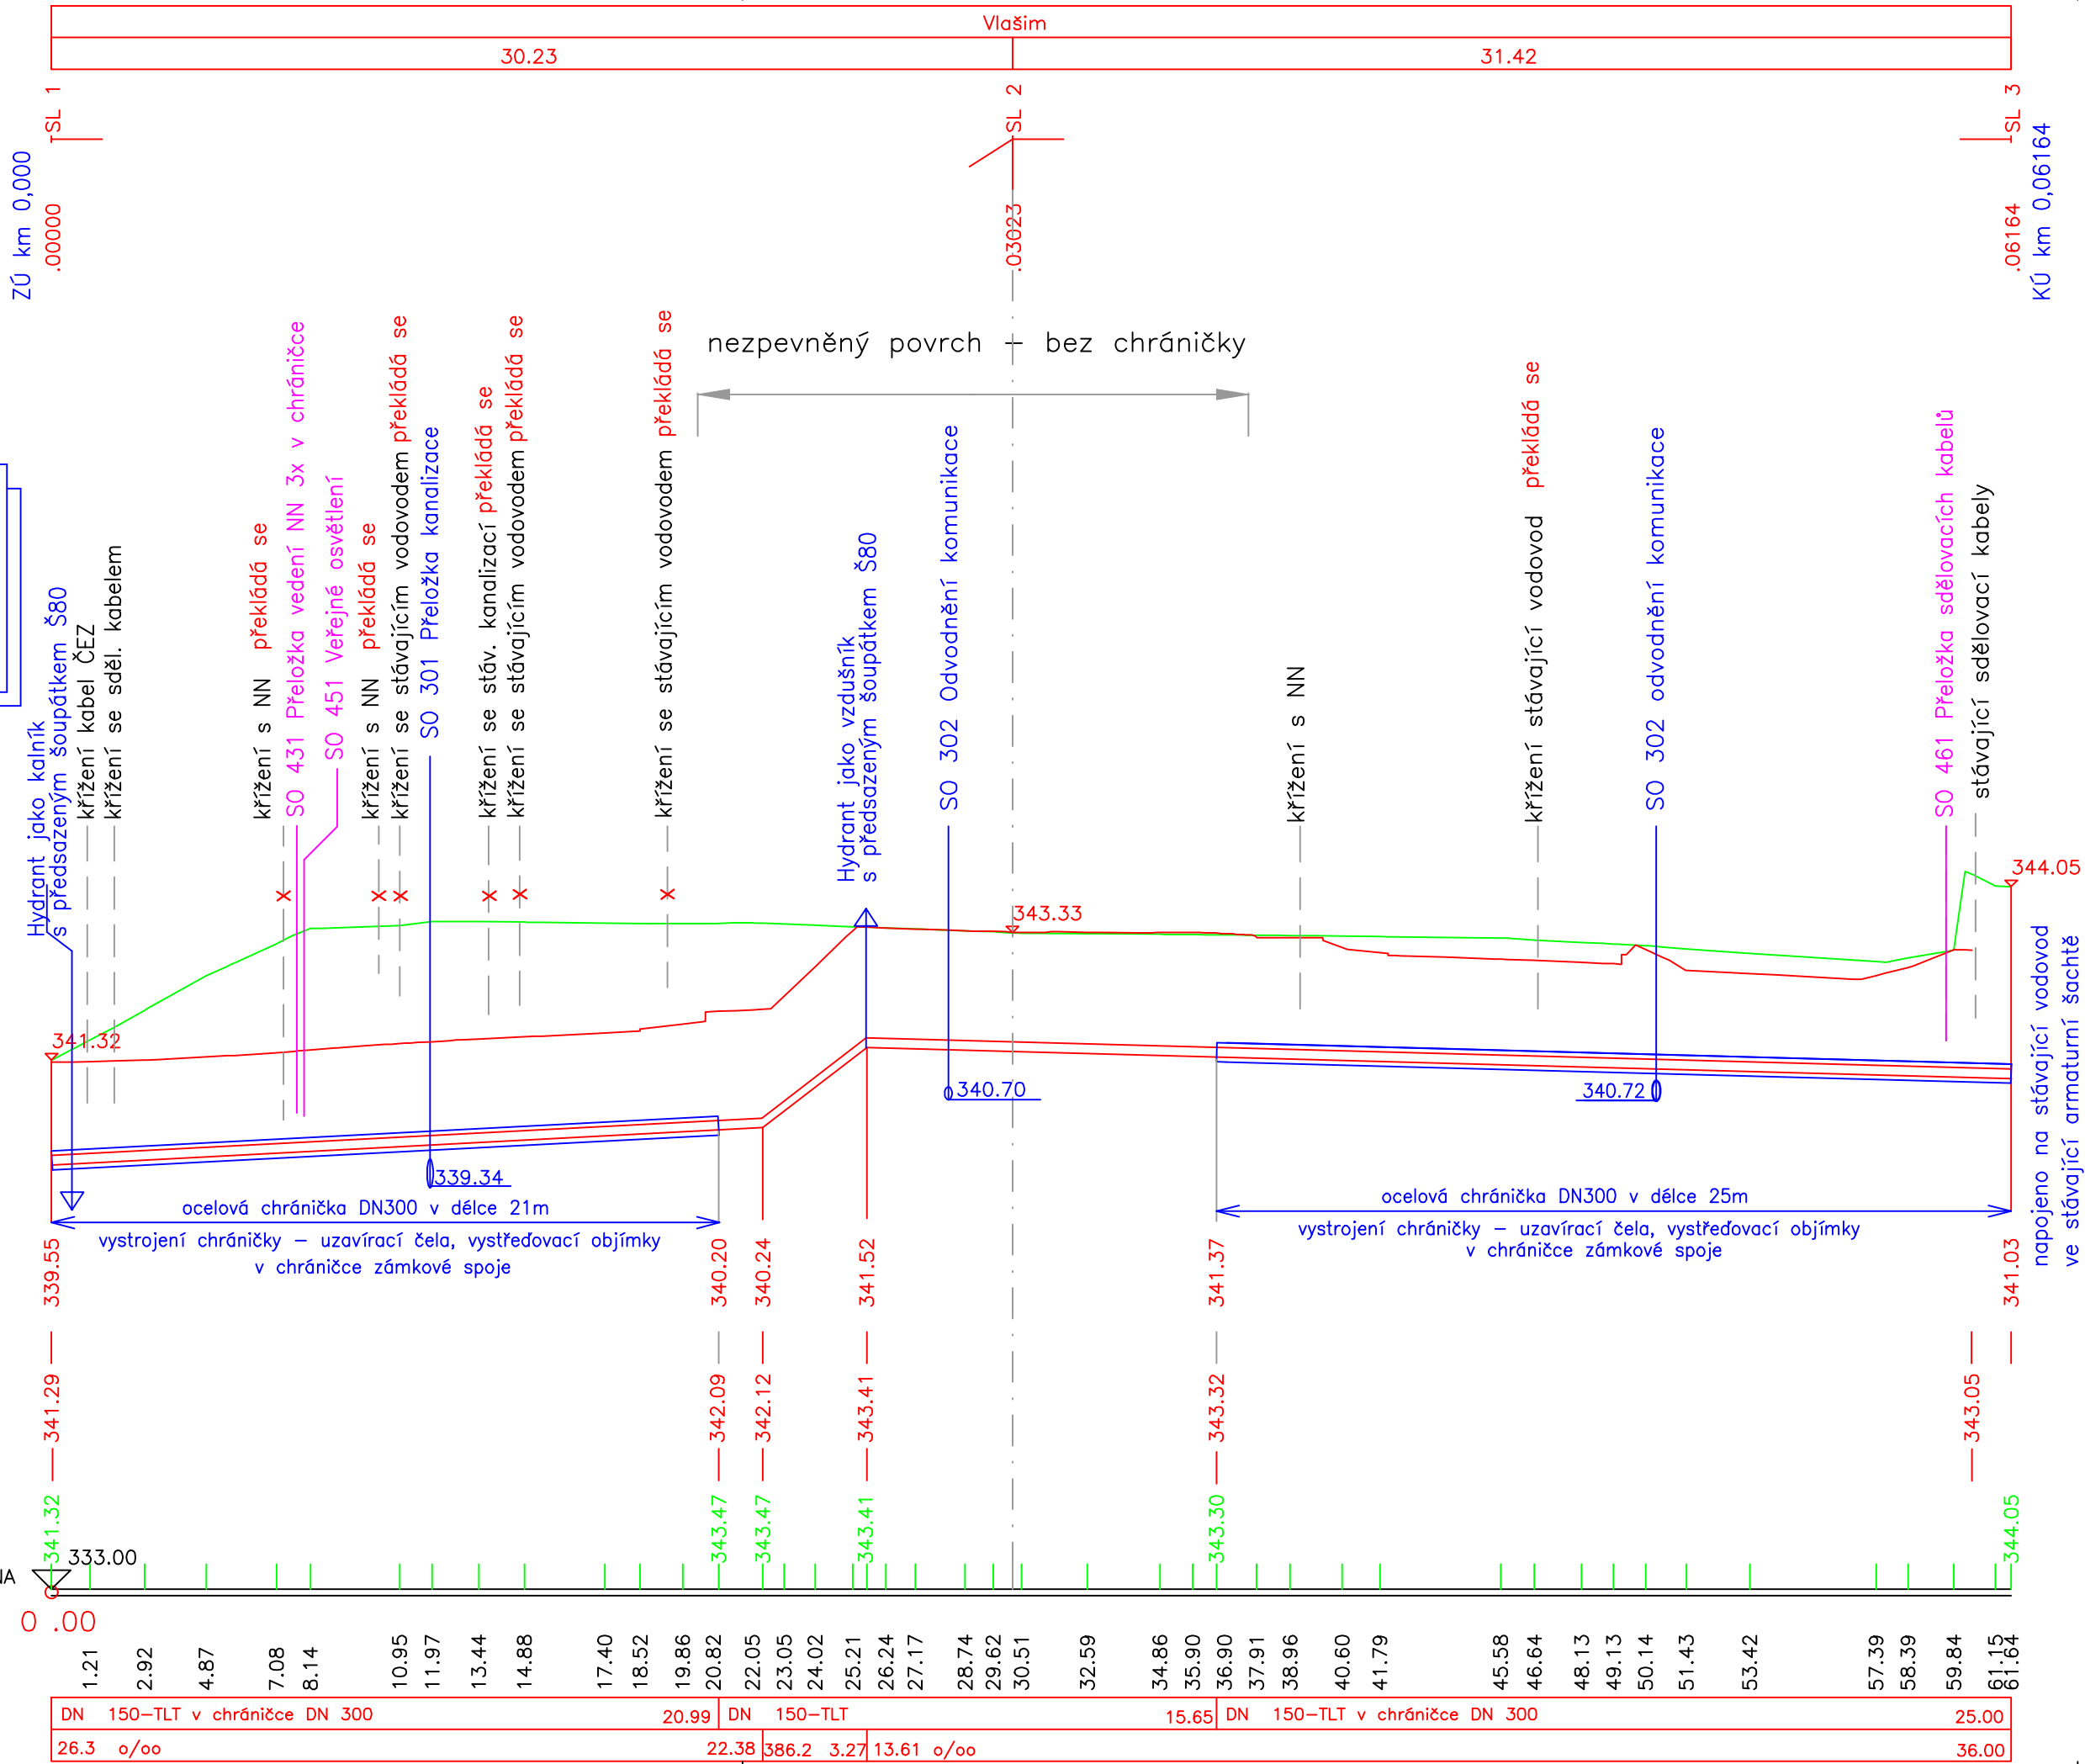

AKCE		II/112 VLAŠIM, KŘÍŽOVATKA	
STUPEŇ PD		PROJEKTOVÁ DOKUMENTACE PRO PROVÁDĚNÍ STAVBY	
OBJEDNATEL		MĚSTO VLAŠIM JANA MASARYKA 302, 258 14 VLAŠIM	
ZHOTOVITEL		SHB, AKCIOVÁ SPOLEČNOST MASNÁ 8, 702 00 OSTRAVA	
HLAVNÍ INŽENÝR PROJEKTU		ING. ERICH KONEČNÝ	Čís. ZAKÁZKY: 5/16 054

SO 303

VEDOUCÍ PROJEKTANT			ZHOTOVITEL ČÁSTI PD	
ZODPOVĚDNÝ PROJEKTANT				
VYPRACOVAL			SHB, akciová společnost Masná 1493/81 CZ 702 00 Ostrava	
KONTROLOVAL			DATUM	
KRAJ: STŘEDOČESKÝ			ŘÍJEN 2016	
OKRES: BENEŠOV			FORMÁT	3x A4
KÚ: VLAŠIM			MĚŘITKO	1:200/100
NÁZEV ČÁSTI			ÚČEL	PDPS
SO 303 PŘELOŽKA VODOVODŮ			Čís. ZAKÁZKY	5/16 054
			ARCHIVNÍ Čís.	
			Čís. SOUPRAVY	Čís. PŘÍLOHY
NÁZEV PŘÍLOHY			3.2	
PODÉLNÝ PROFIL - ŘAD "B"				