


CHODNÍK U JÍZDNÍHO PÁSU OKRUŽNÍ K ŘIŽOVATKY
(ŘEZ V MÍSTĚ UKOTVENÍ ZÁBRADLÍ)

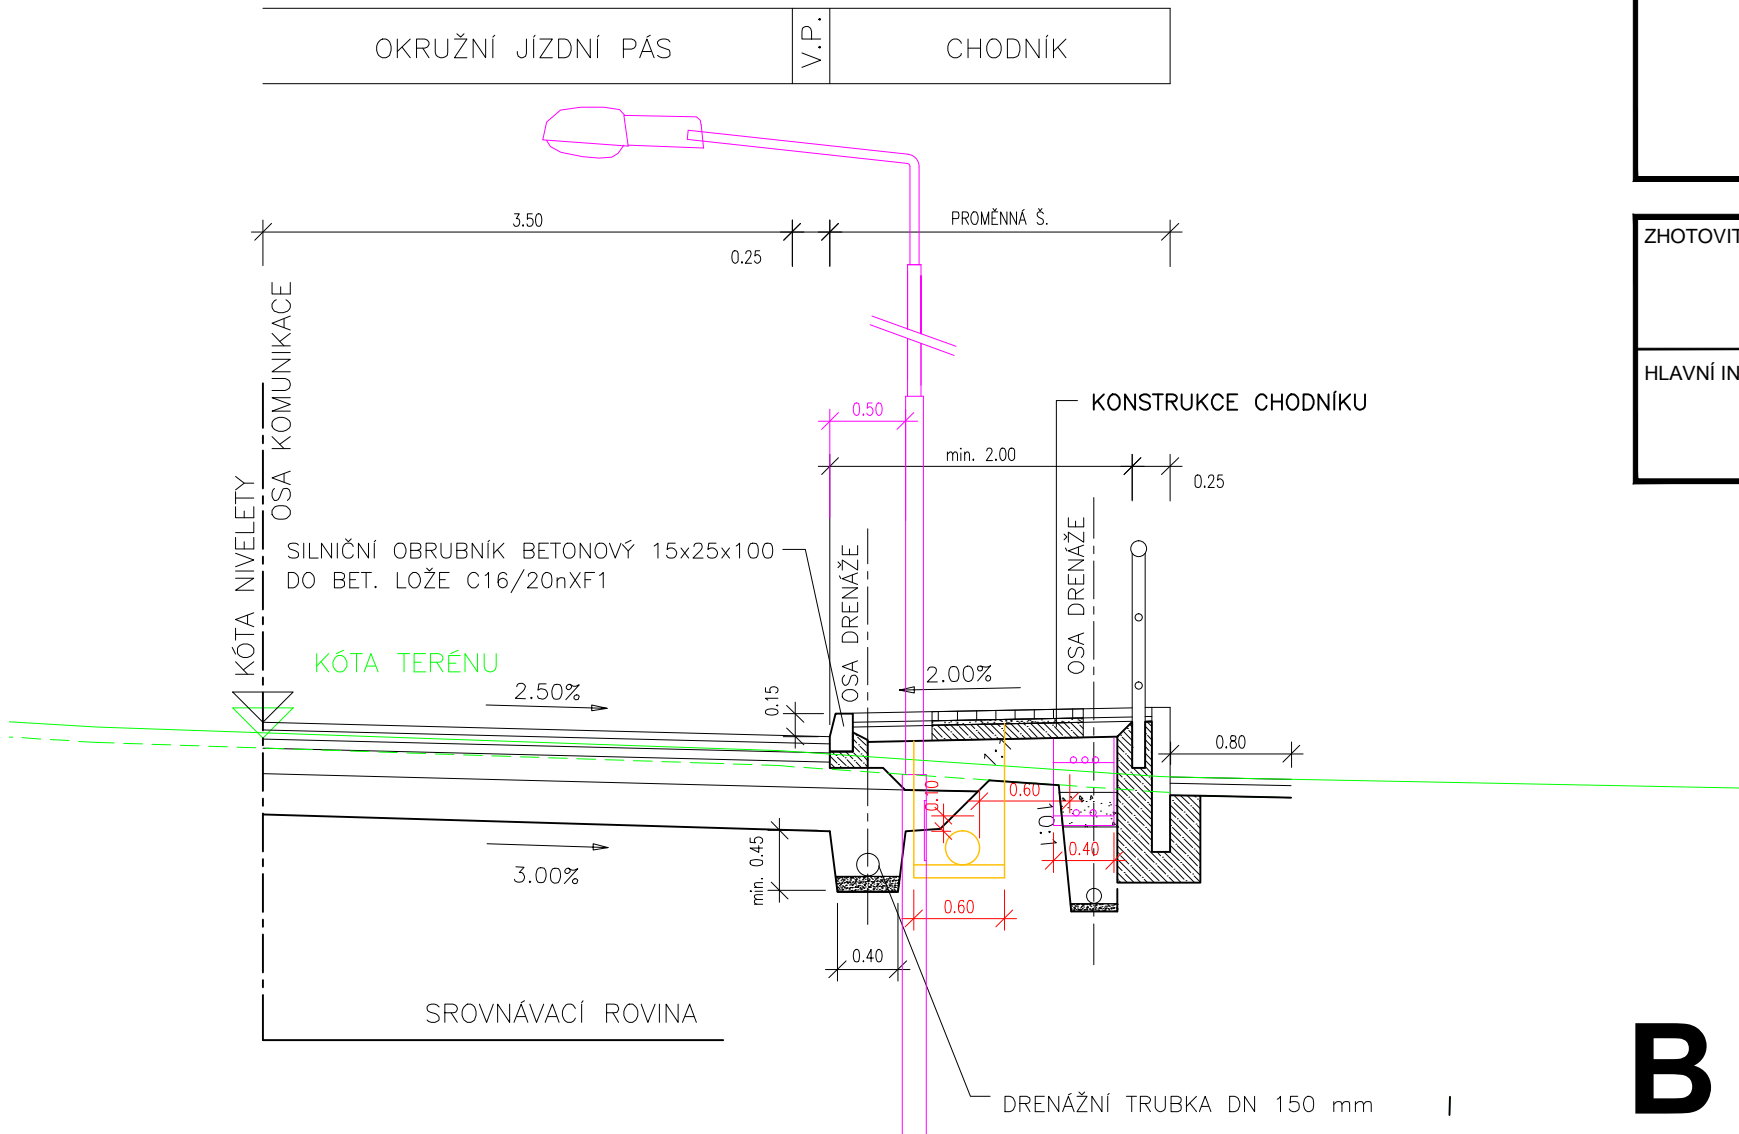

AKCE

II/112 VLAŠIM, KŘIŽOVATKA

STUPEŇ PD

PROJEKTOVÁ DOKUMENTACE PRO PROVÁDĚNÍ STAVBY

OBJEDNATEL

MĚSTO VLAŠIM
JANA MASARYKA 302, 258 14 VLAŠIM

ZHOTOVITEL

SHB, AKCIOVÁ SPOLEČNOST
MASNÁ 8, 702 00 OSTRAVA



HLAVNÍ INŽENÝR PROJEKTU

ING. ERICH KONEČNÝ

ČÍS. ZAKÁZKY

5/16 054

B

SO 451

SOUŘADNICOVÝ SYSTÉM: S-JTSK, VÝŠKOVÝ SYSTÉM: Bpv

VEDOUCÍ PROJEKTANT			ZHOTOVITEL ČÁSTI PD	
ZODPOVĚDNÝ PROJEKTANT	PETR SLABIHOUEK		PROJEKTOVÁ KANCELÁŘ	
VYPRACOVAL	Ing. PETR KOŽANT		SLABIHOUEK PETR	
KONTROLOVAL	PETR SLABIHOUEK		HRÁSKÉHO 770/4	
KRAJ: STŘEDOČESKÝ	OKRES: BENEŠOV	KÚ: VLAŠIM	256 01 BENEŠOV	
NÁZEV ČÁSTI			Email: slabihoudek@tiscali.cz TEL.: 317723734 IČO 12572888	
SO 451 Veřejné osvětlení			DATUM	ŘÍJEN 2016
			FORMÁT	3A4
			MĚŘÍTKO	1:50
			ÚČEL	PDPS
			ČÍS. ZAKÁZKY	16133
NÁZEV PŘÍLOHY			ARCHIVNÍ ČÍS.	A16133
ŘEZ CHODNÍKEM-SOUBĚH IS			ČÍS. SOUPRAVY	ČÍS. PŘÍLOHY
				E3