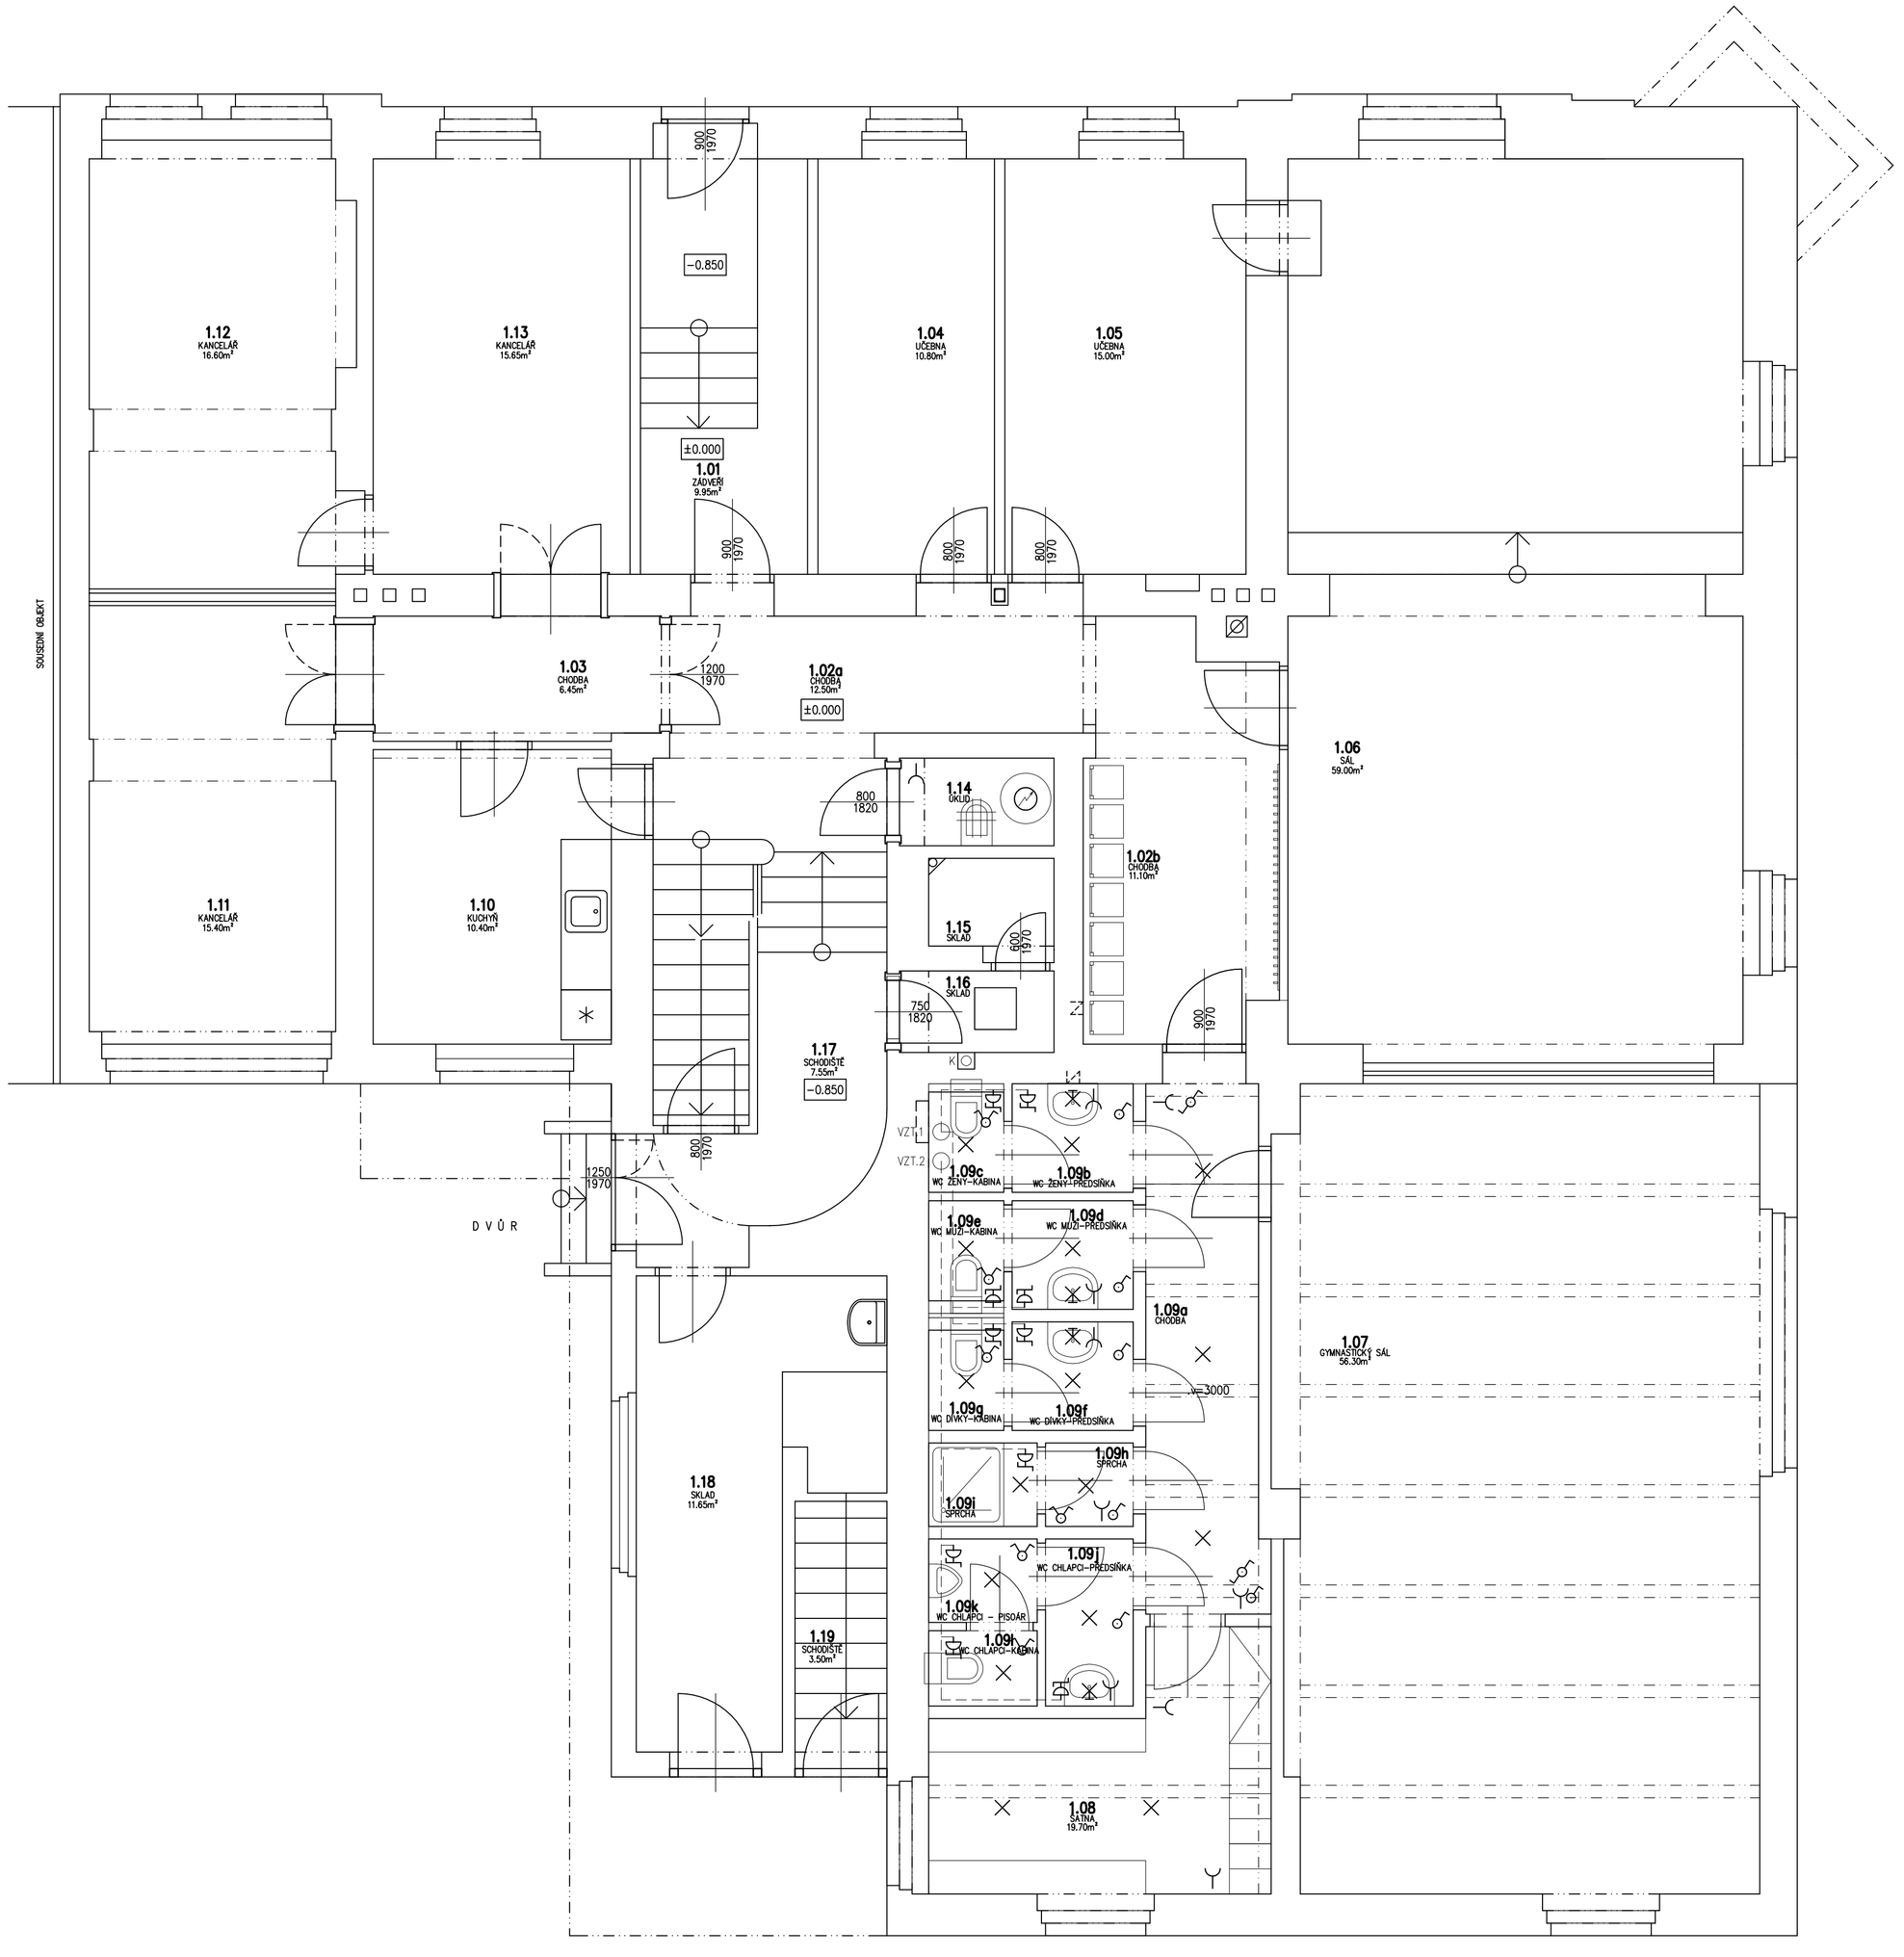

POZNÁMKA:

- stávající stav objektu byl převzat z projektové dokumentace stavby zpracované Ing. Martinem Outlým v roce 2011
- doměření stávajícího stavu objektu bylo provedeno bez použití kalibrované geodetické techniky (tj. za použití běžného laserové dálkoměru)
- stav a řešení skrytých konstrukcí je vykresleno na základě běžných konstrukčních pravidel
- veškeré informace o konstrukcích byly získány pouze prohlídkou, vyjma stropu nad patrem nebyly prováděny žádné sondy
- před zahájením rekonstrukce v daném místě stavby je nutno kóty ověřit na stavbě a v případě plánovaného zásahu do nosných konstrukcí stavby je třeba stav nosných konstrukcí (zejména stropů) v daném místě ověřit

- elektroinstalace nově řešena pouze v rekonstruovaných a vestavovaných místnostech, v ostatních prostorech elektroinstalace zachována
- napojení realizováno ze stávajících rozvaděčů na podlažích, ve vstavovaném podkroví osazen nový rozvaděč

UPOZORNĚNÍ:

- PRO NOVĚ BUDOVANÉ MÍSTNOSTI V PODKROVÍ OBJEKTU BUDE V BUDOUCNU DOPLNĚNA KLIMATIZACE - V RÁMCI STAVEBNÍCH ÚPRAV PROVÉST POUZE PŘÍPRAVU PRO BUDOUCÍ KLIMATIZACI, A TO DLE KONKRÉTNÍ DOMLUVY S UŽIVATELI OBJEKTU A INVESTOREM

LEGENDA MÍSTNOSTÍ PŘÍZEMÍ (1.NP):

číslo	účel místnosti	m²	podlaha - krytina
1.01	zádveří	9,95	keramická dlažba
1.02a	chodba	12,50	PVC
1.02b	chodba	11,10	PVC
1.03	chodba	6,45	PVC
1.04	učebna	10,80	PVC
1.05	učebna	15,00	PVC
1.06	malý sál	59,00	koberec
1.07	gymnastický sál	56,30	koberec
1.08	šatna	10,34	keramická dlažba
1.09a	chodba	8,63	keramická dlažba
1.09b	wc ženy - předsíňka	1,88	keramická dlažba, ker. obklad
1.09c	wc ženy - kabina	1,16	keramická dlažba, ker. obklad
1.09d	wc muži - předsíňka	1,90	keramická dlažba, ker. obklad
1.09e	wc muži - kabina	1,18	keramická dlažba, ker. obklad
1.09f	wc dívky - předsíňka	1,88	keramická dlažba, ker. obklad
1.09g	wc dívky - kabina	1,08	keramická dlažba, ker. obklad
1.09h	sprcha - předsíňka	1,05	keramická dlažba, ker. obklad
1.09i	sprcha	1,30	keramická dlažba, ker. obklad
1.09j	wc chlapci - předsíňka	2,10	keramická dlažba, ker. obklad
1.09k	wc chlapci - pisoár	1,30	keramická dlažba, ker. obklad
1.09l	wc chlapci - kabina	1,17	keramická dlažba, ker. obklad
1.10	čajová kuchyňka	10,40	PVC
1.11	kancelář	15,40	koberec
1.12	kancelář	16,60	koberec
1.13	kancelář	16,65	koberec
1.14	úklid	2,05	keramická dlažba, ker. obklad
1.15	sklad	1,70	keramická dlažba
1.16	sklad	1,85	PVC
1.17	schodiště	7,55	PVC
1.18	sklad	11,65	PVC
1.19	schodiště	3,50	keramická dlažba

LEGENDA:

- vývod zak. v krabici s vývodkou
- HOP sv. pospoj. (HOP)
- zásuvka 400V, 16A
- zásuvka (dvojzásuvka) domovní
- krabice instalační
- stoupací vedení
- prostorový termostat
- bojler
- vývod pro sv. stropní
- vývod pro sv. nástěnné
- spínač domovní
- spínač domovní
- spínač domovní
- ventilátor s doběhem

PROUD. SOUSTAVA 3/N/PE, AC 50 Hz, 400V/TN-S
OCHRANA PŘED NEBEZPEČNÝM DOTYKEM - SAMOČINNÝM ODPOJENÍM OD ZDROJE
VNĚJŠÍ VLIVY: viz TECHNICKÁ ZPRÁVA

+7,750	úroveň podlahy v podkroví (NS) / na půdě (SS)
+3,800	úroveň podlahy v patře
±0,000	úroveň podlahy v přízemí
−0,950	úroveň chodníku před hlavním vstupem
−2,750	úroveň podlahy v suterénu
−3,200	úroveň podlahy v suterénu

STAVEBNÍ ÚPRAVY ZUŠ B.M.ČERNOHORSKÉHO - Nymburk č.p. 574
DOKUMENTACE PRO PROVÁDĚNÍ STAVBY

STAVEBNÍK: Středočeský kraj, Zborovská 81/11, Smíchov, 15000 Praha 5	GENERÁLNÍ PROJEKTANT: ANDANI s.r.o. Kostomlatská 2188, 288 02 Nymburk	
MÍSTO STAVBY: Palackého třída 574/62, 288 02 Nymburk p.č. st. 346/4, k.ú. Nymburk	ZODPOVĚDNÝ PROJEKTANT: Ing. Dalibor Andrejs	PARÉ:
STAVEBNÍ ÚŘAD: Městský úřad Nymburk - Stavební úřad	VYPRACOVAL: Ing. Dalibor Andrejs, Ing. arch. Ing. Michaela Andrejsová	
ČÁST: D.1.4 TECHNIKA PROSTŘEDÍ STAVEB ZDRAVOTNĚ INSTALAČNÍ, ELEKTROTECHNICKÝ VČETNĚ HROMOSVODŮ A ZEMNĚNÍ	DATUM: duben 2019	ČÍSLO VÝKRESU: E-01
VÝKRES: PŮDORYS PŘÍZEMÍ - ELEKTROINSTALACE	MĚŘÍTKO: 1: 50	