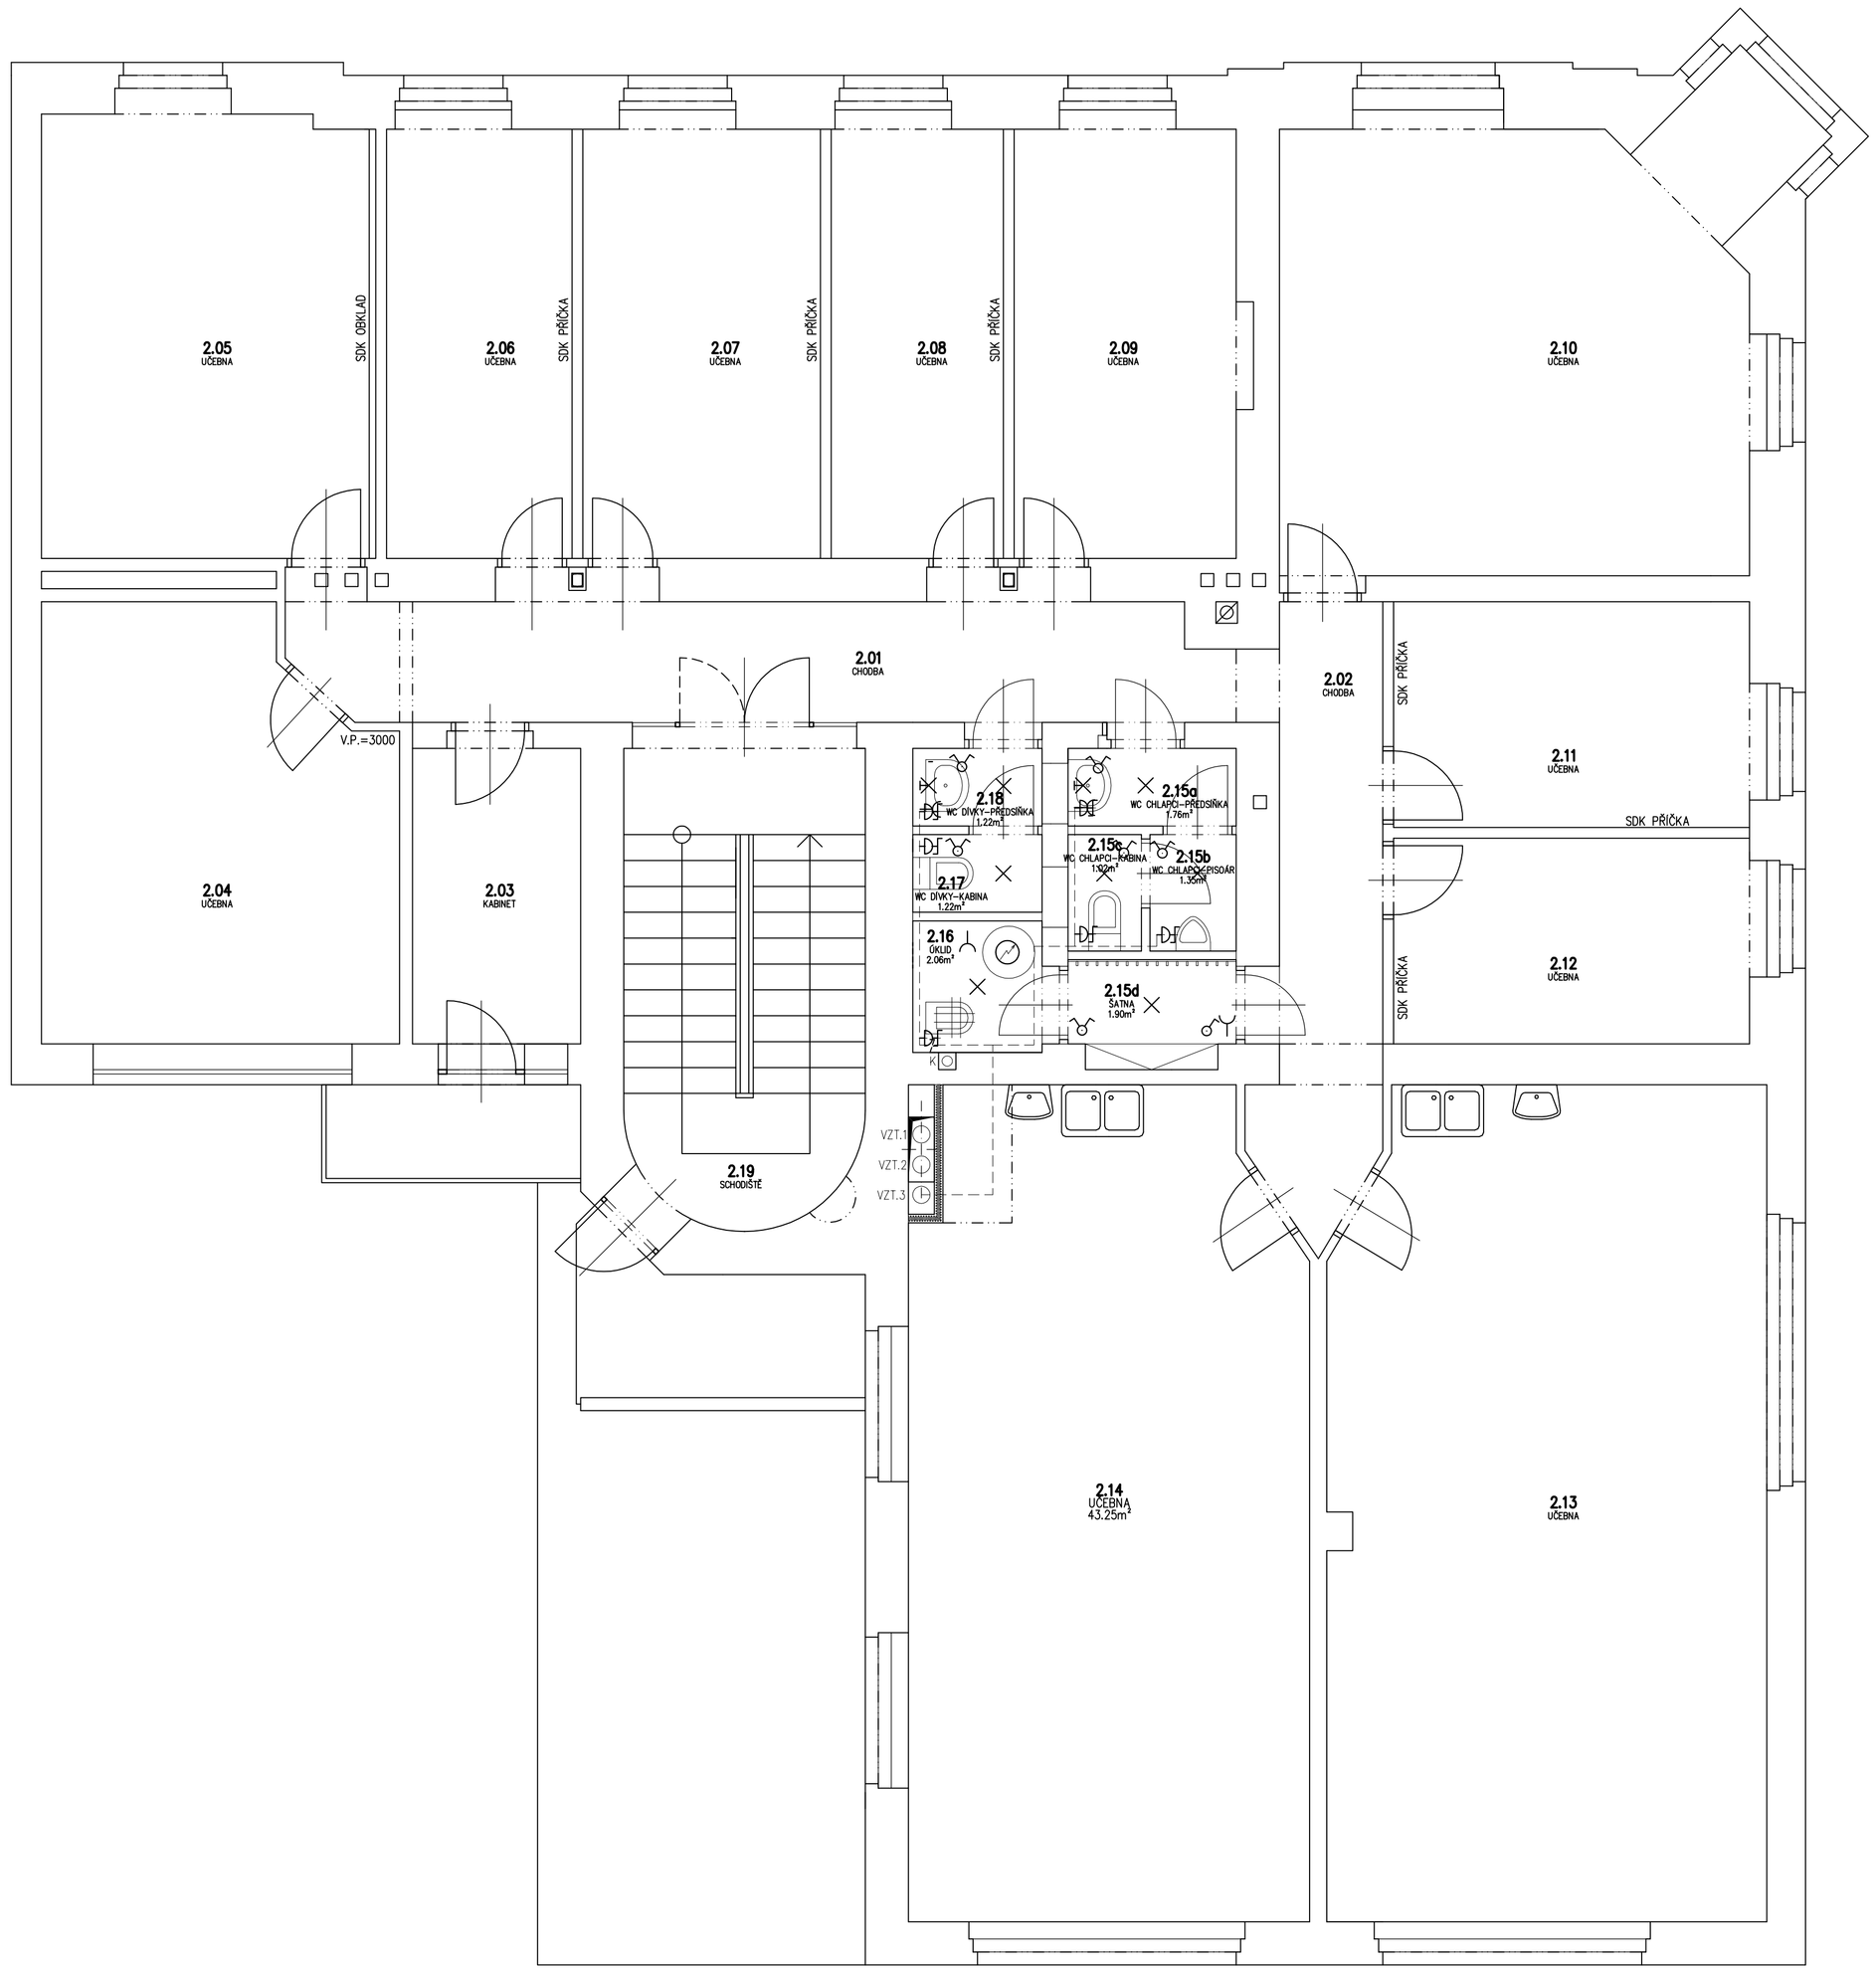

POZNÁMKA:

- stávající stav objektu byl převzat z projektové dokumentace stavby zpracované Ing. Martinem Outlým v roce 2011
- doměření stávajícího stavu objektu bylo provedeno bez použití kalibrované geodetické techniky (tj. za použití běžného laserové dálkoměru)
- stav a řešení skrytých konstrukcí je vykresleno na základě běžných konstrukčních pravidel
- veškeré informace o konstrukcích byly získány pouze prohlídkou, vyjma stropu nad patrem nebyly prováděny žádné sondy
- před zahájením rekonstrukce v daném místě stavby je nutno kóty ověřit na stavbě a v případě plánovaného zásahu do nosných konstrukcí stavby je třeba stav nosných konstrukcí (zejména stropů) v daném místě ověřit

- elektroinstalace nově řešena pouze v rekonstruovaných a vestavovaných místnostech, v ostatních prostorech elektroinstalace zachována
- napojení realizováno ze stávajících rozvaděčů na podlažích, ve vstavovaném podkroví osazen nový rozvaděč

UPOZORNĚNÍ:

- PRO NOVĚ BUDOVANÉ MÍSTNOSTI V PODKROVÍ OBJEKTU BUDE V BUDOUCNU DOPLNĚNA KLIMATIZACE - V RÁMCI STAVEBNÍCH ÚPRAV PROVÉST POUZE PŘÍPRAVU PRO BUDOUCÍ KLIMATIZACI, A TO DLE KONKRÉTNÍ DOMLUVY S UŽIVATELI OBJEKTU A INVESTOREM

LEGENDA MÍSTNOSTÍ PATRA (2.NP):

číslo	účel místnosti	m²	podlaha - krytina
2.01	chodba	17,75	PVC
2.02	chodba	9,35	PVC
2.03	kabinet	6,90	PVC
2.04	učebna	19,45	PVC
2.05	učebna	19,95	PVC
2.06	učebna	11,00	PVC
2.07	učebna	14,00	PVC
2.08	učebna	10,10	PVC
2.09	učebna	13,35	PVC
2.10	učebna	30,35	PVC
2.11	učebna	11,05	PVC
2.12	učebna	10,10	PVC
2.13	učebna	48,25	PVC
2.14	učebna	43,90	PVC
2.15a	wc chlapci - předsíňka	1,76	keramická dlažba, ker. obklad
2.15b	wc chlapci - pisoár	1,35	keramická dlažba, ker. obklad
2.15c	wc chlapci - kabina	1,02	keramická dlažba, ker. obklad
2.15d	šatna	1,90	keramická dlažba
2.16	úklid	2,06	keramická dlažba, ker. obklad
2.17	wc dívky - kabina	1,22	keramická dlažba, ker. obklad
2.18	wc dívky - předsíňka	1,22	keramická dlažba, ker. obklad
2.19	schodiště	24,15	keramická dlažba

LEGENDA:

- vývod zak. v krabici s vývodkou
- HOP sv. pospoj. (HOP)
- zásuvka 400V, 16A
- zásuvka (dvojzásuvka) domovní
- krabice instalační
- stoupací vedení
- prostorový termostat
- bojler
- vývod pro sv. stropní
- vývod pro sv. nástěnné
- spínač domovní
- spínač domovní
- spínač domovní
- ventilátor s doběhem

PROUD. SOUSTAVA 3/N/PE, AC 50 Hz, 400V/TN-S
OCHRANA PŘED NEBEZPEČNÝM DOTYKEM - SAMOČINNÝM ODPOJENÍM OD ZDROJE
VNĚJŠÍ VLIVY: viz TECHNICKÁ ZPRÁVA

+7,750	úroveň podlahy v podkroví (NS) / na půdě (SS)
+3,800	úroveň podlahy v patře
±0,000	úroveň podlahy v přízemí
-0,950	úroveň chodníku před hlavním vstupem
-2,750	úroveň podlahy v suterénu
-3,200	úroveň podlahy v suterénu

STAVEBNÍ ÚPRAVY ZUŠ B.M.ČERNOHORSKÉHO - Nymburk č.p. 574
DOKUMENTACE PRO PROVÁDĚNÍ STAVBY

STAVEBNÍK: Středočeský kraj, Zborovská 81/11, Smíchov, 15000 Praha 5	GENERÁLNÍ PROJEKTANT: ANDAMI s.r.o. Kostomlatská 2188, 288 02 Nymburk	
MÍSTO STAVBY: Palackého třída 574/62, 288 02 Nymburk p.č. st. 346/4, k.ú. Nymburk	ZODPOVĚDNÝ PROJEKTANT: Ing. Dalibor Andrejs	PARÉ:
STAVEBNÍ ÚŘAD: Městský úřad Nymburk - Stavební úřad	VYPRACOVAL: Ing. Dalibor Andrejs, Ing. arch. Ing. Michaela Andrejsová	
ČÁST: D.1.4 TECHNIKA PROSTŘEDÍ STAVEB (ŘÍZENÍ SILNOPROUDÉ ELEKTROTECHNIKY VČETNĚ HROMOSVODŮ A ZEMNĚNÍ)	DATUM: duben 2019	ČÍSLO VÝKRESU: E-02
VÝKRES: PŮDORYS PATRA - ELEKTROINSTALACE	MĚŘÍTKO: 1: 50	