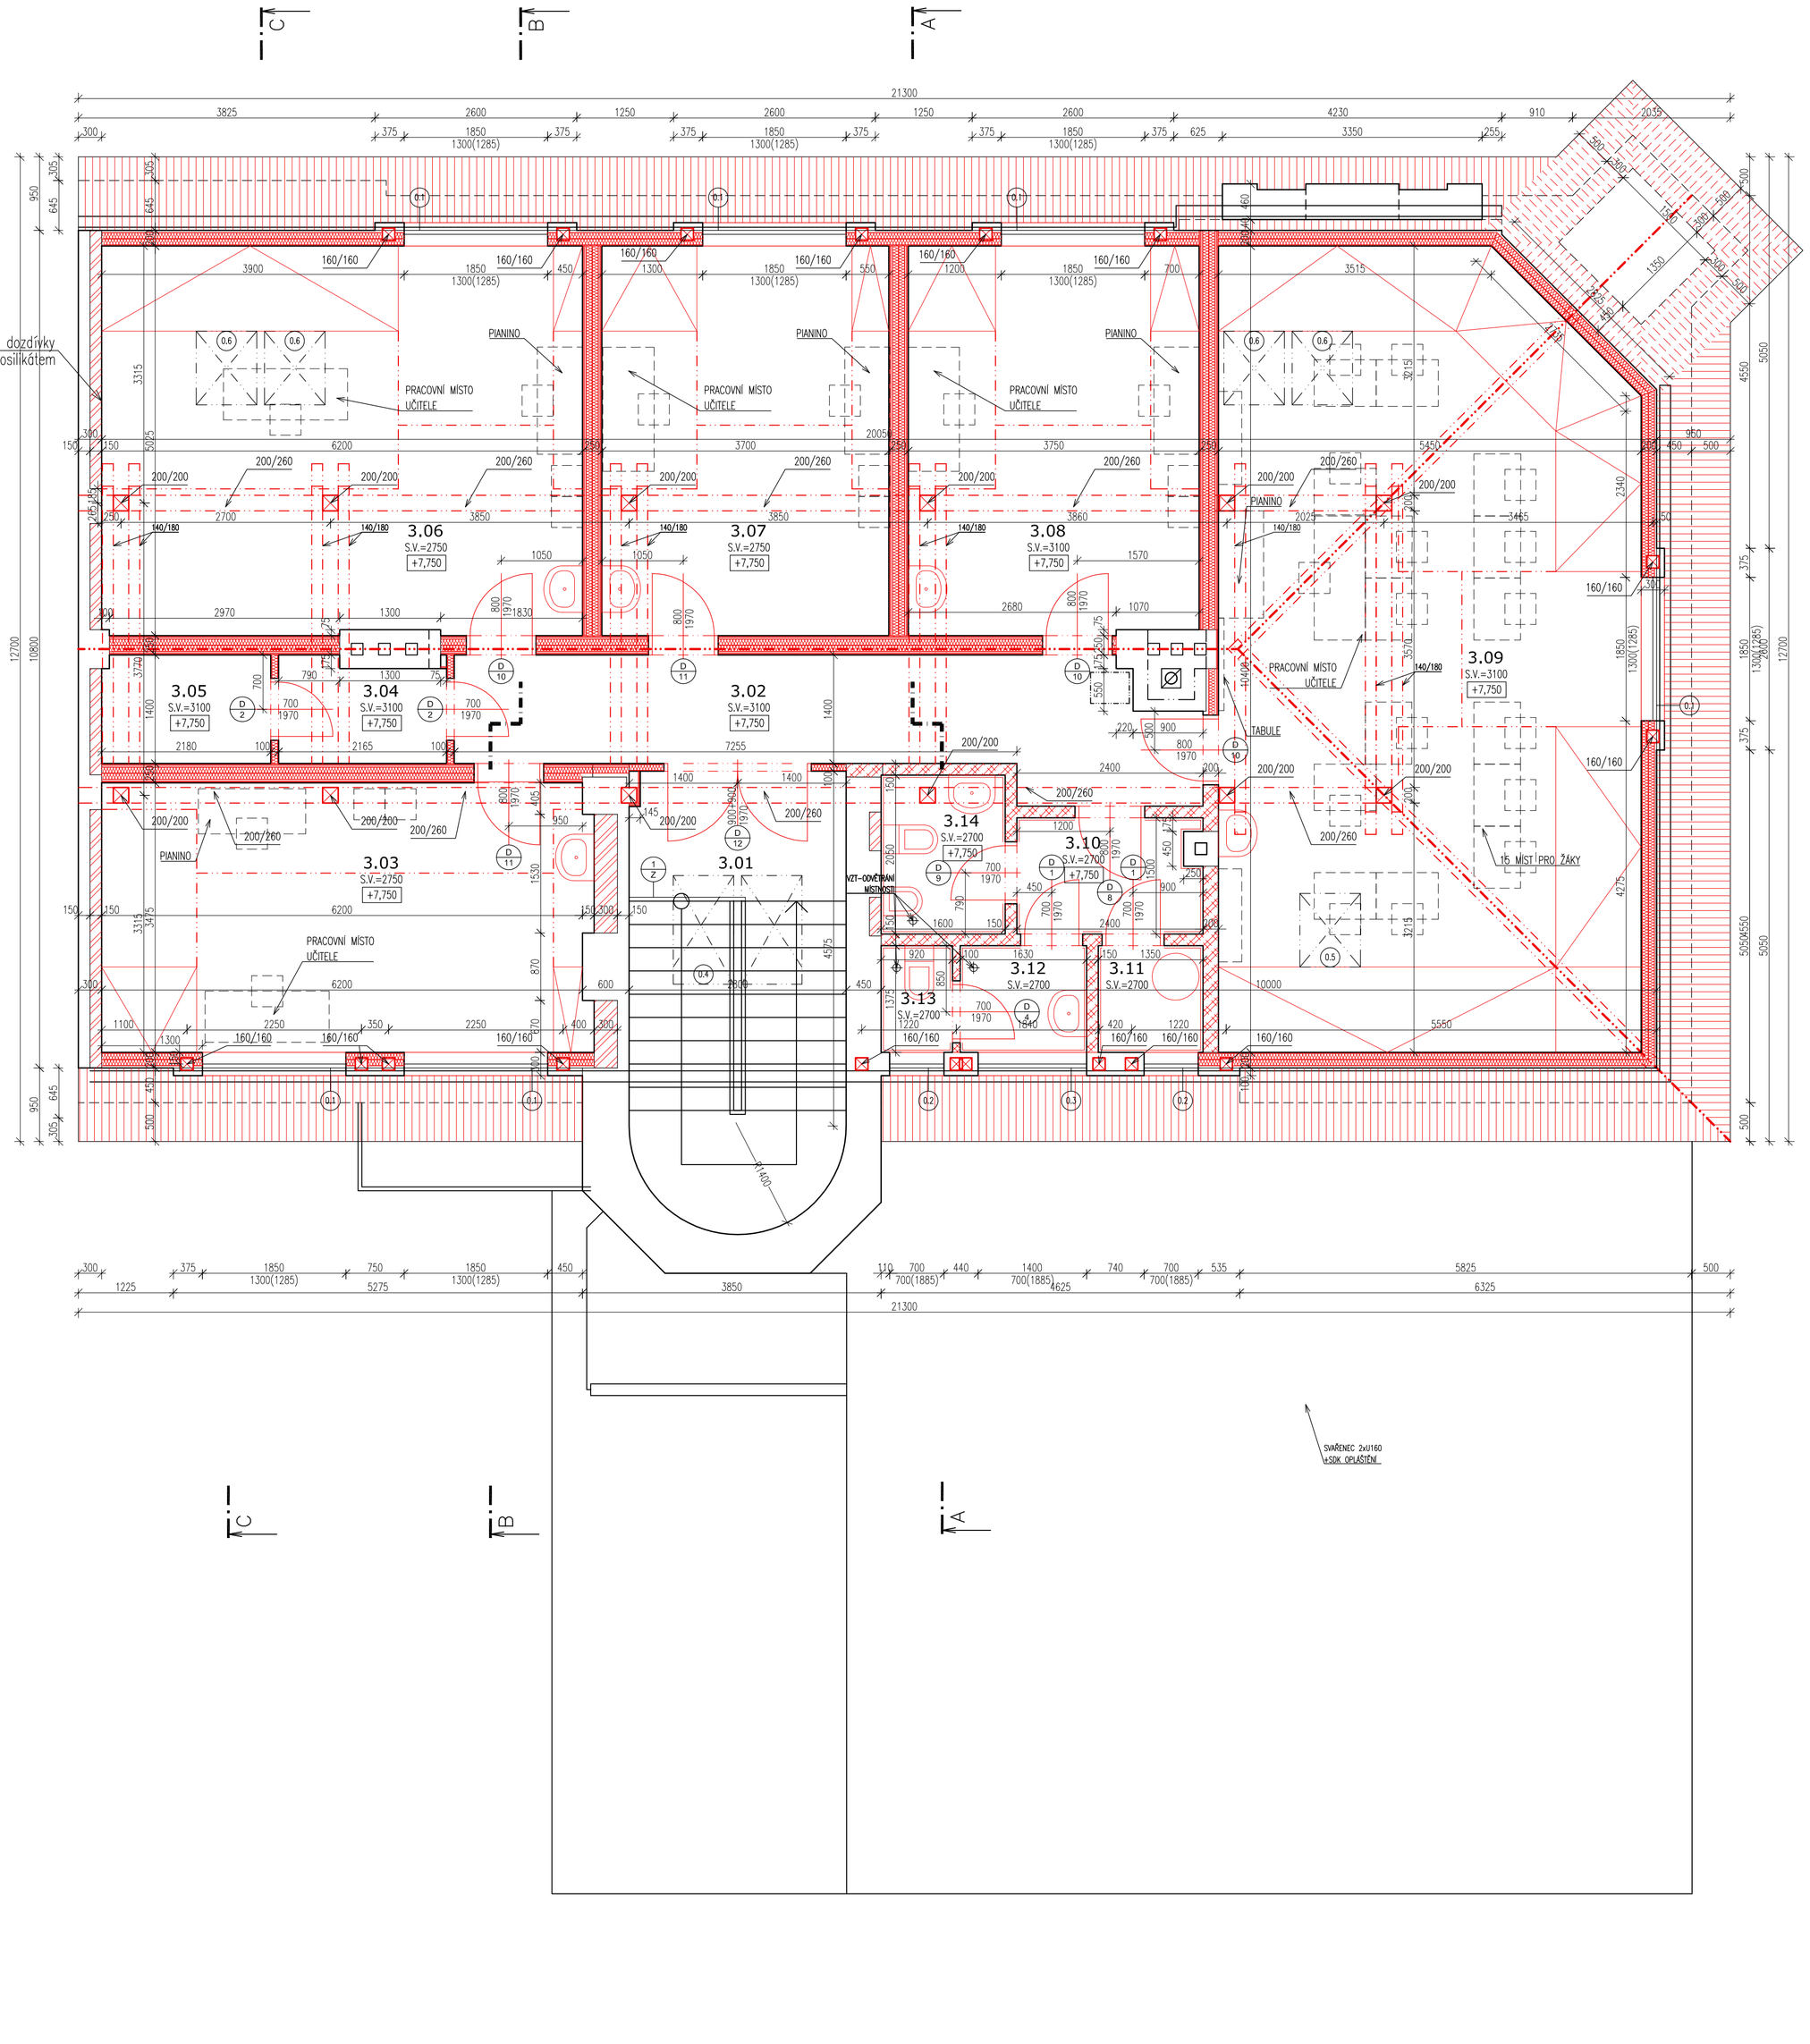

POZNÁMKA:

- stávající stav objektu byl převzat z projektové dokumentace stavby zpracované Ing. Martinem Outlým v roce 2011
- doměření stávajícího stavu objektu bylo provedeno bez použití kalibrované geodetické techniky (tj. za použití běžného laserové dálkoměru)
- stav a řešení skrytých konstrukcí je vykreslen na základě běžných konstrukčních pravidel
- veškeré informace o konstrukcích byly získány pouze prohlídkou, vyjma stropu nad patrem nebyly prováděny žádné sondy
- před zahájením rekonstrukce v daném místě stavby je nutno kóty ověřit na stavbě a v případě plánovaného zásahu do nosných konstrukcí stavby je třeba stav nosných konstrukcí (zejména stropů) v daném místě ověřit

UPOZORNĚNÍ:

- pro nově budované místnosti v podkroví bude v budoucnu doplněna klimatizace - v rámci nyní navrhovaných stavebních úprav provést pouze přípravu pro budoucí klimatizaci, a to dle konkrétní domluvy s uživateli objektu a investorem

LEGENDA MÍSTNOSTÍ PODKROVÍ (3.NP):

číslo	účel místnosti	m²	podlaha - krytina, sokly, lišty	stěny - povrchová úprava		strop - povrchová úprava
3.01	SCHODIŠTĚ	15,87	keramická dlažba, sokl	zdivo + vápenosádrová omítka + malba akrylat. otěruvzdorná		SDK obklad, např. KNAUF D112/K311, desky KNAUF RED PIANO tl. 2x12,5 MM, požární odolnost 30-REI + výmalba včetně penetrace
3.02	CHODBA	14,14	keramická dlažba, sokl	SDK + malba akrylat. otěruvzdorná		SDK obklad, např. KNAUF D112/K311, desky KNAUF RED PIANO tl. 2x12,5 MM, požární odolnost 30-REI + výmalba včetně penetrace
3.03	UČEBNA	21,88	zátěžový koberec	SDK + malba akrylat. otěruvzdorná		SDK obklad, např. KNAUF D112/K311, desky KNAUF RED PIANO tl. 2x12,5 MM, požární odolnost 30-REI + výmalba včetně penetrace
3.04	ŠATNA	2,79	keramická dlažba, sokl	SDK + malba akrylat. otěruvzdorná		SDK obklad, např. KNAUF D112/K311, desky KNAUF RED PIANO tl. 2x12,5 MM, požární odolnost 30-REI + výmalba včetně penetrace
3.05	SKLAD	3,04	keramická dlažba, sokl	SDK + malba akrylat. otěruvzdorná		SDK obklad, např. KNAUF D112/K311, desky KNAUF RED PIANO tl. 2x12,5 MM, požární odolnost 30-REI + výmalba včetně penetrace
3.06	UČEBNA	26,43	zátěžový koberec	SDK + malba akrylat. otěruvzdorná		SDK obklad, např. KNAUF D112/K311, desky KNAUF RED PIANO tl. 2x12,5 MM, požární odolnost 30-REI + výmalba včetně penetrace
3.07	UČEBNA	16,72	zátěžový koberec	SDK + malba akrylat. otěruvzdorná		SDK obklad, např. KNAUF D112/K311, desky KNAUF RED PIANO tl. 2x12,5 MM, požární odolnost 30-REI + výmalba včetně penetrace
3.08	UČEBNA	16,84	zátěžový koberec	SDK + malba akrylat. otěruvzdorná		SDK obklad, např. KNAUF D112/K311, desky KNAUF RED PIANO tl. 2x12,5 MM, požární odolnost 30-REI + výmalba včetně penetrace
3.09	UČEBNA	36,64	zátěžový koberec	SDK + malba akrylat. otěruvzdorná		SDK obklad, např. KNAUF D112/K311, desky KNAUF RED PIANO tl. 2x12,5 MM, požární odolnost 30-REI + výmalba včetně penetrace
3.10	CHODBA	3,48	keramická dlažba	SDK + malba akrylat. otěruvzdorná	obklad - výška 2200 mm	SDK obklad, např. KNAUF D112/K311, desky KNAUF RED PIANO tl. 2x12,5 MM, požární odolnost 30-REI + výmalba včetně penetrace
3.11	ÚKLID	1,86	keramická dlažba	SDK + malba akrylat. otěruvzdorná	obklad - výška 2200 mm	SDK obklad, např. KNAUF D112/K311, desky KNAUF RED PIANO tl. 2x12,5 MM, požární odolnost 30-REI + výmalba včetně penetrace
3.12	WC ŽENY - PŘEDSÍŇ	2,24	keramická dlažba	SDK + malba akrylat. otěruvzdorná	obklad - výška 2200 mm	SDK obklad, např. KNAUF D112/K311, desky KNAUF RED PIANO tl. 2x12,5 MM, požární odolnost 30-REI + výmalba včetně penetrace
3.13	WC ŽENY - KABINA	1,26	keramická dlažba	SDK + malba akrylat. otěruvzdorná	obklad - výška 2200 mm	SDK obklad, např. KNAUF D112/K311, desky KNAUF RED PIANO tl. 2x12,5 MM, požární odolnost 30-REI + výmalba včetně penetrace
3.14	WC DÍVKY - HYG. KABINA	2,28	keramická dlažba	SDK + malba akrylat. otěruvzdorná	obklad - výška 2200 mm	SDK obklad, např. KNAUF D112/K311, desky KNAUF RED PIANO tl. 2x12,5 MM, požární odolnost 30-REI + výmalba včetně penetrace

LEGENDA MATERIÁLŮ:

- stávající konstrukce bez materiálového rozlišení
- tepelná izolace - MV, EPS, XPS konkrétní materiál dle umístění
- sádrokartonové příčky tl. 255 mm, oboustranně dvojité opláštění, 2x80 mm MV, Rw = min. 71 dB
- sádrokartonové příčky tl. 150 mm, oboustranně dvojité opláštění, 80 mm MV, Rw = min. 59 dB
- sádrokartonové příčky tl. 100 mm, oboustranně jednoduché opláštění, 80 mm MV, Rw = min. 45 dB
- zdivo z plynosilikátových tvarovek pro dozdívky a prozdívky
- zdivo z plynosilikátových tvarovek příčky v tl. 10 nebo 15 cm
- zdivo z cihelných termobloků Porotherm nebo HELUZ v tl. 24 cm
- železobeton
- prostý beton

+7,750	úroveň podlahy v podkroví (NS) / na půdě (SS)
+3,800	úroveň podlahy v patře
±0,000	úroveň podlahy v přízemí
-0,950	úroveň chodníku před hlavním vstupem
-2,750	úroveň podlahy v suterénu
-3,200	úroveň podlahy v suterénu

STAVEBNÍ ÚPRAVY ZUŠ B.M.ČERNOHORSKÉHO - Nymburk č.p. 574

DOKUMENTACE PRO PROVÁDĚNÍ STAVBY

STAVEBNÍK: Středočeský kraj, Zborovská 81/11, Smíchov, 15000 Praha 5	GENERÁLNÍ PROJEKTANT: ANDAMI s.r.o. Kostomlatská 2188, 288 02 Nymburk	
MÍSTO STAVBY: Palackého třída 574/62, 288 02 Nymburk p.č. st. 346/4, k.ú. Nymburk	ZODPOVĚDNÝ PROJEKTANT: Ing. Dalibor Andrejs	PARÉ:
STAVEBNÍ ÚŘAD: Městský úřad Nymburk - Stavební úřad	VYPRACOVAL: Ing. Dalibor Andrejs, Ing. arch. Ing. Michaela Andrejsová, Ing. Radek Šarovec	
ČÁST: D.1.1 ARCHITEKTONICKO - STAVEBNÍ ŘEŠENÍ D.1.2 STAVEBNĚ KONSTRUKČNÍ ŘEŠENÍ	DATUM: duben 2019	ČÍSLO VÝKRESU: D.1.1. 11
VÝKRES: PŮDORYS PODKROVÍ - nový stav	MĚŘÍTKO: 1: 50	