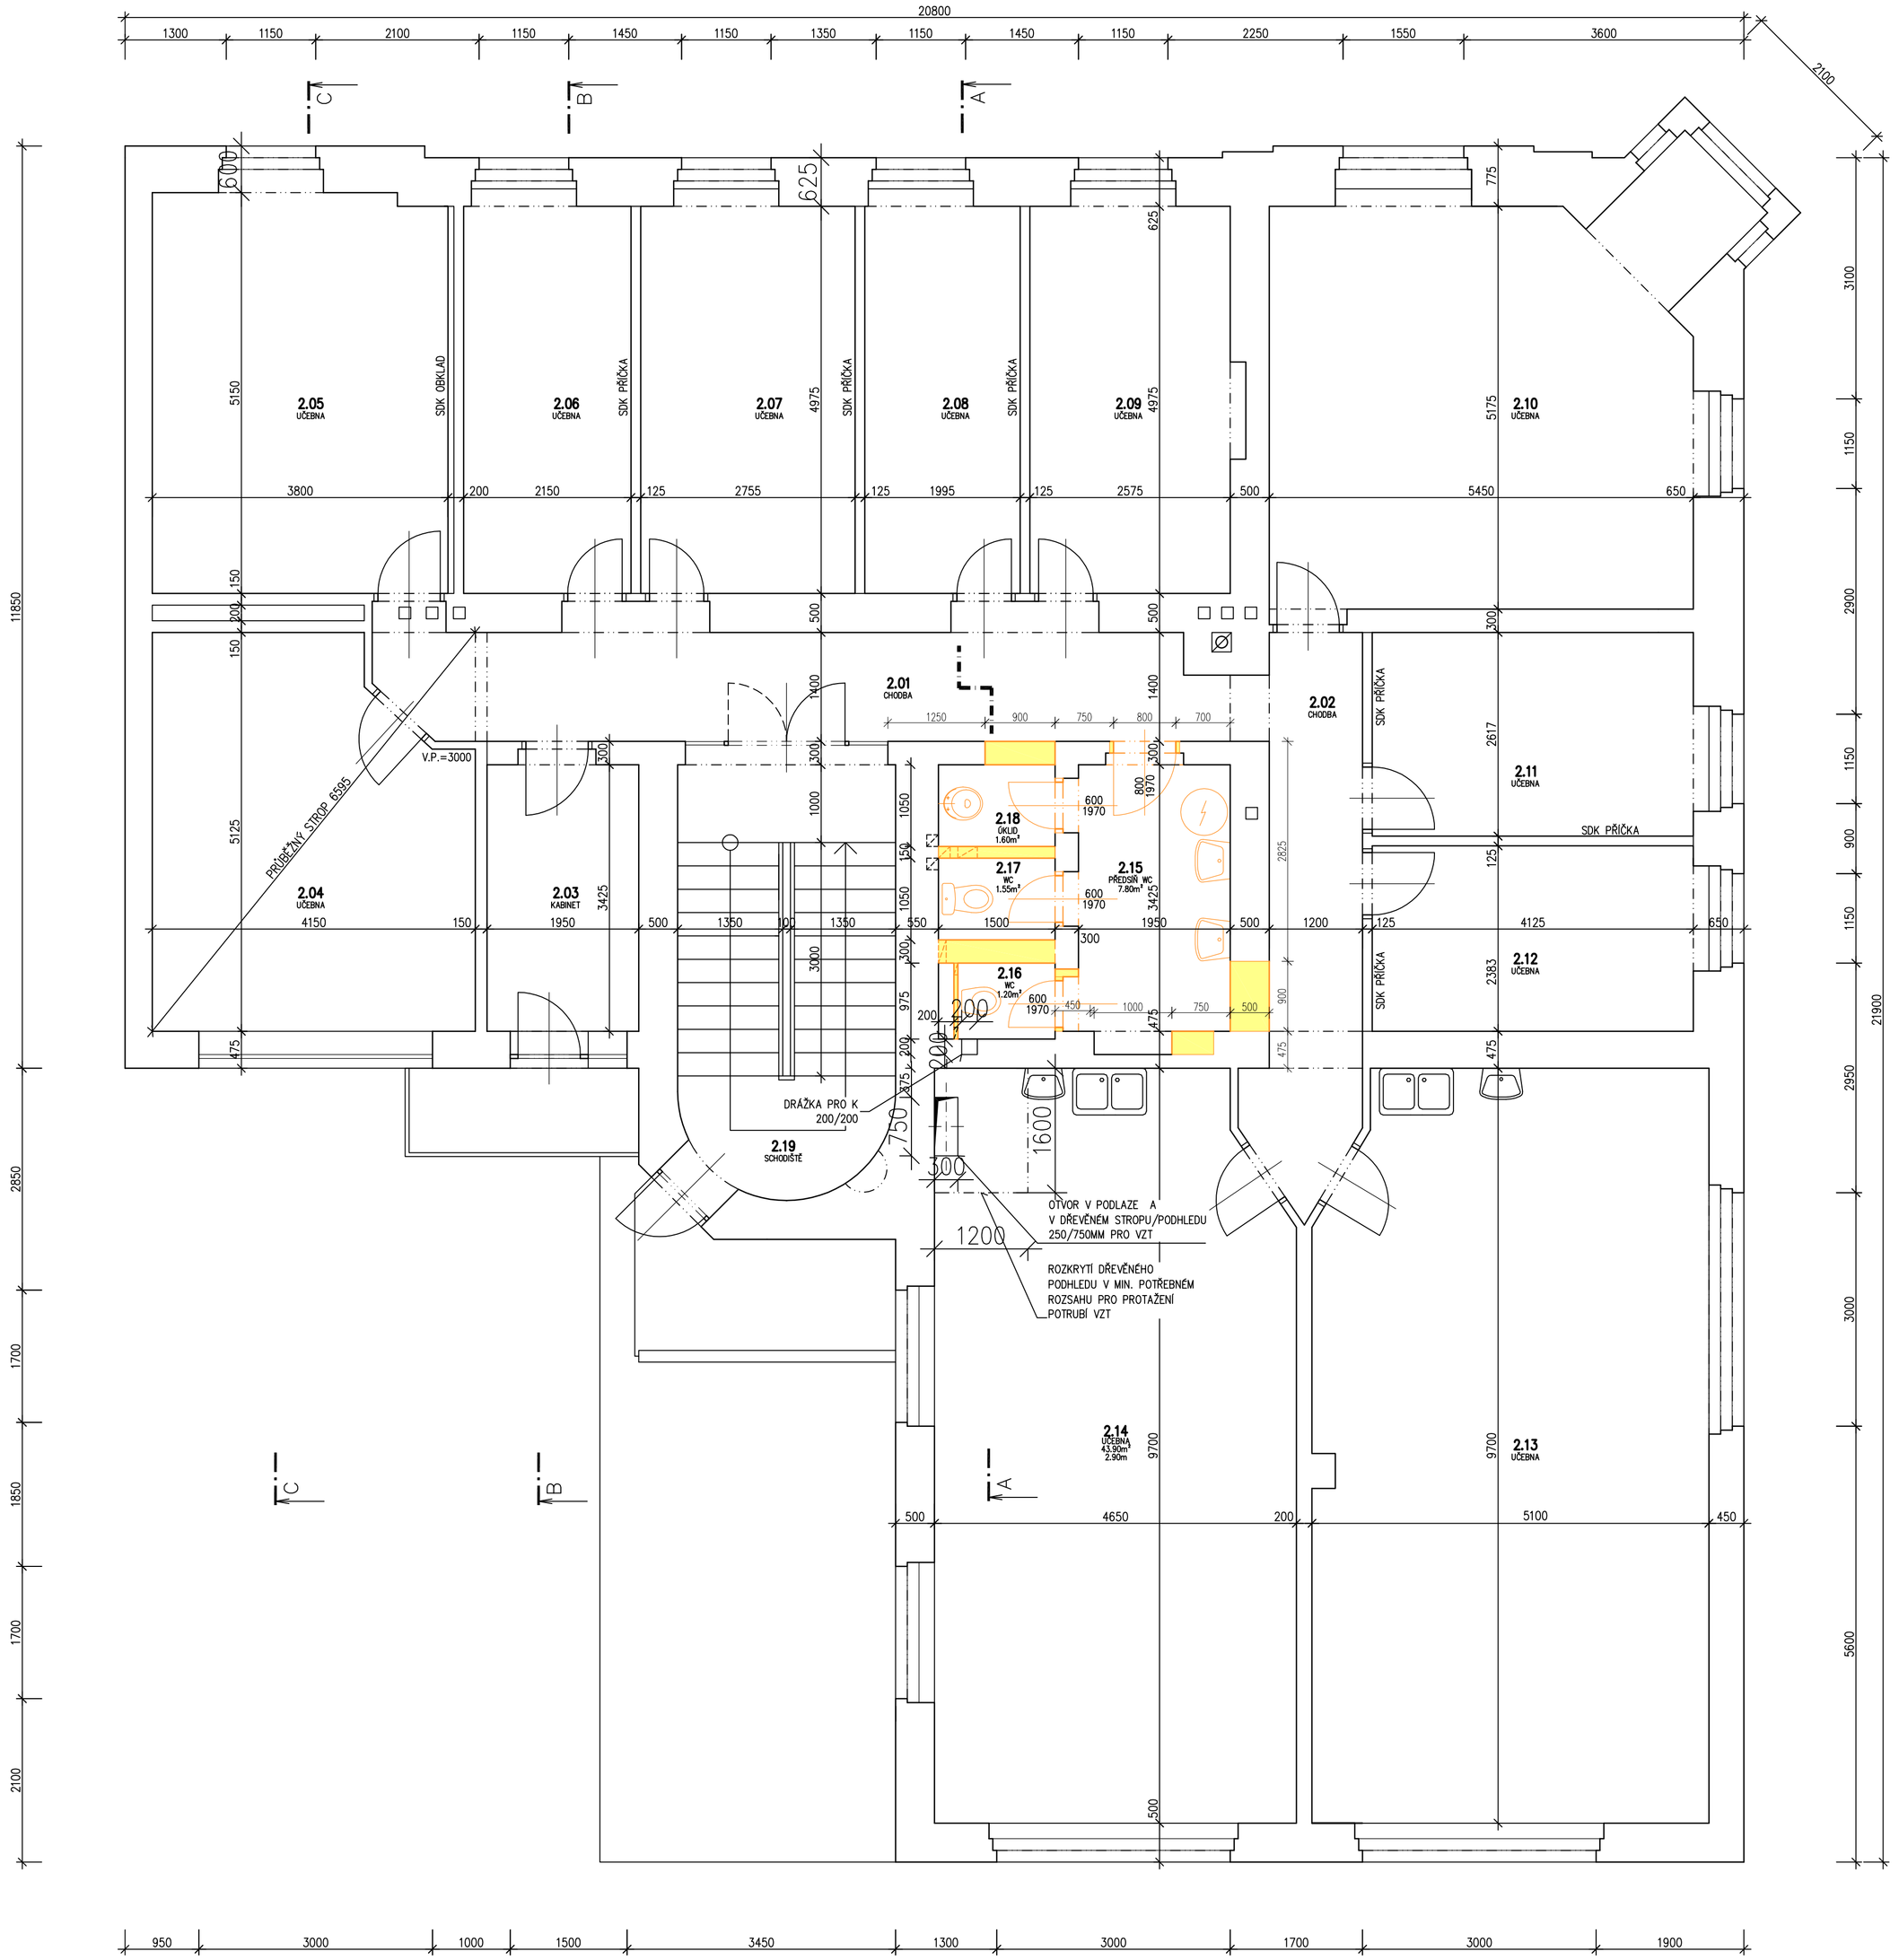


## POZNÁMKA:

- stávající stav objektu byl převzat z projektové dokumentace stavby zpracované Ing. Martinem Outlým v roce 2011
- doměření stávajícího stavu objektu bylo provedeno bez použití kalibrované geodetické techniky (tj. za použití běžného laserové dálkoměru)
- stav a řešení skrytých konstrukcí je vykreslen na základě běžných konstrukčních pravidel
- veškeré informace o konstrukcích byly získány pouze prohlídkou, vyjma stropu nad patrem nebyly prováděny žádné sondy
- před zahájením rekonstrukce v daném místě stavby je nutno kóty ověřit na stavbě a v případě plánovaného zásahu do nosných konstrukcí stavby je třeba stav nosných konstrukcí (zejména stropů) v daném místě ověřit

## LEGENDA MÍSTNOSTÍ PATRA (2.NP):

| číslo | účel místnosti | m² | podlaha - krytina |
|---|---|---|---|
| 2.01 | chodba | 17,75 | PVC |
| 2.02 | chodba | 9,35 | PVC |
| 2.03 | kabinet | 6,90 | PVC |
| 2.04 | učebna | 19,45 | PVC |
| 2.05 | učebna | 19,95 | PVC |
| 2.06 | učebna | 11,00 | PVC |
| 2.07 | učebna | 14,00 | PVC |
| 2.08 | učebna | 10,10 | PVC |
| 2.09 | učebna | 13,35 | PVC |
| 2.10 | učebna | 30,35 | PVC |
| 2.11 | učebna | 11,05 | PVC |
| 2.12 | učebna | 10,10 | PVC |
| 2.13 | učebna | 48,25 | PVC |
| 2.14 | učebna | 43,90 | PVC |
| 2.15 | wc - předsíňka | 7,80 | keramická dlažba |
| 2.16 | wc | 1,20 | keramická dlažba |
| 2.17 | wc | 1,55 | keramická dlažba |
| 2.18 | úklid | 1,60 | keramická dlažba |
| 2.19 | schodiště | 24,15 | keramická dlažba |

## LEGENDA MATERIÁLŮ:

- stávající konstrukce bez materiálového rozlišení
- bouraná konstrukce bez materiálového rozlišení
- (P) bourané podlahy

| | |
|---|---|
| +7,750 | úroveň podlahy v podkroví (NS) / na půdě (SS) |
| +3,800 | úroveň podlahy v patře |
| ±0,000 | úroveň podlahy v přízemí |
| -0,950 | úroveň chodníku před hlavním vstupem |
| -2,750 | úroveň podlahy v suterénu |
| -3,200 | úroveň podlahy v suterénu |

STAVEBNÍ ÚPRAVY ZUŠ B.M.ČERNOHORSKÉHO - Nymburk č.p. 574

DOKUMENTACE PRO PROVÁDĚNÍ STAVBY

| | | |
|---|---|---|
| STAVEBNÍK: Středočeský kraj, Zborovská 81/11, Smíchov, 15000 Praha 5 | GENERÁLNÍ PROJEKTANT: ANDAMI s.r.o., Kostomlatská 2188, 288 02 Nymburk | |
| MÍSTO STAVBY: Palackého třída 574/62, 288 02 Nymburk p.č. st. 346/4, k.ú. Nymburk | ZODPOVĚDNÝ PROJEKTANT: Ing. Dalibor Andrejs | PARÉ: |
| STAVEBNÍ ÚŘAD: Městský úřad Nymburk - Stavební úřad | VYPRACOVAL: Ing. Dalibor Andrejs; Ing. arch. Ing. Michaela Andrejsová; Ing. Radek Šárovec | |
| ČÁST: D.1.1 ARCHITEKTONICKO - STAVEBNÍ ŘEŠENÍ; D.1.2 STAVEBNĚ KONSTRUKČNÍ ŘEŠENÍ<br>VÝKRES: PŮDORYS PATRA - bourací práce | DATUM: duben 2019<br>MĚŘÍTKO: 1: 50 | ČÍSLO VÝKRESU: D.1.1. 33 |