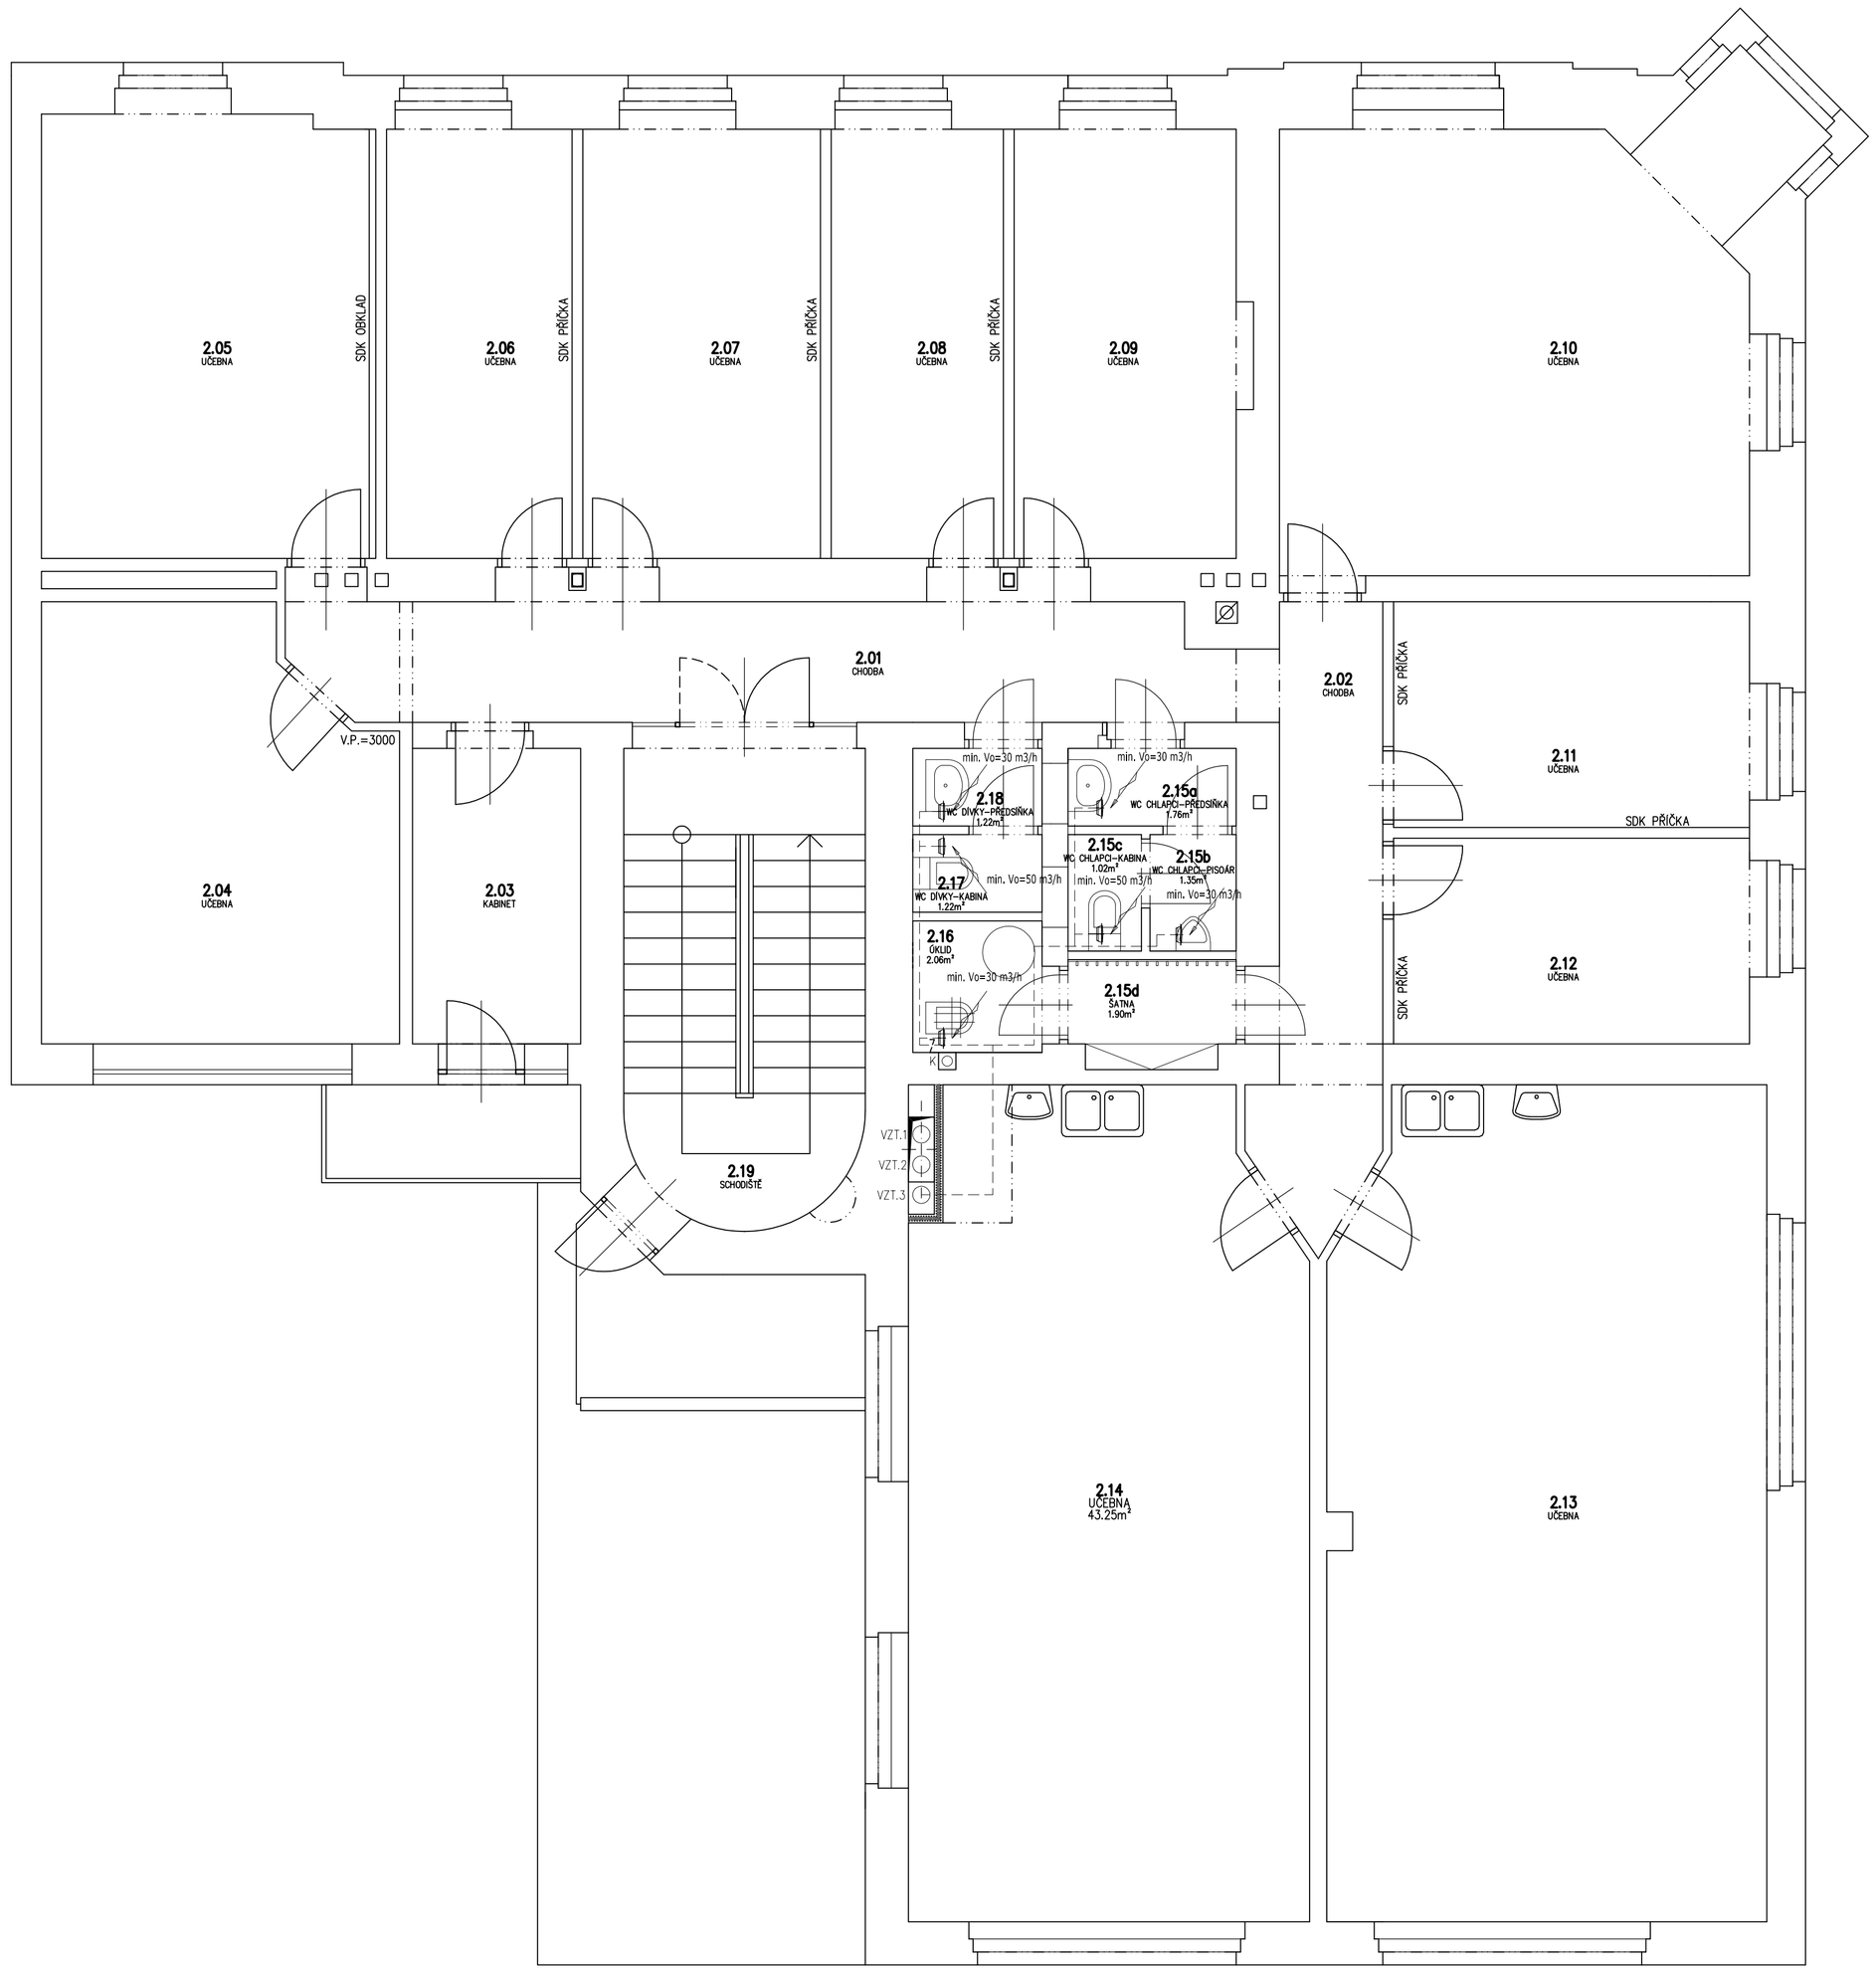

LEGENDA MÍSTNOSTÍ PATRA (2.NP):

číslo	účel místnosti	m²	podlaha - krytina
2.01	chodba	17,75	PVC
2.02	chodba	9,35	PVC
2.03	kabinet	6,90	PVC
2.04	učebna	19,45	PVC
2.05	učebna	19,95	PVC
2.06	učebna	11,00	PVC
2.07	učebna	14,00	PVC
2.08	učebna	10,10	PVC
2.09	učebna	13,35	PVC
2.10	učebna	30,35	PVC
2.11	učebna	11,05	PVC
2.12	učebna	10,10	PVC
2.13	učebna	48,25	PVC
2.14	učebna	43,90	PVC
2.15a	wc chlapci - předsíňka	1,76	keramická dlažba, ker. obklad
2.15b	wc chlapci - pisoár	1,35	keramická dlažba, ker. obklad
2.15c	wc chlapci - kabina	1,02	keramická dlažba, ker. obklad
2.15d	šatna	1,90	keramická dlažba
2.16	úklid	2,06	keramická dlažba, ker. obklad
2.17	wc dívky - kabina	1,22	keramická dlažba, ker. obklad
2.18	wc dívky - předsíňka	1,22	keramická dlažba, ker. obklad
2.19	schodiště	24,15	keramická dlažba

POZNÁMKA:

- PŘED VÝROBOU A MONTÁŽÍ PROVĚŘIT TRASY POTRUBÍ A UMÍSTĚNÍ VZT ELEMENTŮ!!

- PŘEVOD VZDUCHU MEZI JEDNOTLIVÝMI PROSTORY JE ZAJIŠTĚN NEUZAVIRATELNÝMI OTVORY (PODŘÍZNUTÉ DVEŘE nebo MŘÍŽKY VE DVEŘÍCH - dodávka stavby)

- V CHODBÁCH, KOMORÁCH A HYGIENICKÝCH MÍSTNOSTECH SNÍŽEN PODHLED

- HYGIENICKÉ ZÁZEMÍ (TOALETY, UMÝVÁRNY, SPRCHY) SE DOPORUČUJE VĚTRAT PODTLAKOVĚ S NÁRAZOVÝM NEBO ČASOVÝM PROVOZEM (NAPŘ. O PŘESTÁVKÁCH) - SPÍNÁNÍ PODTLAKOVÝM VENTILÁTOREM BUDE MANUÁLNÍ. PRŮTOKY ODSÁVANÉHO VZDUCHU SE STANOVÍ PODLE VYHLÁŠKY Č. 410/2005 SB. V PLATNÉM ZNĚNÍ

- VENTILÁTORY SE DO JEDNOTLIVÝCH MÍSTNOSTÍ HYGIENICKÉHO ZÁZEMÍ OSADÍ DLE SKUTEČNÉ POTŘEBY MNOŽSTVÍ ODVĚTRÁVANÉHO VZDUCHU

UPOZORNĚNÍ:

- PRO NOVĚ BUDOVANÉ MÍSTNOSTI V PODKROVÍ OBJEKTU BUDE V BUDOUCNU DOPLNĚNA KLIMATIZACE - V RÁMCI STAVEBNÍCH ÚPRAV PROVÉST POUZE PŘÍPRAVU PRO BUDOUCÍ KLIMATIZACI, A TO DLE KONKRÉTNÍ DOMLUVY S UŽIVATELI OBJEKTU A INVESTOREM

+7,750	úroveň podlahy v podkroví (NS) / na půdě (SS)
+3,800	úroveň podlahy v patře
±0,000	úroveň podlahy v přízemí
-0,950	úroveň chodníku před hlavním vstupem
-2,750	úroveň podlahy v suterénu
-3,200	úroveň podlahy v suterénu

STAVEBNÍ ÚPRAVY ZUŠ B.M.ČERNOHORSKÉHO - Nymburk č.p. 574

DOKUMENTACE PRO PROVÁDĚNÍ STAVBY

STAVEBNÍK: Středočeský kraj, Zborovská 81/11, Smíchov, 15000 Praha 5	GENERÁLNÍ PROJEKTANT: ANDAMI s.r.o. Kostomlatská 2188, 288 02 Nymburk	
MÍSTO STAVBY: Palackého třída 574/62, 288 02 Nymburk p.č. st. 346/4, k.ú. Nymburk	ZODPOVĚDNÝ PROJEKTANT: Ing. Dalibor Andrejs	PARÉ:
STAVEBNÍ ÚŘAD: Městský úřad Nymburk - Stavební úřad	VYPRACOVAL: Ing. Dalibor Andrejs, Ing. arch. Ing. Michaela Andrejsová	
ČÁST: D.1.4 TECHNIKA PROSTŘEDÍ STAVEB ZAŘÍZENÍ VZDUCHOTECHNIKY	DATUM: duben 2019	ČÍSLO VÝKRESU: VZT-02
VÝKRES: VZDUCHOTECHNIKA - PŮDORYS PATRA	MĚŘÍTKO: 1: 50	