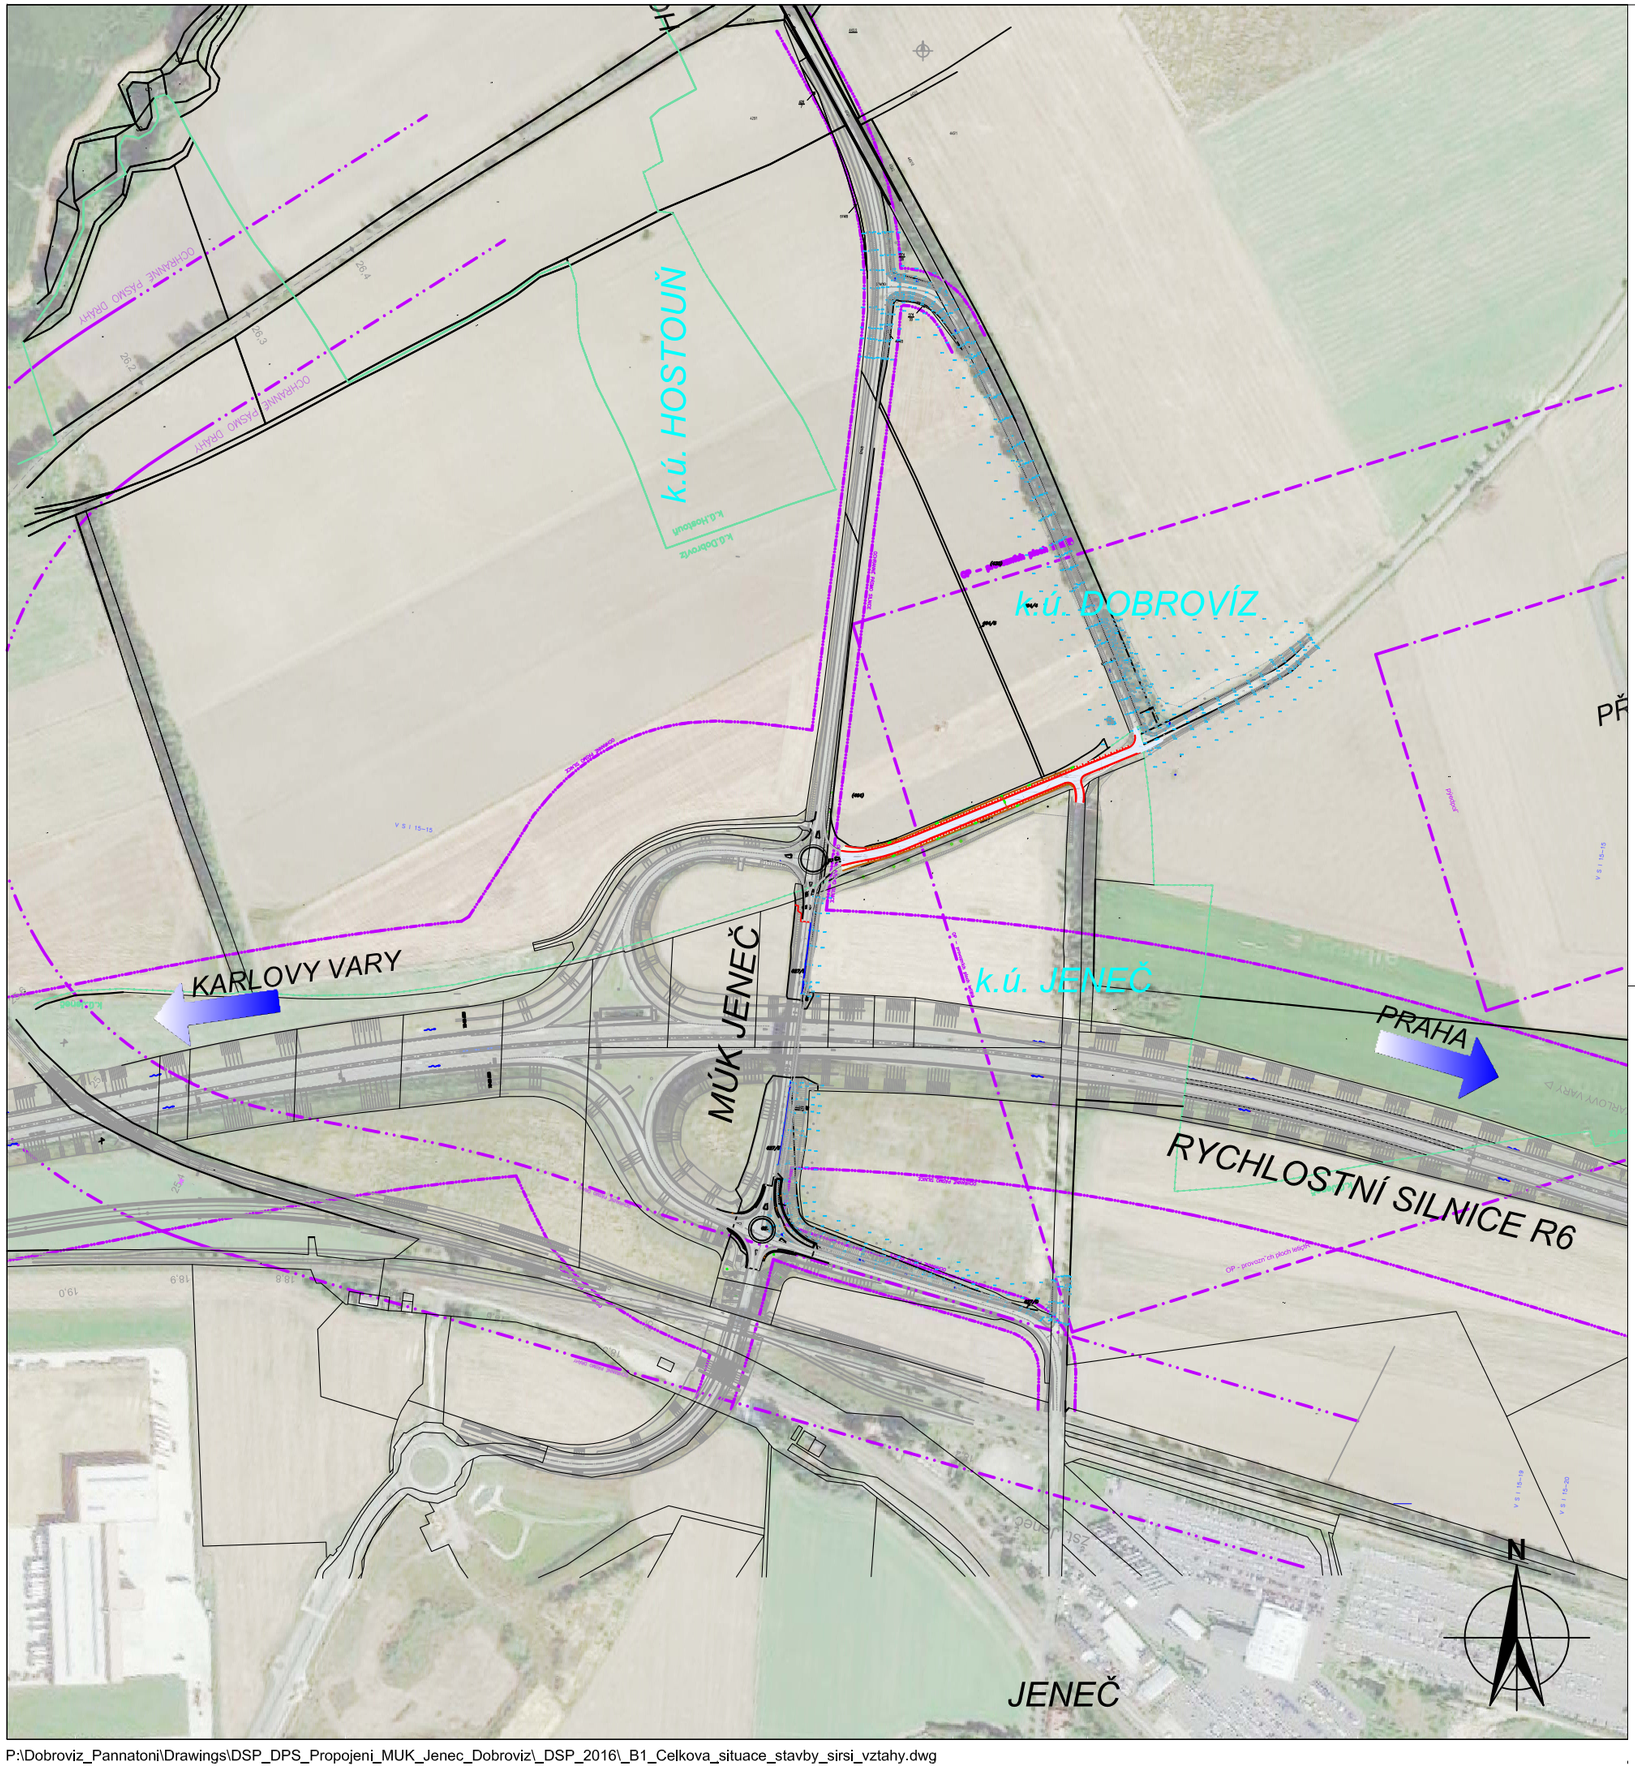

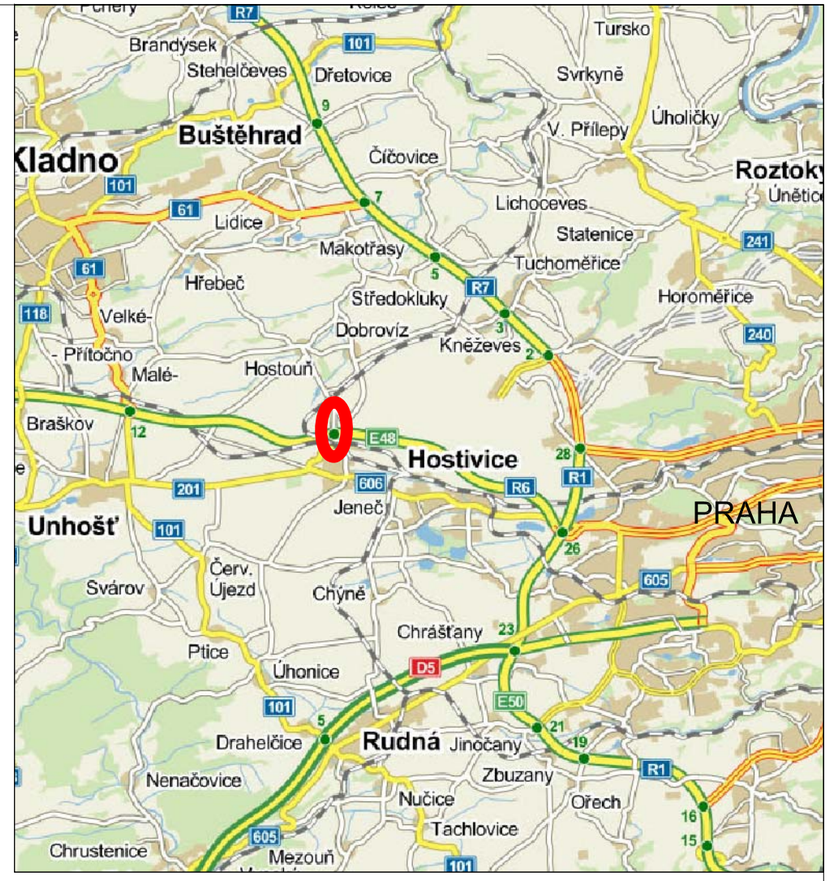

Stavebník 1:	**PANATTONI CZECH REPUBLIC DEVELOPMENT s.r.o** NA PŘÍKOPĚ 859/22 110 00 Praha 1 + 420 225 341 336 czinfo@panattoni.com
Stavebník 2:	**STŘEDOČESKÝ KRAJ** Zborovská 11 150 21 Praha 5
Generální projektant:	**EUROPEAN TRANSPORTATION CONSULTANCY s.r.o.** Anny Letenské 24/7 120 00 Praha 2 tel.: 224 211 708 e-mail: etc@etc-transport.com
Projektant částí PD:	tel.: e-mail:

Schema

Obec:	DOBROVÍZ, JENEČ	HIP:	Ing.John Henley	Číslo zak.:	14PP130
Místo stavby:	k.ú.Dobrovíz, k.ú. Jeneč	Odpovědný projektant:	Ing. Jiří Souček	Formát:	A2
Stupeň:	DSP / DPS	Vypracoval:	Ing. Karel Smejkal	Datum:	10/2014
			Ing. Jiří Souček	Měřítko:	1:5000

Název stavby: KOMUNIKAČNÍ PROPOJENÍ MÚK JENEČ - DOBROVÍZ

Číslo paré:

Stavební objekt: -

Část dokumentace: B. SOUHRNNÉ ŘEŠENÍ STAVBY

Název dokumentu: CELKOVÁ SITUACE STAVBY - ŠIRŠÍ VZTAHY

číslo výkresu	revize
B.1	01

P:\Dobroviz_Pannatoni\Drawings\DSP_DPS_Propojeni_MUK_Jenec_Dobroviz_DSP_2016_B1_Celkova_situace_stavby_sirsi_vztahy.dwg