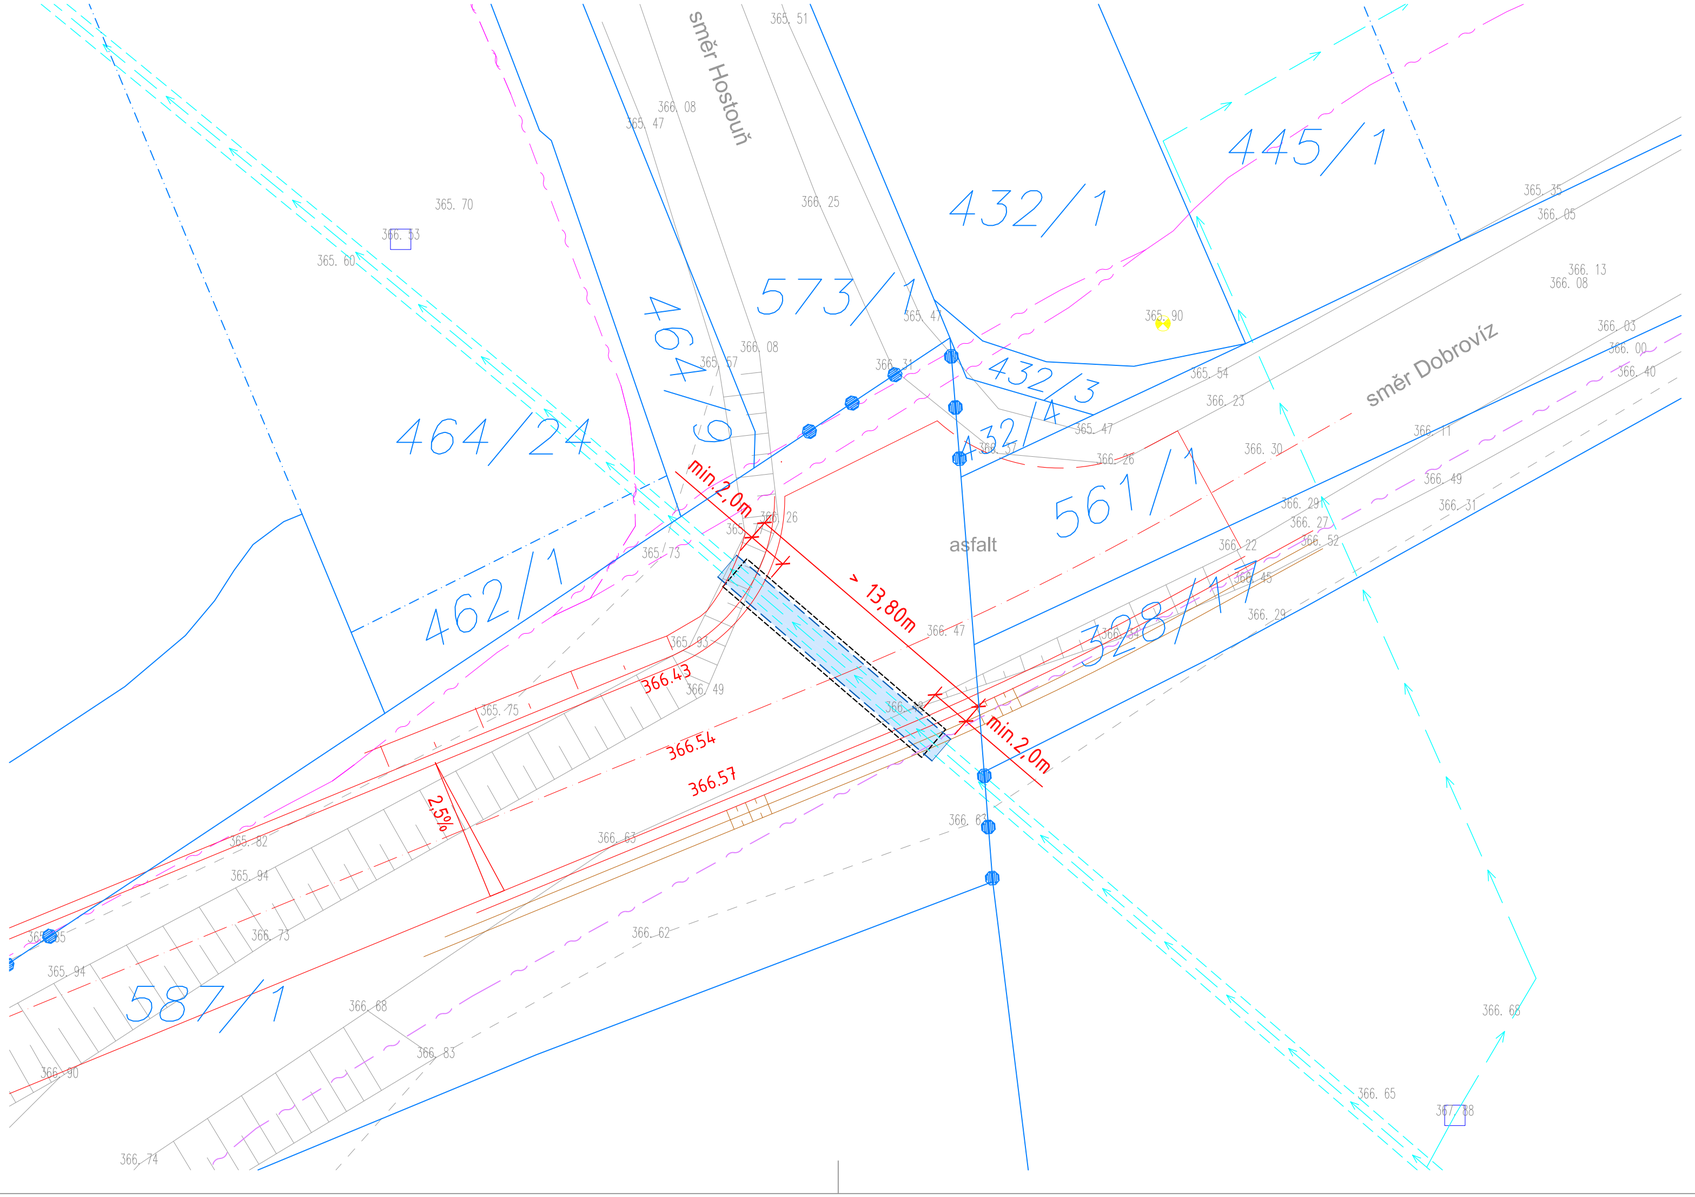

LEGENDA – STÁVAJÍCÍ STAV

- terenní hrana
- 123 parcelní číslo KN
- hranice parcel KN

STÁVAJÍCÍ INŽENÝRSKÉ SÍTĚ

- ELEKTRICKÉ VEDENÍ SDĚLOVACÍ
- VODOVOD – PITNÁ

- PŘED ZAHÁJENÍM ZEMNÍCH PRACÍ JE NUTNO VYTÝČIT VEŠKERÁ STÁVAJÍCÍ PODZEMNÍ VEDENÍ. V OCHRANNÉM PÁSMU TĚCHTO VEDENÍ JE MOŽNO PROVÁDĚT ZEMNÍ PRÁCE VÝHRADNĚ SE SOUHLASEM SPRÁVCE SÍTĚ ZA PODMÍNEK JÍM STANOVENÝCH.
- ZÁKRESY PODZEMNÍCH SÍTÍ JSOU ORIENTAČNÍ, NEMOHOU SLOUŽIT JAKO VYTYČOVACÍ SCHÉMA. INVESTOR MUSÍ NECHAT PŘED ZAHÁJENÍM STAVBY VŠECHNY PODZEMNÍ SÍTĚ VYTÝČIT. VEŠKERÉ ZEMNÍ PRÁCE V OCHRANNÉM PÁSMU MOHOU BÝT PROVÁDĚNY POUZE SE SOUHLASEM SPRÁVCE A PODLE JEHO POKYNŮ.

LEGENDA – NÁVRH

- HRANA VOZOVKY
- HRANA NEZPEVNĚNÉ KRAJNICE
- ODVODŇOVACÍ ŽLABY
- CHRÁNIČKA – ocel. tr. DN1400
- OBETONOVÁNÍ CHRÁNIČKY

POZNÁMKA

PRŮBĚH STÁVAJÍCÍHO VODOVODNÍHO POTRUBÍ DN800 JE TŘEBA OVĚŘIT KOPANOU SONDOU ZA ÚČASTI PROVOZOVATELE VODOVODU. PROVEDENÍ BUDE KORIGOVÁNO DLE ZJIŠTĚNÉHO STAVU – JEDNÁ SE ZEJMÉNA O HLOUBKU VÝKOPU PRO ULOŽENÍ CHRÁNIČKY

Investor:	**PANATTONI CZECH REPUBLIC DEVELOPMENT s.r.o** NA PŘÍKOPĚ 859/22 110 00 Praha 1	Schema	
tel.:	+ 420 225 341 336		
e-mail:	czinfo@panattoni.com		
Generální projektant:	**EUROPEAN TRANSPORTATION CONSULTANCY s.r.o.** Anny Letenské 34/7 120 00 Praha 2		
tel.:	224 211 708		
e-mail:	etc@etc-transport.com		
Projektant části PD:			
tel.:			
e-mail:			

Obec:	DOBROVÍZ, JENEČ	HIP:	Ing.John Henley	Číslo zak.:	14PP130
Místo stavby:	k.ú.Dobrovíz, k.ú. Jeneč	Odpovědný projektant:		Formát:	A4
Stupeň:	DSP / DPS	Vypracoval:		Datum:	10/2014
				Měřítko:	

Název stavby:	KOMUNIKAČNÍ PROPOJENÍ MÚK JENEČ - DOBROVÍZ	Číslo paré:	
Stavební objekt	SO 301 - OCHRANA VODOVODU		
Část dokumentace	C.3 VODOHOSPODÁŘSKÉ OBJEKTY		
Název dokumentu:	SITUACE	číslo výkresu: C.3.1.2	revize: 00